


EISMA KÜLA HANSUMETSA DETAILPLANEERING

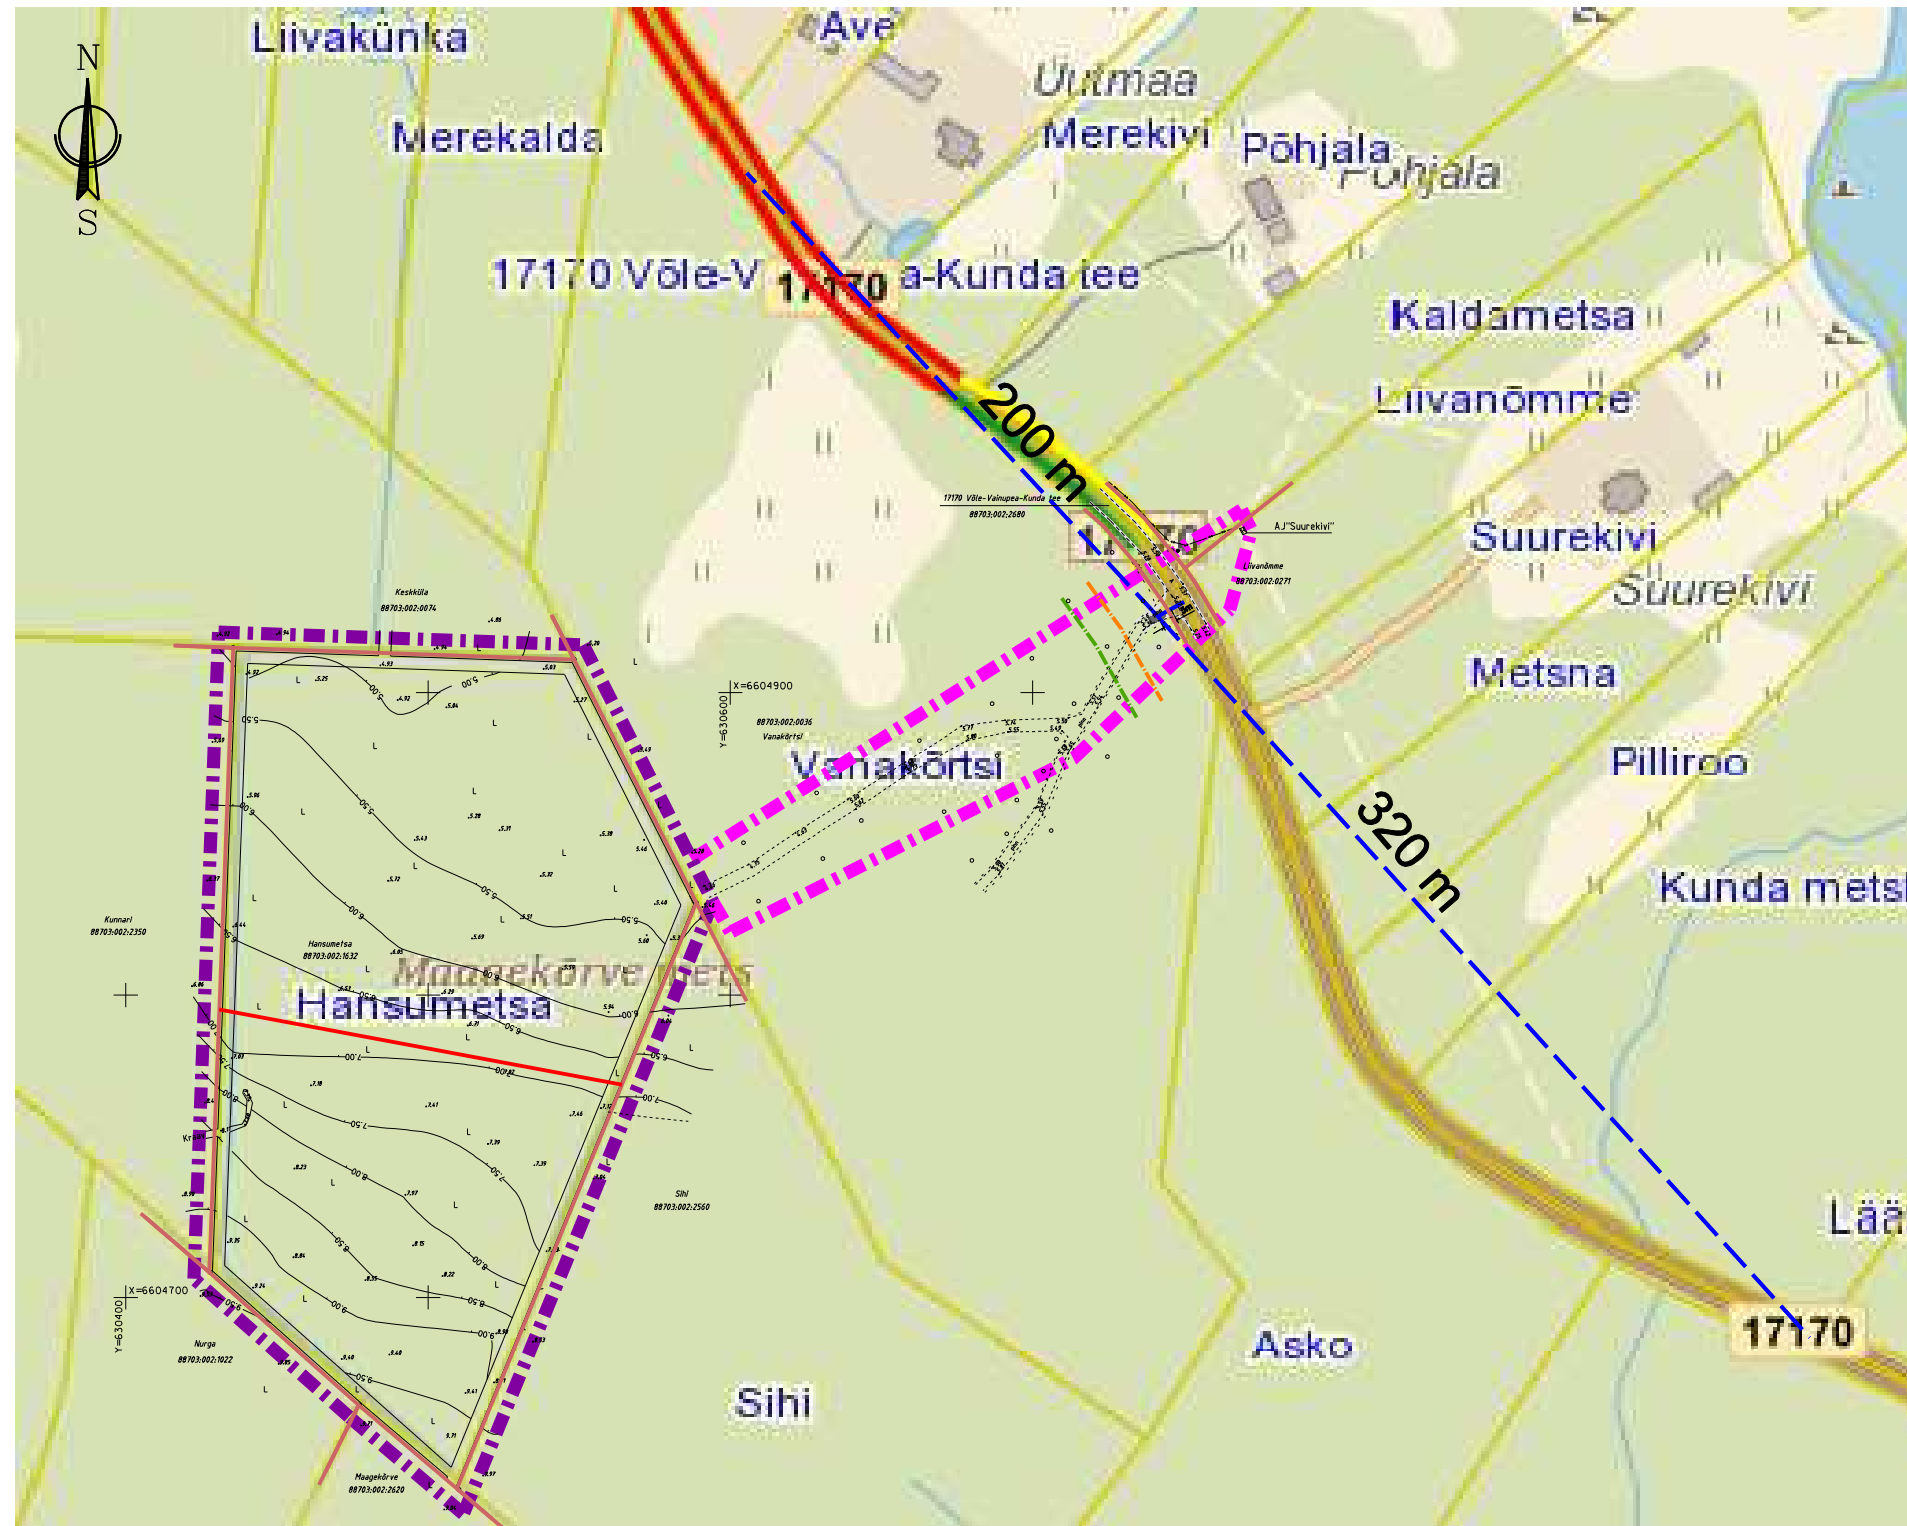

LEPPEMÄRGID

- ■ ■ ■ ■ PLANEERINGUALA PIIR
- ■ ■ ■ ■ VAADELDAVA ALA PIIR
- OLEMASOLEV MAAÜKSUSE PIIR
- PLANEERITUD MAAÜKSUSE PIIR
- OLEMASOLEV JAOTUSKILP
- OLEMASOLEV KESKPINGE MAAKAABELLIIN
- AVALIKULT KASUT. TEE KAITSEVÕÖND 30 m (äärmise sõiduraja välimisest servast)
- VAJALIK KÜLGNÄHTAVUSE ALA 20 m kui V=90km/h
- ▽ NÄHTAVUSKOLMNURK tase rahuldav 320 m kui V= 90km/h; 200 m kui V=70km/h

MÄRKUSED:

1. MÕÖDUD ON ANTUD MEETRITES
2. SKEEMI KOOSTAMISEL ON KASUTATUD MAA-AMETI KODULEHET MAANTEEMETI KAARTI

OÜ PROJEKTEERIMIS- KESKUS

Oja tn 1
44314 RAKVERE
projekteerimiskeskus@gmail.com
tel +372 5330 2290
MTR registr.nr. EEP000183
www.projekteerimiskeskus.ee

Juhataja K. Õisma
Vastutav spetsialist R. Efert
Tehnik-joonestaja K. Õisma

EISMA KÜLA HANSUMETSA DETAILPLANEERING

Asukoht: Haljala vald, Eismaküla, Hansumetsa

Tellijä: HALJALA VALLAVALITSUS

Joonis NÄHTAVUSSKEEM	Töö nr.	154/1011
	Mõõtkava	1/2500
	Kuupäev	04.09.2020
	Stadium	DP
	Leht	3