


KRUNDI EHITUSÕIGUS JA ARHITEKTUURINÕUDED

Nr	Nimetus	Neeme tee 24a
1	Krundi pindala	1954 m ²
2	Krundi kasutamise sihtotstarve	100 % väikeelamumaa (EE)
3	Hoonete suurim lubatud arv krundil	4
4	Hoonete suurim lubatud ehitusalune pindala	135 m ² elamu* 90m ² suurem abihoone 60m ² väiksem abihoone 60m ² väiksem abihoone
5	Hoonete suurim lubatud harja kõrgus maapinnast	7,5 m elamu 5,5 m suurem abihoone 4,5 m väiksem abihoone
6	Korruselisus	Elamu 1* Abihoone 1
7	Lubatud katusekalde	Elamu 32-45 ° Suurem abihoone 32-45° Väiksem abihoone 30-35°
8	Tulepüsisusaste	TP-3

Elamu 1 korrus*- elamu katusealune on lubatud välja ehitada

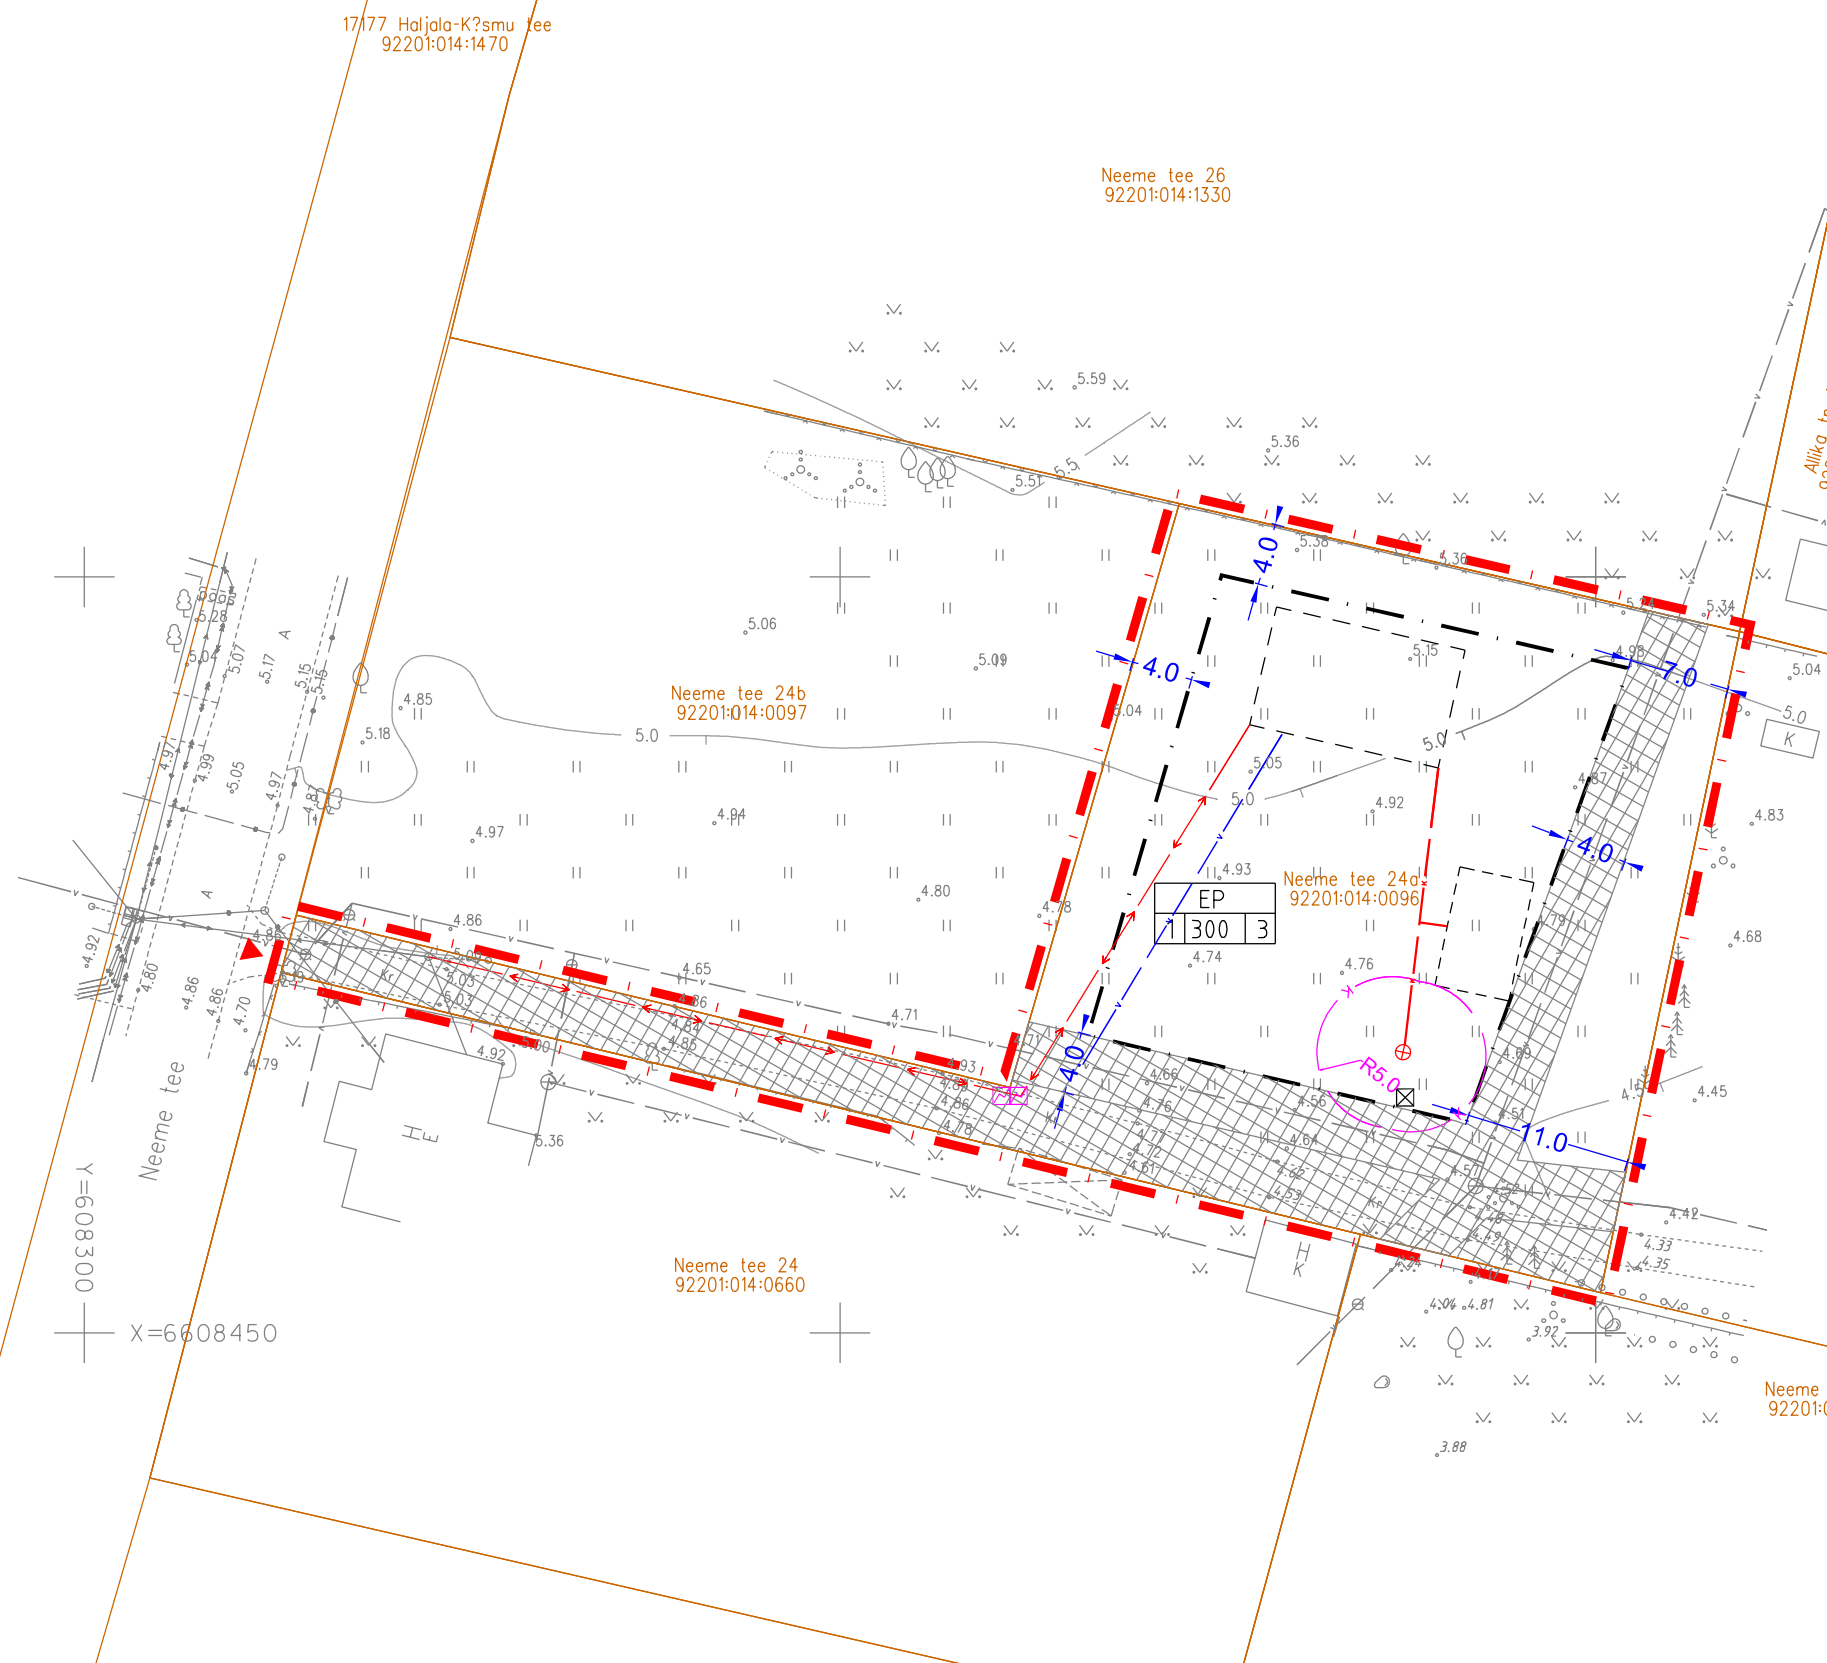

LEPPEMÄRGID

	PLANEERINGUALA PIIR
	OLEMASOLEV KRUNDIPIIR
	PLANEERITUD HOONESTUSALA
	ELAMU SOOVITUSLIK ASUKOHT
	SERVITUUTIDE VAJADUS
	MÕOTJONED
	PLANEERITUD JUURDEPÄAS KRUNDILE
	PLANEERITUD LIITUMISKILP
	PLANEERITUD MAAKAABELLIIN
	JÄÄTME KONTAINER
	PLANEERITUD VEETRASS
	PLANEERITUD REOVEETRASS
	PLANEERITUD HEITVEE KOGUMISMAHUTI

Koordinaadid L-EST97, kõrgused BK77

Möödistaja:	Töestaja:	Töö nr.	Leht	Möötkava
H.Reimal	P.Teinbas	11286	1/1	1:500
Vihula vald Käsmu küla Neeme tee 24a Geoalus				
OÜ Gem-Geo EG10045699-0001 Rakvere Lai tn 14-18 tel.32 23310 info@gemgeo.ee				

Koostaja: EVOX OÜ Reg.nr: 14390312		Objekt: Haljala vald Käsmu küla Neeme tee 24a kinnistu DP	
Tellijaja: Haljala Vallavalitsus	Joonise nimetus: PÕHIJONIS TEHNOVÕRKUDEGA	Möötkava: 1:500	
Huvitatud isik: Margus Lahtvee	Töö nr: DP-EX4-18	Kuupäev: 01.05.2019	Leht: 1
Planeerija: Martin Miller			
Planeerija: Aivar Lääne			