
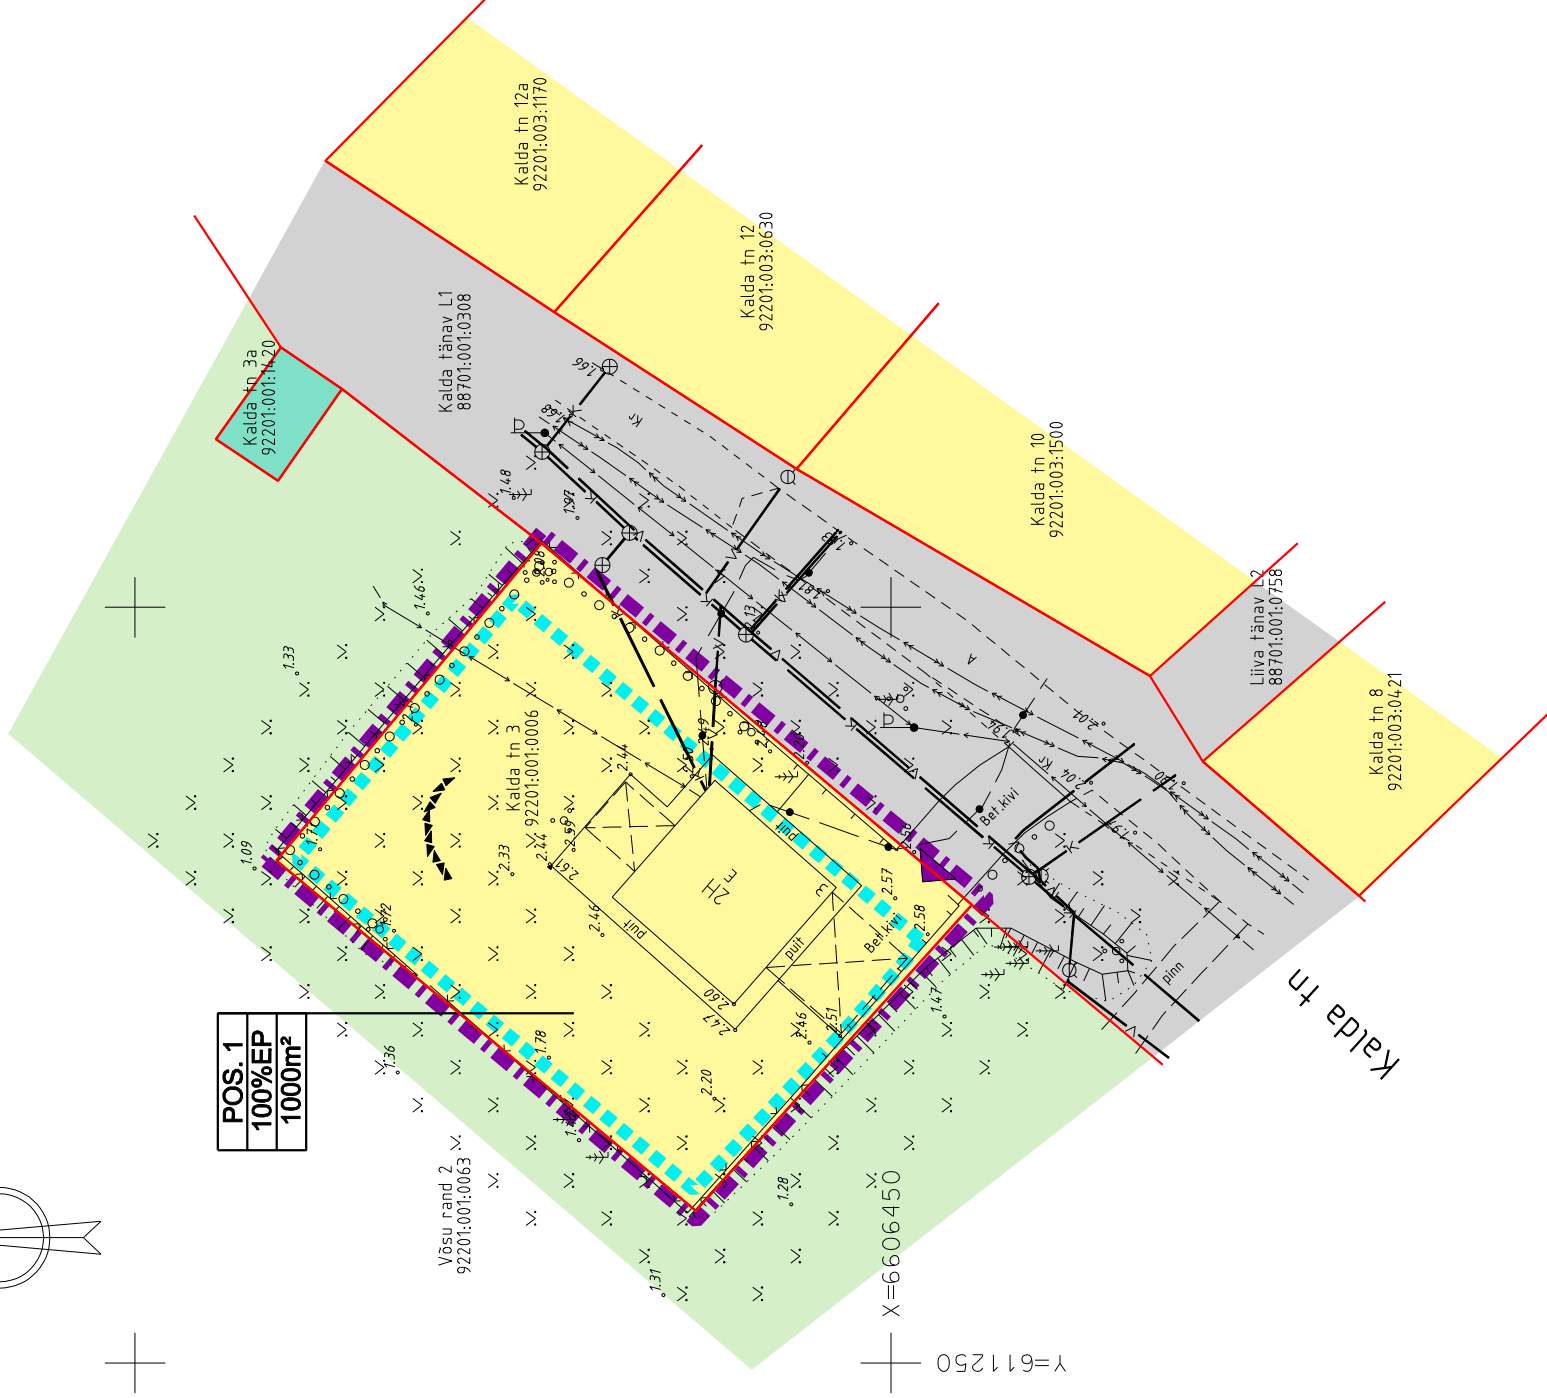


# KALDA 3 DETAILPLANEERING

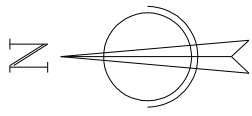

## LEPPEMÄRGID

- PLANEERINGUALA PIIR
- OLEMASOLEV MAAÜKSUSE PIIR
- KRUNDI NUMBER  
KRUNDI SIHTOTSTARVE  
KRUNDI PINDALA
- JUURDEPÄÄS KRUNDILE
- PLANEERITUD HOONESTUSALA
- ÜKSIKELAMU MAA (ELAMUMAA)
- TEE- JA TÄNAVA MAA-ALA (TRANSPORDIMAA)
- ELEKTRIENERGIA TOOTMISE JA JAOTAMISE  
EHITISE MAA (TOOTMISMAA)
- ÜLDKASUTATAV MAA

DETAILPLANEERING KEHTIB KOOS SELETUSKIRJAGA  
DETAILPLANEERINGU KOOSTAMISEL ON KASUTATUD OÜ Gem-Geo GEOD. ALUSPLAANI;  
töö nr 10960; möödist. 15.11.2016

**OÜ PROJEKTEERIMIS-  
KESKUS**  
Lai 14-18  
44308 RAKVERE  
projekteerimiskeskus@gmail.com  
tel 324 4944, 53 3022 90  
MTR registr.nr. EEP000183  
www.projekteerimiskeskus.ee

Juhataja  
Koostaja

K.Õisma  
R. Eferl

<b>KALDA 3 DETAILPLANEERING</b>	
Asukoht: Lääne-Viru maakond, Vihula vald, Võsu alevik, Kalda tn 3	Töö nr. 188/1116
Tellijä: Vihula Vallavalitsus	Möötkava 1/500
Joonis	Kuupäev 21.04.2017
MAAKASUTUSE SIHTOTSTARBED	
Staad. DP	Leht 2