KÄSMU KÜLA NEEME TEE 46 JA LÄHIÜMBRUSE DETAILPLANEERING

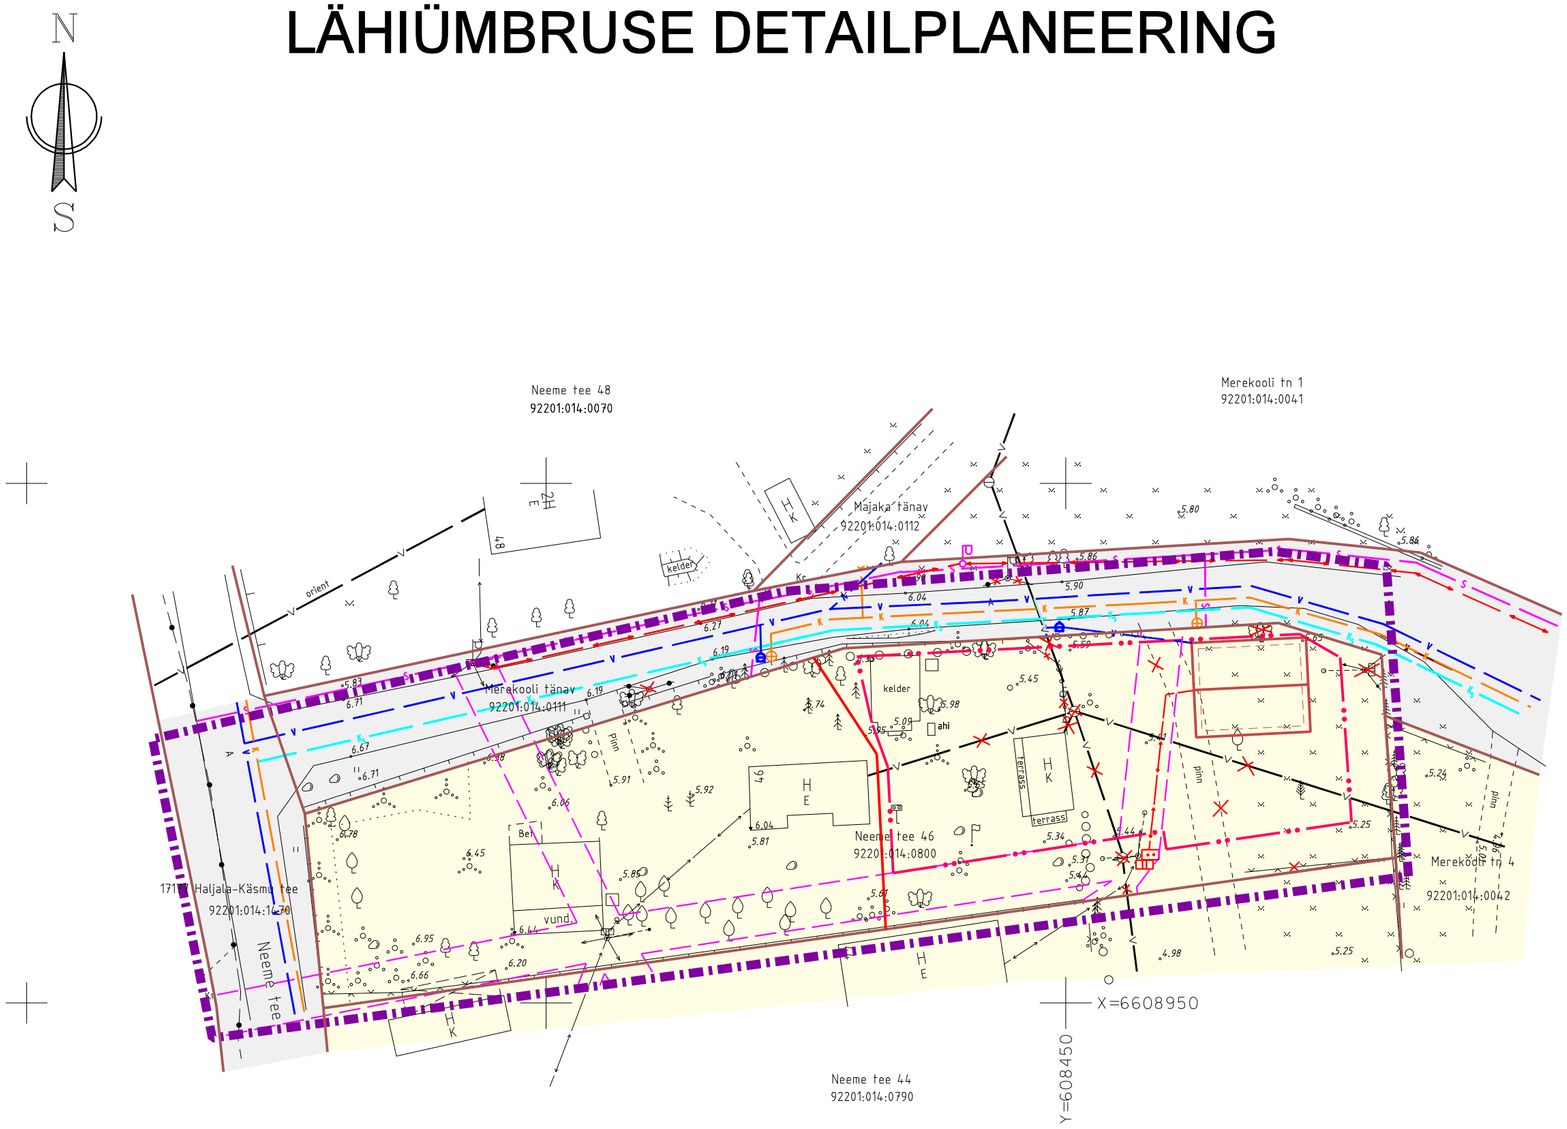

LEPPEMÄRGID

- PLANEERINGUALA PIIR
- OL. OL. KRUNTIDE PIIRID
- PLAN. KRUNTIDE PIIRID
- MAANTEE KAITSEVÖÖND 50m (äärmise sõiduraja teljest)
- MAANTEE SANITAARKAITSEVÖÖND 60m (sõidutee servast)
- LUBATUD EHITUSJOON 15m (katte servast)
- KINNISMÄLESTISE KAITSEVÖÖND 50m OBJEKTIST
- OL.OL. KÕRGHALJASTUS
- OL.OL. PIIRE
- OL.OL. HEKK
- OL.OL. SIDEKAABEL
- OL.OL. MADALPINGEKAABEL
- OL. OL. VEETRASS
- OL. OL. KANALISATSIOONITRASS
- OL. OL. KÕRGEPINGEKAABEL
- OL. OL. TÄNAVAVALGUSTUS
- OL. OL. ELEKTRIKILP
- OL. OL. SIDEÕHULIIN
- OL. OL. ELEKTRIÕHULIIN
- LIKV. MADALPINGELIIN / HALJASTUS, EHITISED, KINNISTU PIIR JNE
- VÄLISVÕRKUDE SERVITUUDIALAD
- PLAN. JAOTUSKILP / LIITUMISKILP
- PLAN. TÄNAVAVALGUSTUSPOST
- PLAN. MADALPINGEKAABEL
- PLAN. VÕI REKONSTRUEERITAV VEETRASS LIITUMISPUNKTIGA
- PLAN. KANALISATSIOONITRASS LIITUMISPUNKTIGA
- PLAN. SIDEKAABEL
- PLAN. SURVEKANALISATSIOONI TORUSTIK
- PLAN. HOONE SOOVITUSLIK ASUKOHT JA KATUSEHARJA SUUND
- TEE JA TÄNAVA MAA-ALA
- ÜKSIKELAMU MAA

DETAILPLANEERING KEHTIB KOOS SELETUSKIRJAGA

DET.PL. KOOSTAMISEL ON KASUTATUD OÜ GEM-GEO GEOD. ALUSPLAANI

OÜ PROJEKTEERIMIS-KESKUS

Tallinna tn 21
44311 RAKVERE
projekteerimiskeskus@gmail.com
tel ja fax 324 4944, 53 3022 90
RETTER registr.nr. EEP000183
www.projekteerimiskeskus.ee

Juhataja *K.Õisma*
Koostaja *R. Efert*

KÄSMU KÜLA NEEME TEE 46 JA LÄHIÜMBRUSE DETAILPLANEERING

Asukoht: Neeme tee 46 Käsmu küla Vihula vald

Tellija: Vihula Vallavalitsus

Joonis: TEHNOVÕRGUD JA MAAKASUTUSE SIHTOTSTARBED

Töö nr.	172/0414
Mõõtkava	1/500
Kuupäev	14/05/2014
Staad.	DP
Leht	2