



TOOMINGA DETAILPLANEERING

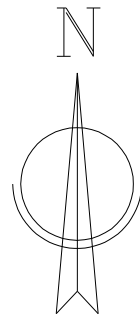

Kiigemaja
88703:002:1510
elamumaa 100%

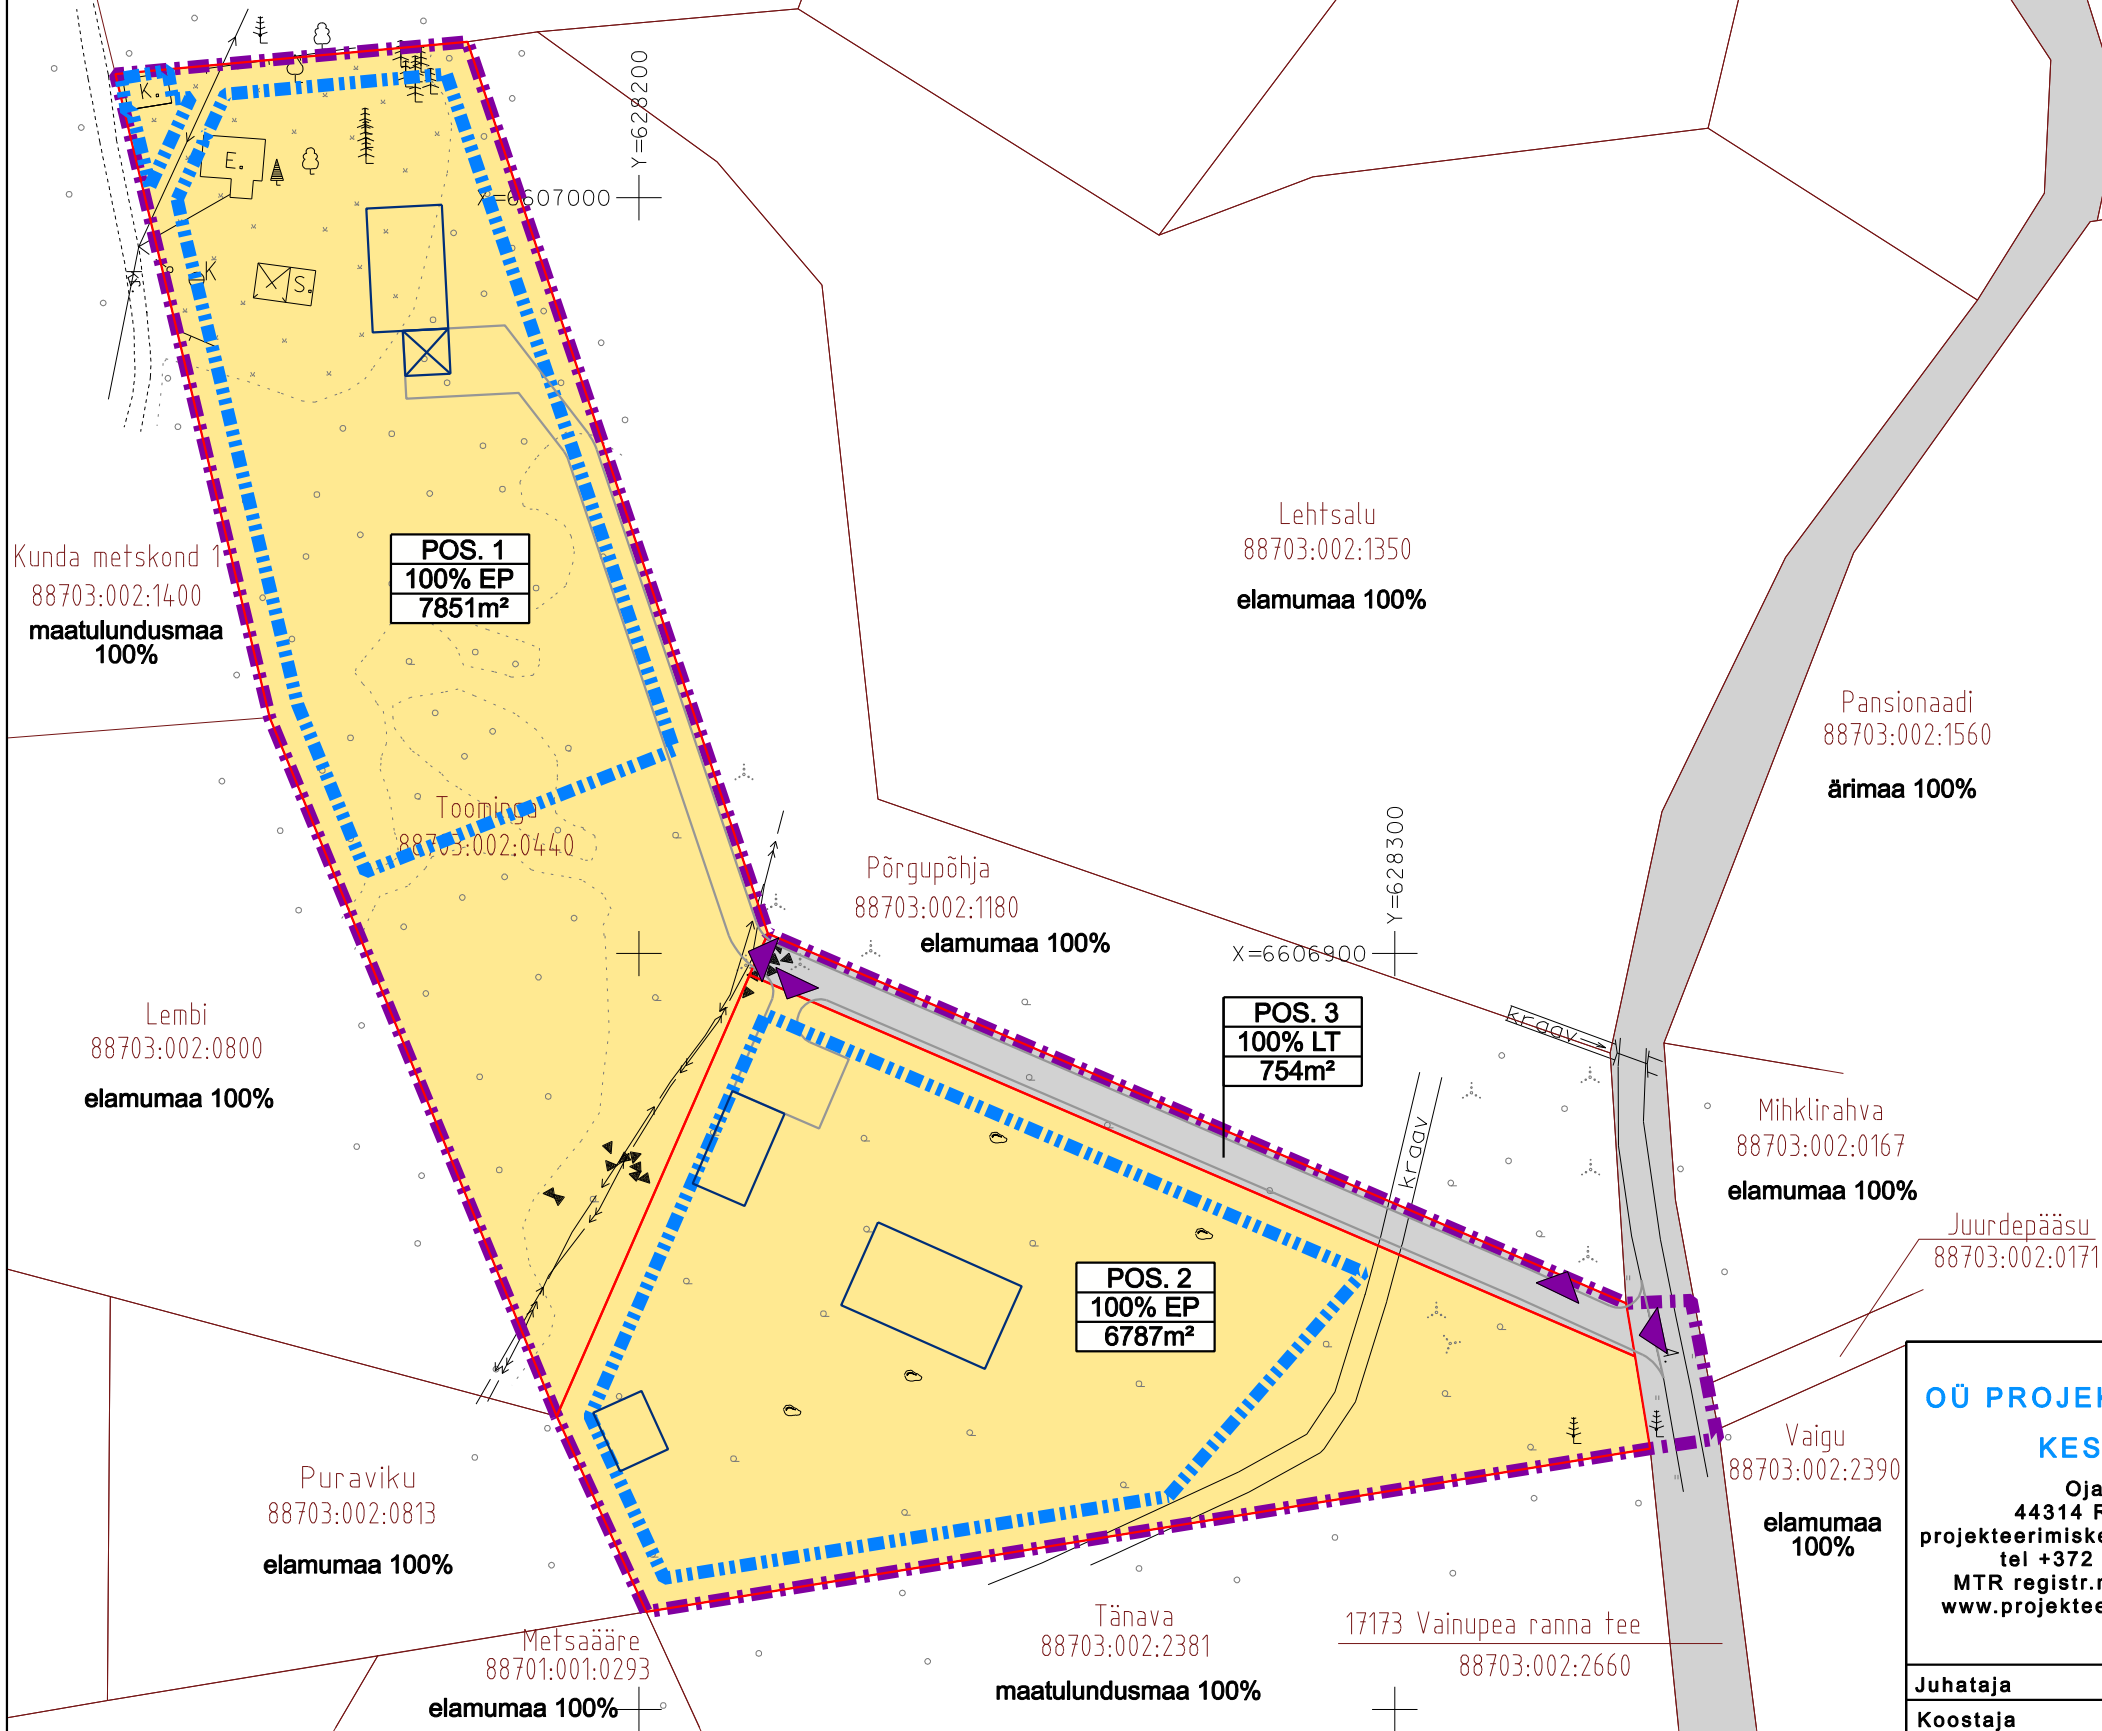

Kunda metskond 1
88703:002:1400
maatulundusmaa
100%

POS. 1
100% EP
7851m²

Lehtsalu
88703:002:1350
elamumaa 100%

Pansionaadi
88703:002:1560
ärimaa 100%

Põrgupõhja
88703:002:1180
elamumaa 100%

POS. 3
100% LT
754m²

Mihklirahva
88703:002:0167
elamumaa 100%

Juurdepääsu
88703:002:0171

Lembi
88703:002:0800
elamumaa 100%

POS. 2
100% EP
6787m²

Vaigu
88703:002:2390
elamumaa
100%

Puraviku
88703:002:0813
elamumaa 100%

Metsääre
88701:001:0293
elamumaa 100%

Tänava
88703:002:2381
maatulundusmaa 100%

17173 Vainupea ranna tee
88703:002:2660

LEPPEMÄRGID

- PLANEERINGUALA PIIR
- OLEMASOLEV KINNISTU PIIR
- JUURDEPÄÄS KINNISTULE
- | |
|--------------------|
| POS. 2 |
| 100% EP |
| 6787m ² |

 KRUNDI NUMBER
KRUNDI SIHTOTSTARVE
KRUNDI PINDALA
- PLANEERITUD HOONESTUSALA
- PLAN. HOONE SOOVITUSLIK ASUKOHT
- ÜSIKELAMUMAA (elamumaa)
- TEE JA TÄNAVA MAA-ALA (transpordimaa)

MÄRKUSED:

1. Detailplaneering kehtib koos seletuskirjaga
2. Detailplaneeringu koostamisel on kasutatud Jaagu Kinnisvara OÜ geod. alusplaani; töö nr 2017-075 mõõdist. 27.08.2017
3. Koordinaadid L-EST97, kõrgused EH2000

OÜ PROJEKTEERIMIS- KESKUS

Oja tn 1
44314 RAKVERE
projekteerimiskeskus@gmail.com
tel +372 5330 2290
MTR registr.nr. EEP000183
www.projekteerimiskeskus.ee

Juhataja *K.Õisma*
Koostaja *R. Efert*

TOOMINGA DETAILPLANEERING

Asukoht: Lääne-Viru maakond, Haljala vald,
Vainupea küla, Toominga maaüksus

Tellija: Haljala Vallavalitsus

MAAKASUTUSE SIHTOTSTARBED	Joonis	Töö nr.	208/0220
		Mõõtkava	1/1000
		Kuupäev	08.09.2020
		Staad.	DP
		Leht	4 / 4