


VÕSU ALEVIKU KOOLI TN 1 MAAÜKSUSE DETAILPLANEERINGU ALA

Haljala Vallavalitsuse 13.05.2020 kor nr 178
„Haljala valla Võsu aleviku Kooli tn 1
maaüksuse detailplaneeringu algatamine“
Lisa

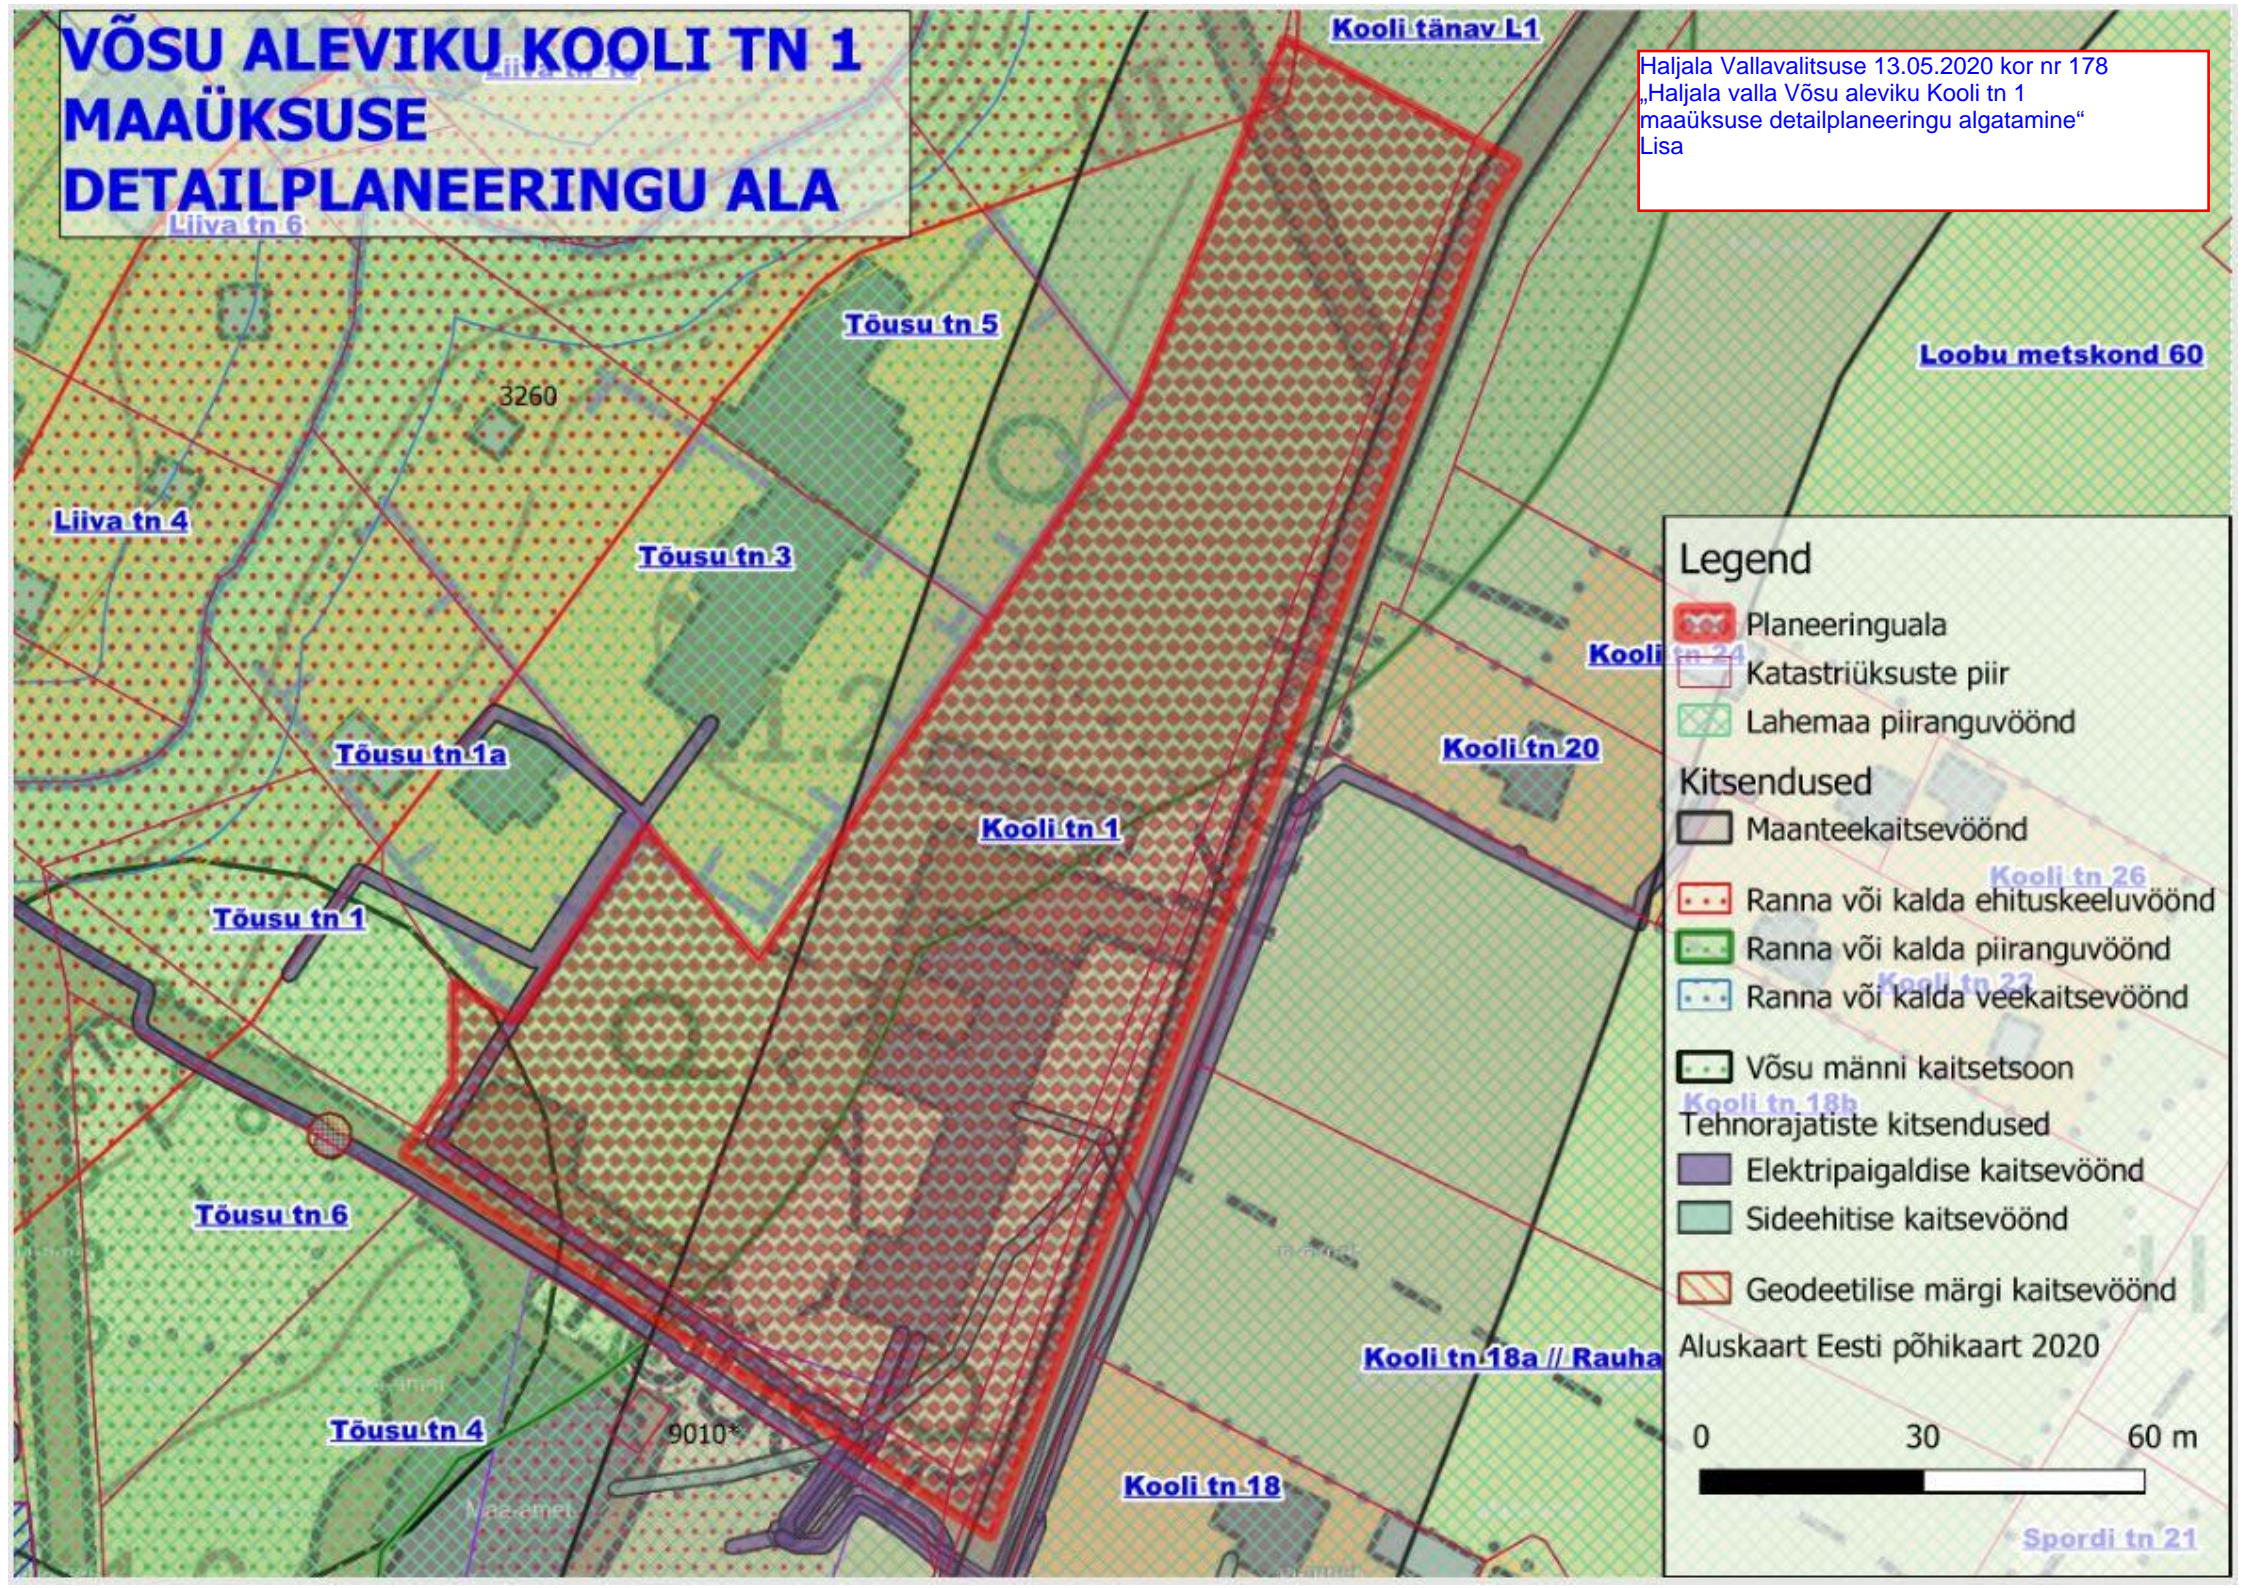

Legend

- Planeeringuala
- Katastriüksuste piir
- Lahemaa piiranguvöönd

Kitsendused

- Maanteekaitsevöönd
- Ranna või kalda ehituskeeluvöönd
- Ranna või kalda piiranguvöönd
- Ranna või kalda veekaitsevöönd
- Võsu männi kaitsetsoon

Tehnorajatiste kitsendused

- Elektripaigaldise kaitsevöönd
- Sideehitise kaitsevöönd
- Geodeetilise märgi kaitsevöönd

Aluskaart Eesti põhikaart 2020

0 30 60 m