


# ASENDIPLAAN

## Võsu aleviku, Lõuna tn 4 ja 6 detailplaneering

1:2 000

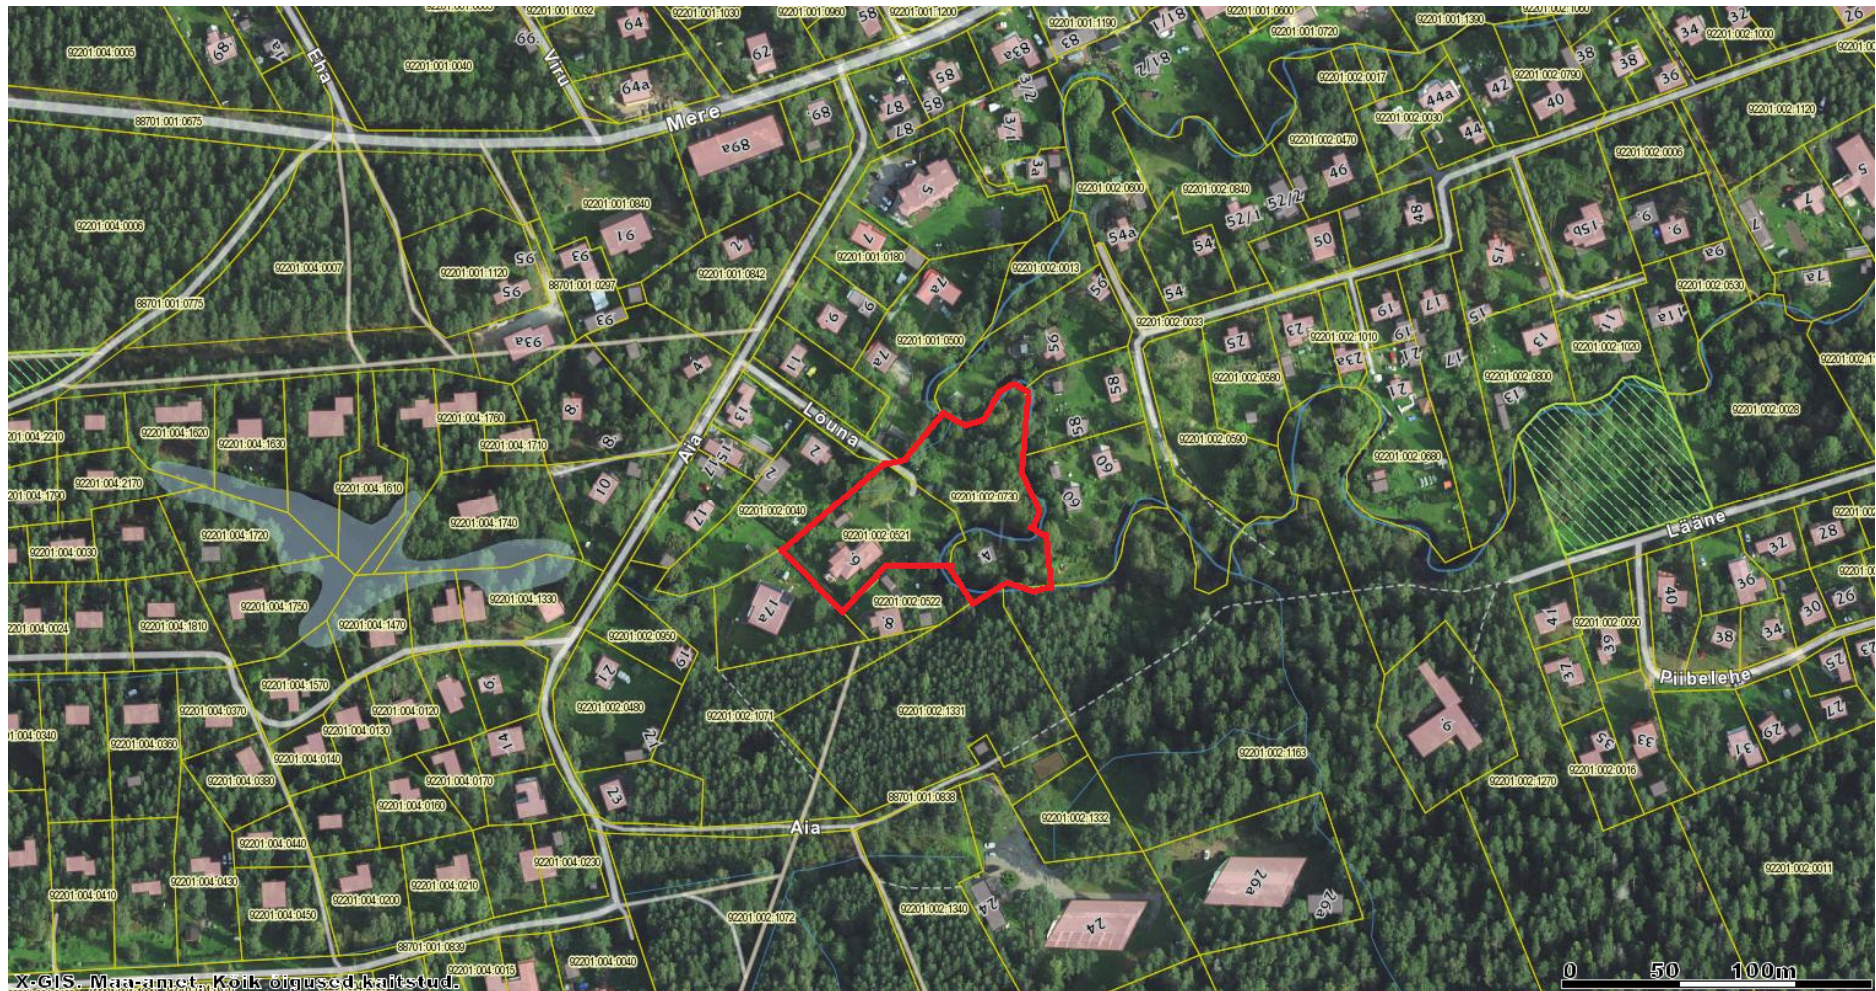

X-GIS. Maaamet. Koik õigused kaitstud.