


VÕSU ALEVIKU METSA TN 27 DETAILPLANEERING

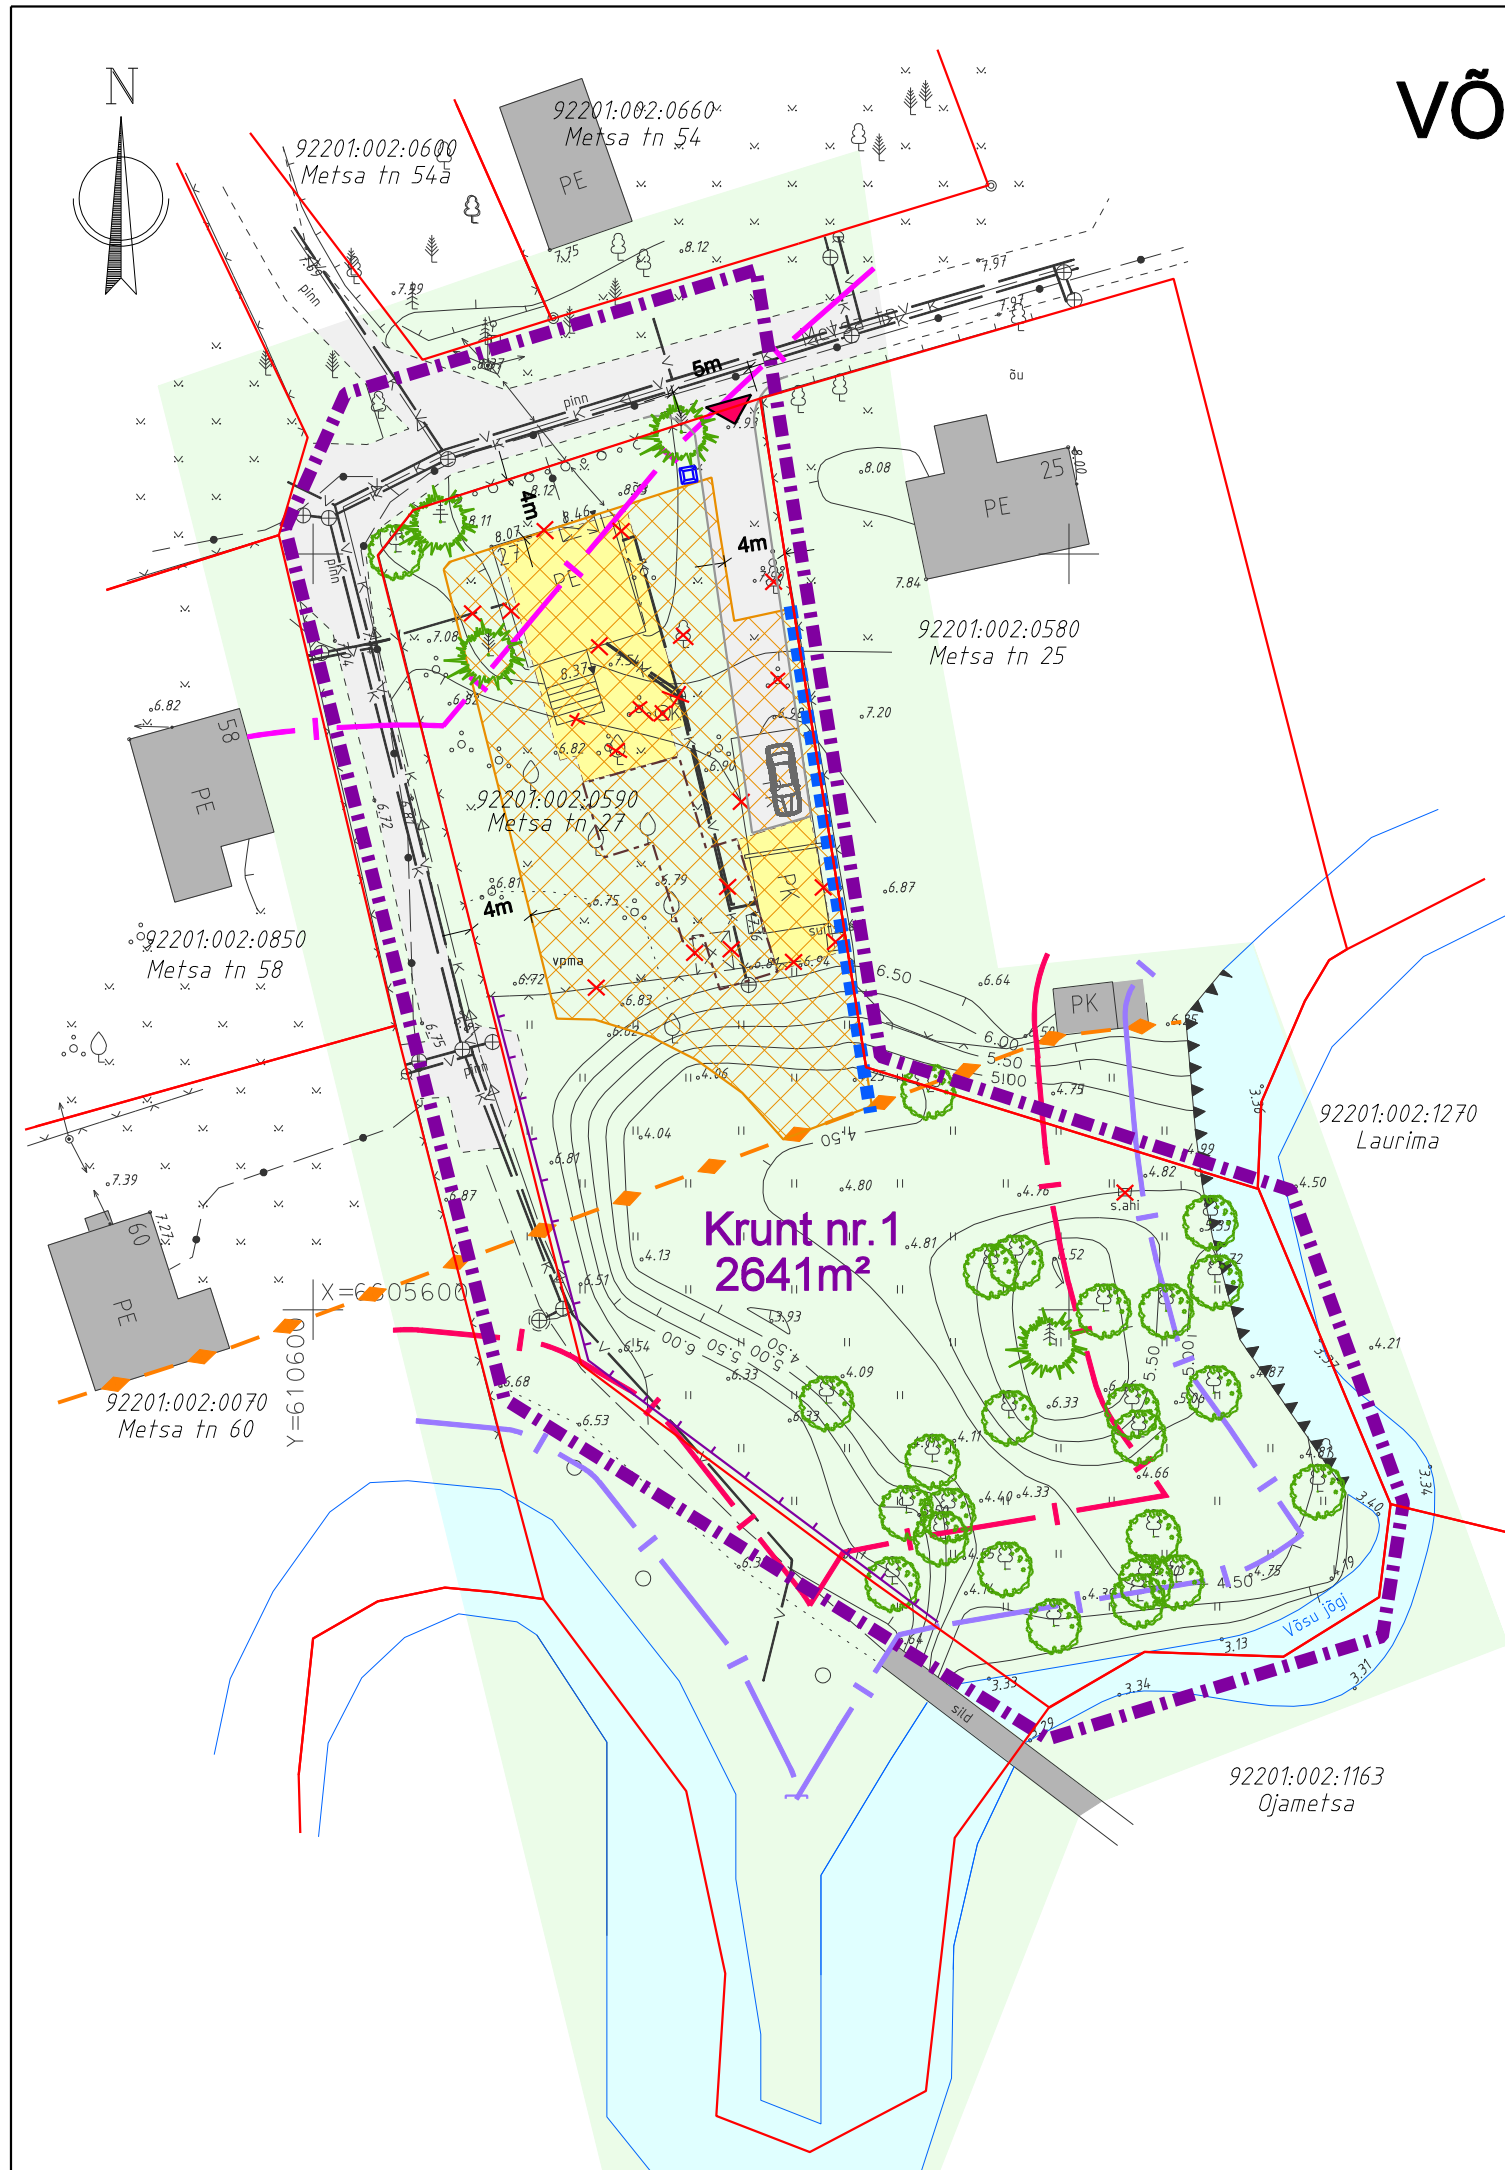

LEPPEMÄRGID

- PLANEERINGUALA PIIR
- OL. OL. MAAÜKSUSE PIIRID
- OL. OL. EHITUSJOO
- KALLASRADA 4m veepiirist
- - RANNA VEEKAITSEVÕÖND 10m veepiirist
- - RANNA VÕI KALDA EHITUSKEELUVÕÖND 50m kaldast
- OL. OL. HOONED / RAJATISED
- OL. OL. HALJASALA
- OL. OL. SÕIDUTEED
- OL. OL. VEEKOGU
- PLAN. HOONESTUSALA
- HOONE PLAN. ASUKOHT
- PLAN. TERRASS
- TULETÕKKESEIN VÕI -MÜÜR (RAJADES HOONE KRUNDIPIIRILE LÄHEMALE KUI 4m)
- OL. OL. VEETORU
- OL. OL. SIDE KAABELLIIN
- OL. OL. MADALPINGE KAABELLIIN
- OL. OL. MADALPINGE ÕHULIINI POST
- OL. OL. KANALISATSIOONITORU
- OL. OL. KANALISATSIOONI SURVETORU
- ⊕ OL. OL. KOGUMISMAHUTI
- ⊗ OL. OL. VEEVÕTUKAEV
- OL. OL. PIIRE
- PLAN. PIIRE
- PLAN. PRÜGIKONTEINERI ASUKOHT

- x LIKV. TRASSID / EHITISED / HALJASTUS
 - x SÄILIT. KÕRGHALJASTUS
 - ▲ JUURDEPÄAS KRUNDILE
 - PLAN. KRUNDI NUMBER JA PINDALA
- Kruut nr. 1
2641m²**

EHITUSÕIGUSE TABEL

Kruut nr	1
Siht-otstarve	EP
Katastri sihtotstarve	E
Sihtots. %-suhe	100%
Kruut pindala	2641m²
Max. ehitusalune pindala	elamu 150m²
	kõrvalhoone 60m² ja terrass 80m²
Max. kruut täisehitus %	11%
Max. hoonete arv	2 s.h. 1 elamu
Max. hoonete korruselisus	-1 kuni 2
Max. elamu kõrgus	olemasolevast maapinnast 7,0m
Max. kõrvalhoone kõrgus	olemasolevast maapinnast 4,5m
Kruut aadress/nimi	Metsa tn 27

DETAILPLANEERINGU SIHTOTSTARVE:
EP - ÜKSIKELAMU MAA
KATASTRI SIHTOTSTARVE:
E - ELAMUMAA

DETAILPLANEERING KEHTIB KOOS SELETUSKIRJAGA
DET. PL. KOOSTAMISEL ON KASUTATUD GEM-GEO OÜ GEOD. ALUSPLAANI

OÜ PROJEKTEERIMIS- KESKUS Lai 14-18 44308 RAKVERE projekteerimiskeskus@gmail.com tel 324 4944, 53 3022 90 MTR registr. nr. EEP000183 www.projekteerimiskeskus.ee	VÕSU ALEVIKU METSA 27 DETAILPLANEERING	
	Asukoht: Lääne-Virumaa, Vihula vald, Võsu alevik, Metsa 27	
Juhataja <i>K. Oisma</i> Koostaja <i>R. Efert</i>	Teiija: Vihula Vallavalitsus	Töö nr. 157/0912 Mõõtkava 1/500 Kuupäev 24.10.2014 Staad. DP
	DETAILPLAAN	