


VÕSU KESKUSE DETAILPLANEERING VÕSU ALEVIKUS

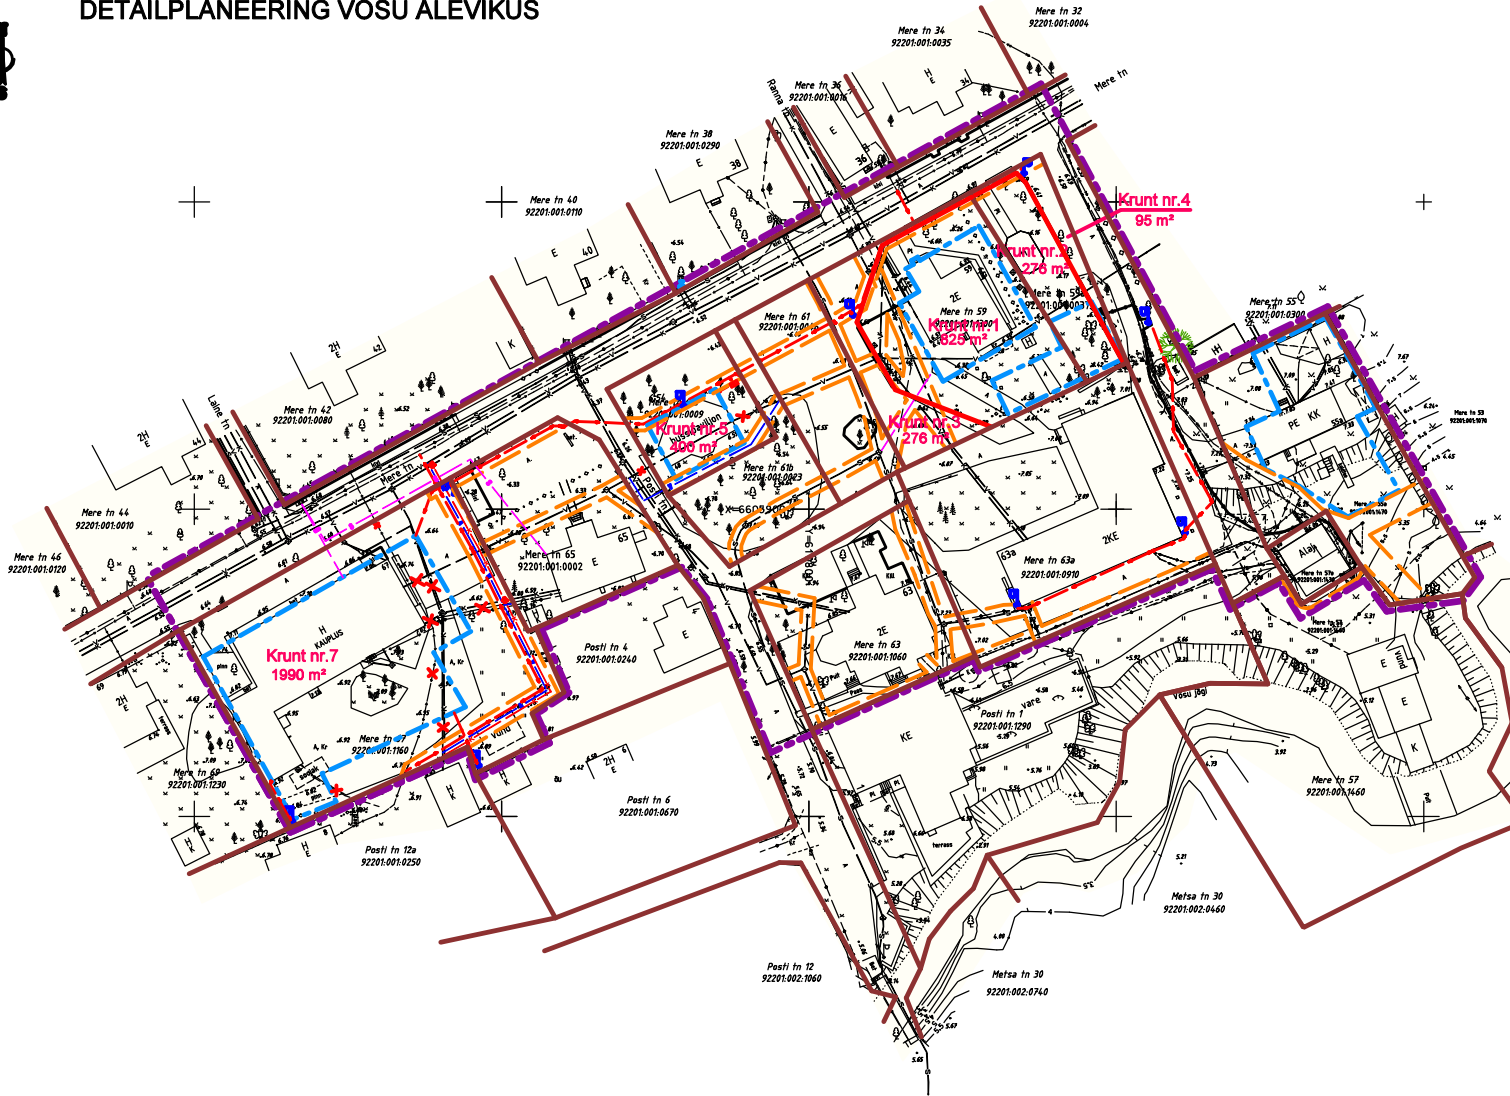

LEPPEMÄRGID

- PLANEERINGUALA PIIR
- OL. OL. MAAÜKSUSTE PIIRID
- PLAN. MAAÜKSUSTE PIIRID
- PLAN. HOONESTUSALA
- OL. OL. SIDEKAABEL
- OL. OL. SIDEKANALISATSIOON
- OL. OL. VEETRASS
- OL. OL. KANALISATSIOONITRASS
- OL. OL. MADALPINGEKAABEL
- OL. OL. KÕRGEPINGEKAABEL
- OL. OL. MADALPINGELIIN
- VALISVÕRKUDE KITSENDUSALA
- PLAN. VEETRASS
- PLAN. KANALISATSIOONITRASS
- PLAN. MADALPINGEKAABEL, LIITUMISKILBIGA
- PLAN. SIDEKAABEL
- ✗ LIKV. HALJASTUS/ TRASSID/ EHITISED
- P PLAN. TÄNAVALGUSTUS
- B PLAN. PRÜGIKONTEINER
- D OL. OL. HÜDRANT
- 1 PLAN. KRUNDI NUMBER JA PINDALA m²

DETAILPLANEERING KEHTIB KOOS SELETUSKIRJAGA
DET.PL. KOOSTAMISEL ON KASUTATUD OÜ GEM-GEO GEOD. ALUSPLAANI

OÜ PROJEKTEERIMIS- KESKUS		VÕSU KESKUSE DETAILPLANEERING VÕSU ALEVIKUS	
Tänav nr 31 44111 KARKNÕU projekteerimiskeskus@gmail.com tel: +372 66 11 111 REITER registrik.nr. EE700183		Asukoht: Võsu keskus (eesjaama sõlm) Võsu alevik, Vihula vald	
Tallinn: Vihula Vallavalitsus		Töö nr.:	82/0107
Jaele:		Mõõtkava:	1/800
Juhataja: Z.õun		Koopäev:	02/2008
Tehnik-koostaja: Z.õun		Stand.:	DP
		TEHNOVÕRKUDE JOONIS	Leht:
			2