

# EISMA SADAMA JA OSALISELT UUSKÕRTSI MAALÜKSUSTE DETAIL- PLANEERINGU PLANEERIMISJOOONIS M 1:500

LEPPENÄRGID:

- PLANEERINGUALA PIIR
- KATASTRILÜKSUSE PIIR
- Eisma sadam  
8870300223480  
Tootmismaa
- KATASTRILÜKSUSE INFO (address, turnus ja sihtotstarve)
- PLANEERITAVA KRUNDI PIIR
- RANNAJAOON
- KALLASRAIDA
- TEEKATSEVÕUND 50 m
- PLANEERITUD PUURKAEV
- PUURKAEVU SANITÄARKATSEALA 10m
- JUURDEPÄÄSUTEE SERVITUUDI VALADUSE ALA
- OLEMASOLEV LIKVIDEERITAV EHIITS
- PLANEERITUD HOONESTUSALA
- JUURDEPÄÄS SADAMALE
- PLANEERITUD PARKIMISALA
- PLANEERITUD SADAMA PLATS
- PLANEERITUD TALVINE PAAKIDE HOIU PLATS
- ÜMBER SADAMA SUUNATUD KALLASRAIDA
- JUURDEPÄÄS KRUNDILE
- VÕIMALIK TANKLA ASUKOHT

- LS
- BM
- EP

Krunt 1	KRUNDI NUMBER
34 508 m <sup>2</sup>	KRUNDI SUURUS
60% LS/40% BM	KRUNDIKASUTAMISE SIHTOTSTARVE
10 lk, 2 korrust	HOONETE SUURIM LUBATUD ARV/KRUNDI KORRUSELISUS
10 m	HOONETE KÕRGUS MEETRIDES
2200 m <sup>2</sup>	HOONETE SUURIM LUBATUD EHTUSALINE PINDALA
20 kohta	PARKIMISKOHTIDE ARV/KRUNDI

**KRUNDI KASUTAMISE SIHTOTSTARVE**

SADAMA MAA (katasr järgi TOOTISMAA)

MAJUTUSHOONE MAA (katasr järgi ÄRIMAA)

VÄIKEELAMU MAA (katasr järgi ELAMUMAA)

KRUNDI EHTUSKOOSUS JT NÄITIKLAD

KRUNDI NUMBER

KRUNDI SUURUS



KRUNDIKASUTAMISE SIHTOTSTARVE

HOONETE SUURIM LUBATUD ARV/KRUNDI KORRUSELISUS

HOONETE KÕRGUS MEETRIDES

HOONETE SUURIM LUBATUD EHTUSALINE PINDALA

PARKIMISKOHTIDE ARV/KRUNDI

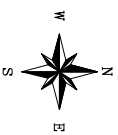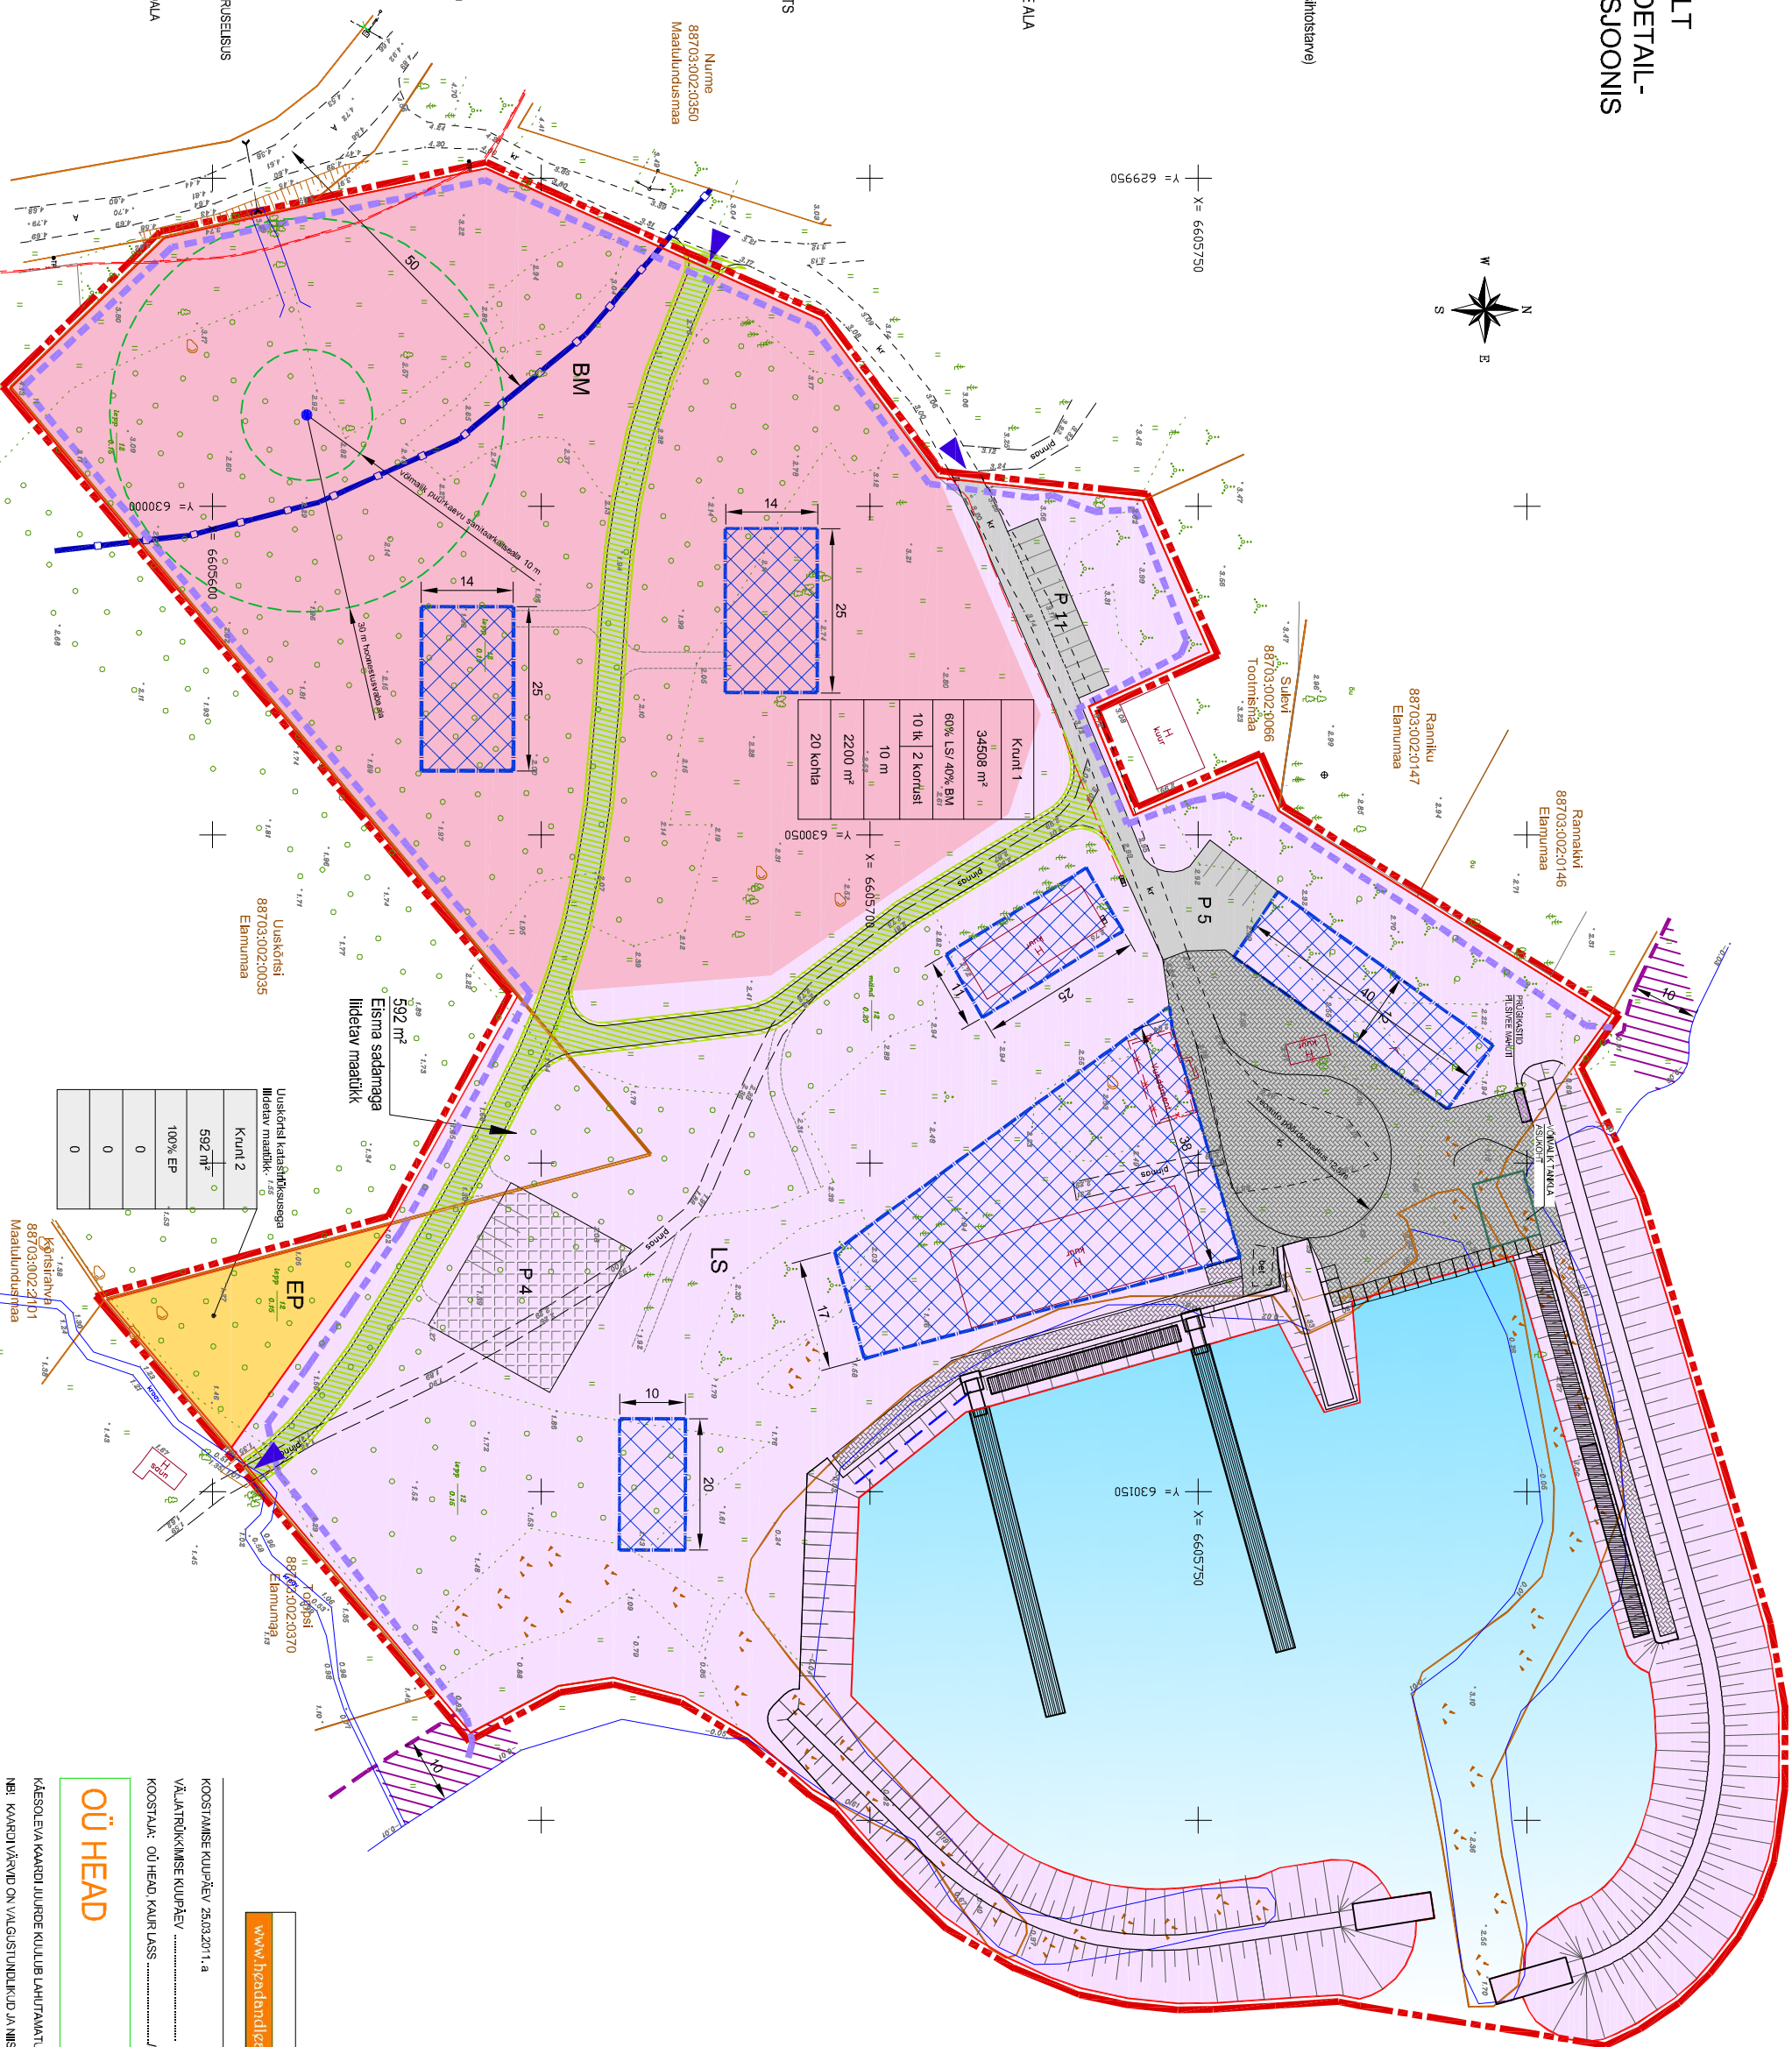

Krunt 1	34508 m <sup>2</sup>
60% LS/40% BM	
10 lk, 2 korrust	
10 m	
2200 m <sup>2</sup>	
20 kohta	

Krunt 2	592 m <sup>2</sup>
100% EP	
0	
0	
0	

www.headandhead.com

KOOSTAJANE KUUPÄEV 25.03.2011, a

VÄLJATRÜKKIMISE KUUPÄEV

KOOSTAJA: OÜ HEAD, KAARLUSAS

**OÜ HEAD**

info@headandhead.com  
50 83 906  
www.headandhead.com

KÄESOLEVA KÄARDI JUURDE KULUB LÄHUTAMATU OSANA SELETUSIPIRI

NB! KÄARDI VÄRVID ON VALGUSTUNDRIKUD JA NIIKSUSUNDRIKUD