


KAREPA PIILKONNAMAJA DETAILPLANEERING KAREPA KÜLAS

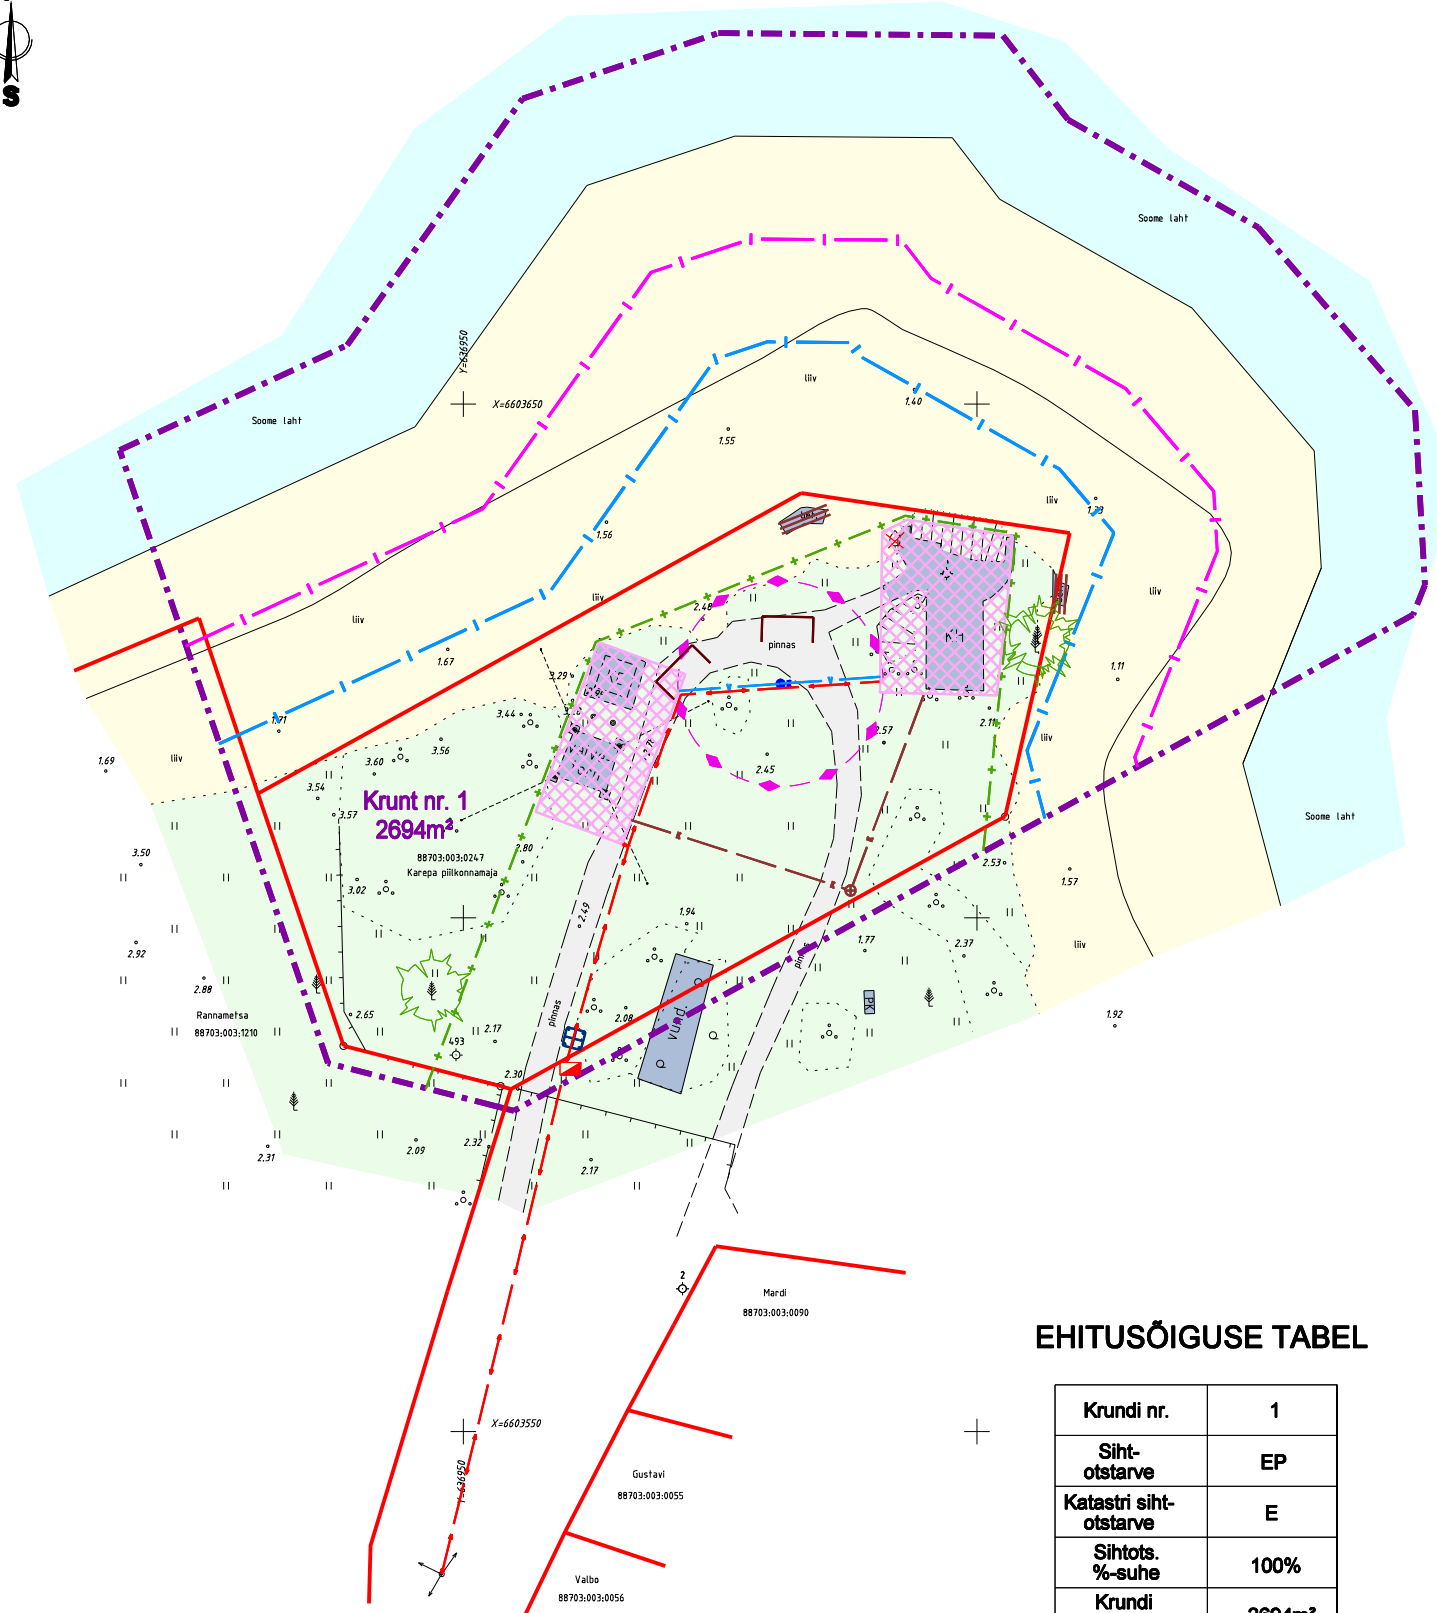

LEPPEMÄRGID

- PLANEERINGUALA PIIR
- OL. OL. MAAÜKSUSTE PIIRID
- VEEKOGU KALLASRADA 10m (ametlikust merepiirist)
- RANNA VÕI KALDA VEEKAITSEVÕOND 20m (ametlikust merepiirist)
- OLEMASOLEV VÄLJAKUJUNENUD EHITUSJOO
- PUURKAEVU HOOLDUSTSOON 10m
- OL. OL. HOONED/RAJATISED
- HALJASALA
- OL. OL./PLAN. TEED
- VEED
- RANNA-ALA
- PLAN. HOONESTUSALA
- ISTEPINK
- OL. OL. SIDEKAABEL
- OL. OL. MADALPINGEÕHULIIN
- OL. OL. KÕRGHALJASTUS
- LIITUMISKILP
- PLAN. MADALPINGEKAABEL
- PLAN. KANALISATSIOONITRASS
- PLAN. VEETRASS
- PLAN. PUURKAEV
- PLAN. KANALISATSIOONIKAEV
- PARKIMISKOHT
- PRÜGIKONTEINER
- Krunt nr. 1
2694m² PLAN. KRUNDI NUMBER
JA PINDALA m²

EHITUSÕIGUSE TABEL

Krundi nr.	1
Siht-otstarve	EP
Katastri siht-otstarve	E
Sihots. %-suhe	100%
Krundi pindala m ²	2694m ²
Max. ehitiste-alune pindala m ²	180m ²
Max ehitiste arv	2
Max ehitiste korruselisus	elamu - 2 kõrvalh - 1
Max ehitiste kõrgus m	elamu - 8 kõrvalh - 5
Krundi aadress/nimi	Karepa piilkonnamaja

DETAILPLANEERINGU SIHTOTSTARVE:

EP - PEREELAMU MAA

KATASTRI SIHTOTSTARVE:

E - ELAMUMAA

DETAILPLANEERING KEHTIB KOOS SELETUSKIRJAGA

DET.PL. KOOSTAMISEL ON KASUTATUD OÜ GEODES MAAMÕÖDUBÜROO GEOD. ALUSPLAANI

OÜ PROJEKTEERIMIS- KESKUS Tallinna tn 21 44311 RAKVERE projekterimiskeskus@gmail.com tel ja fax 324 4944, 53 3022 90 RETTER registr.nr. EEP000183	KAREPA PIILKONNAMAJA DETAILPLANEERING KAREPA KÜLAS Asukoht: Vihula vald, Karepa küla, Karepa piilkonnamaja (88703:003:0247)	
	Tellija: Vihula Vallavalitsus	
Juhataja <i>K.Õisma</i> Tehnik-joonestaja <i>P. Transtok</i>	DETAILPLAAN	Töö nr. 136/0609 Mõõtkava 1/500 Kuupäev 06/2009 Staad. DP Leht 1