


# KAREPA PIILKONNAMAJA DETAILPLANEERING KAREPA KÜLAS

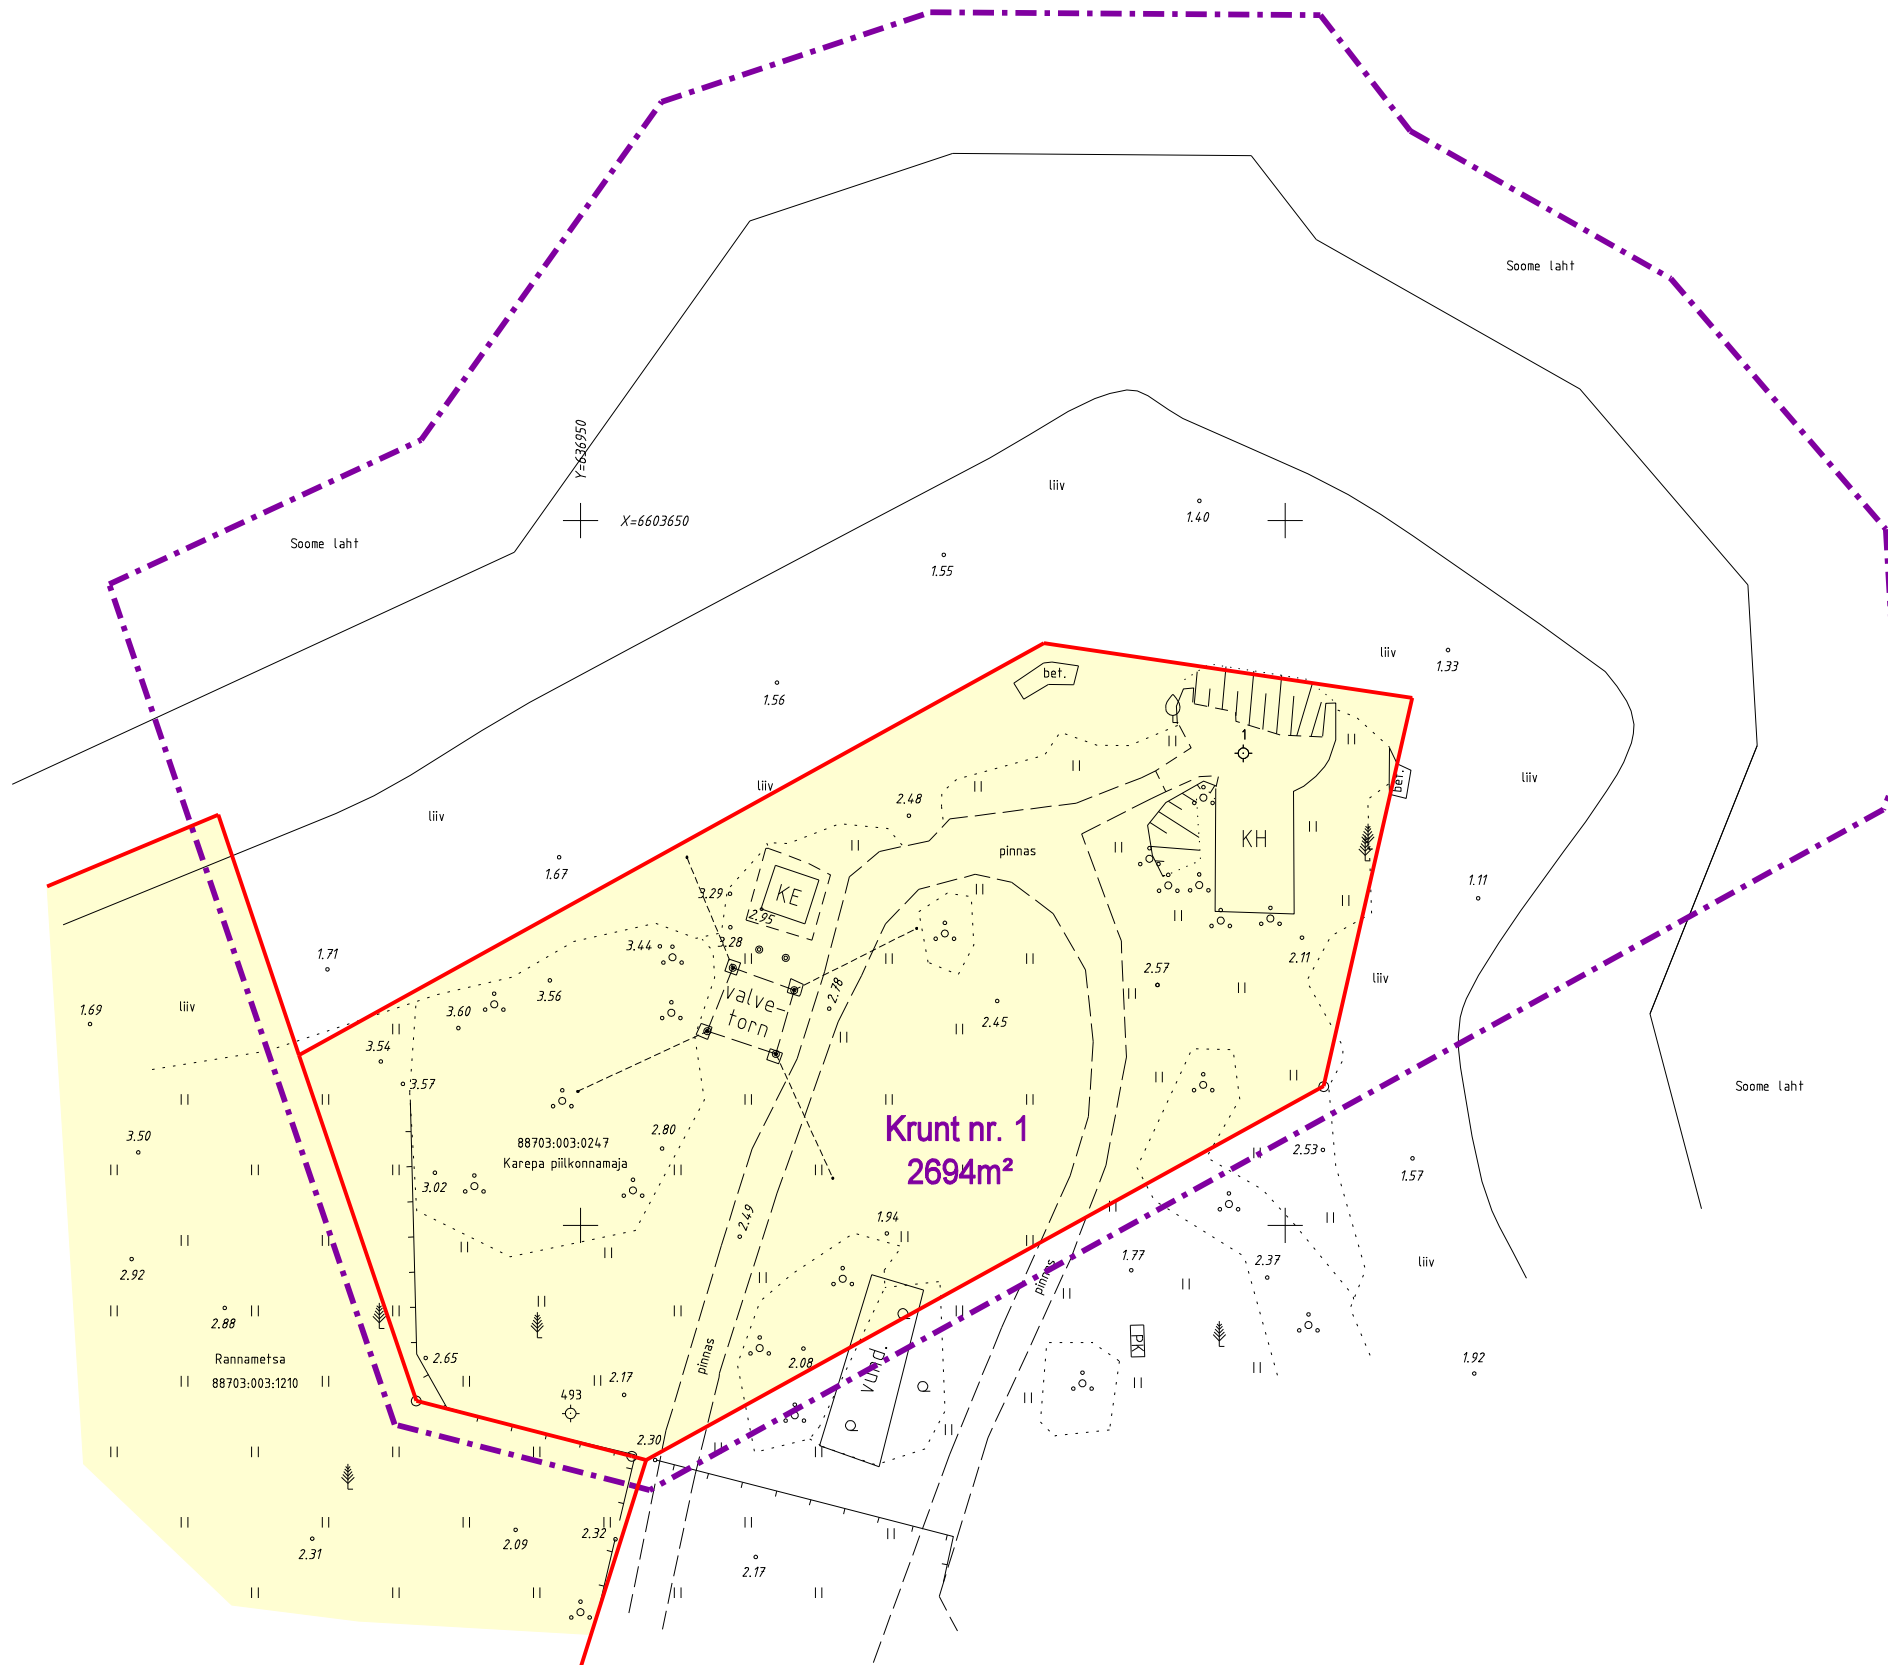

## LEPPEMÄRGID

- · - · - · PLANEERINGUALA PIIR
- OL. OL. MAAÜKSUSTE PIIRID
- ELAMUMAA
- Kruut nr. 1  
2343m² PLAN. KRUNDI NUMBER  
JA PINDALA m²

DETAILPLANEERING KEHTIB KOOS SELETUSKIRJAGA  
DET.PL. KOOSTAMISEL ON KASUTATUD OÜ GEODES MAAMÕÖDUBÜROO GEOD. ALUSPLAANI

<b>OÜ PROJEKTEERIMIS- KESKUS</b>		<b>KAREPA PIILKONNAMAJA DETAILPLANEERING KAREPA KÜLAS</b>									
		Asukoht: Vihula vald, Karepa küla, Karepa piilkonnamaja (88703:003:0247)									
Tallinna tn 21 44311 RAKVERE projekteerimiskeskus@gmail.com tel ja fax 324 4944, 53 3022 90 REITER registr.nr. EEP000183		Tellija: Vihula Vallavalitsus									
		Joonis									
Juhataja <i>K. Õisma</i> Tehnik-joonestaja <i>P. Transtok</i>		<b>SIHTOTSTARBED</b>									
		<table border="1" style="width: 100%;"> <tr> <td>Töö nr.</td> <td>136/0609</td> </tr> <tr> <td>Mõõtkava</td> <td>1/500</td> </tr> <tr> <td>Kuupäev</td> <td>06/2009</td> </tr> <tr> <td>Staad.</td> <td>DP</td> </tr> <tr> <td>Leht</td> <td>2</td> </tr> </table>		Töö nr.	136/0609	Mõõtkava	1/500	Kuupäev	06/2009	Staad.	DP
Töö nr.	136/0609										
Mõõtkava	1/500										
Kuupäev	06/2009										
Staad.	DP										
Leht	2										