

KASKNI DETAILPLANEERING


Kruundi nimi/ address	KRUNTIDE EHTUSOIGUS					PÕHILISED ARHITEKTUURINÕUDED					Tulepõlvivuse klass	
	Kruundi nr.	Kruundi pindala (m²)	Max ehitatav pindala (m²)	Max kruundi tähtsitus %	Hoonete arv kruundil	Kruundi kasutatav pindala / osakaal %	Kruundi ehitatav pindala / osakaal %	Hoonete suurim lubatud kõrgus (m)	Suurim maasajaline korterite arv	Katusekalle, tüüp		Parkimiskohtade arv
	1	801	-	-	-	100% LT	100% L	-	-	-	-	-
	2	1318	-	-	-	100% LT	100% L	-	-	-	-	-
	3	60	50	84	-	100% OV	100% T	-	-	-	-	-
	4	2331	elamu 135 kõrvalh. kokku 150	8	3	100% EP	100% E	elamu 7.5 kõrvalh. 5.0	2-3	32° kuni 45° viilkatus	min. 2	TP1 kuni TP3
	5	2224	elamu 135 kõrvalh. kokku 150	9	3	100% EP	100% E	elamu 7.5 kõrvalh. 5.0	2-3	32° kuni 45° viilkatus	min. 2	TP1 kuni TP3
	6	2330	elamu 135 kõrvalh. kokku 150	8	3	100% EP	100% E	elamu 7.5 kõrvalh. 5.0	2-3	32° kuni 45° viilkatus	min. 2	TP1 kuni TP3
	7	2223	elamu 135 kõrvalh. kokku 150	9	3	100% EP	100% E	elamu 7.5 kõrvalh. 5.0	2-3	32° kuni 45° viilkatus	min. 2	TP1 kuni TP3
	8	10442	-	-	-	100% MM	100% M	-	-	-	-	-
	9	10441	-	-	-	100% MM	100% M	-	-	-	-	-

KATASTRISIHOTSTARVE:
E - ELAMUMAA
L - TRANSPORTIMAA
M - MAATULLUNDUSMAA
T - TOOTMISMAA

DETAILPLANEERINGU SIHTOTSTARVE:
EP - ÕKSIKELAMU MAA
LT - TEE JA TANAVIA MAA-ALA
MM - NIETSAMAA
OV - VEE TOOTMISE JA JAOTAMISE EHTISE MAA

LEPPEMÄRGID

- PLANEERINGUALA PIIR
- OLEMASOLEV MAAÜKSUSE PIIR
- PLANEERITUD MAAÜKSUSE PIIR
- KRUNDI NUMBER
- KRUNDI SIHTOTSTARVE
- KRUNDI PINDALA
- JUURDEPÄÄS KRUNDILE
- PLANEERITUD HOONESTUSALA
- PLANEERITUD HOONE SOOVITUSLIK ASUKOHT
- OLEMASOLEV / PLANEERITUD TEE
- OLEMASOLEV KUIVENDUSKRAAV
- OLEMASOLEV HALJASALA
- PLANEERITUD PIIRE
- SOOVITUSLIK ASUKOHT PRÕGIKONTEINERILE
- PLANEERITUD VEETORU
- PLANEERITUD KOGUMISMAHUTI
- PLANEERITUD MADALPINGE KAABELLIIN
- PLANEERITUD LIITUMISKILP / JAOTUSSKLP
- OLEMASOLEV GEODEETILINE PUNKT KAITSEVÕÕNDIGA 3m
- OLEMASOLEV VEETORU
- OLEMASOLEV MADALPINGE KAABELLIIN
- OLEMASOLEV KESKPINGE KAABELLIIN
- OLEMASOLEV PIIRE
- KASUTUSEST VÄLJAS OLEV SIDE KAABELLIIN
- LIKVIDEERITAV EHTIS, HALJASTUS J.NE.
- TULEKUSTUTUSVEE MAHUTI ASUKOHT

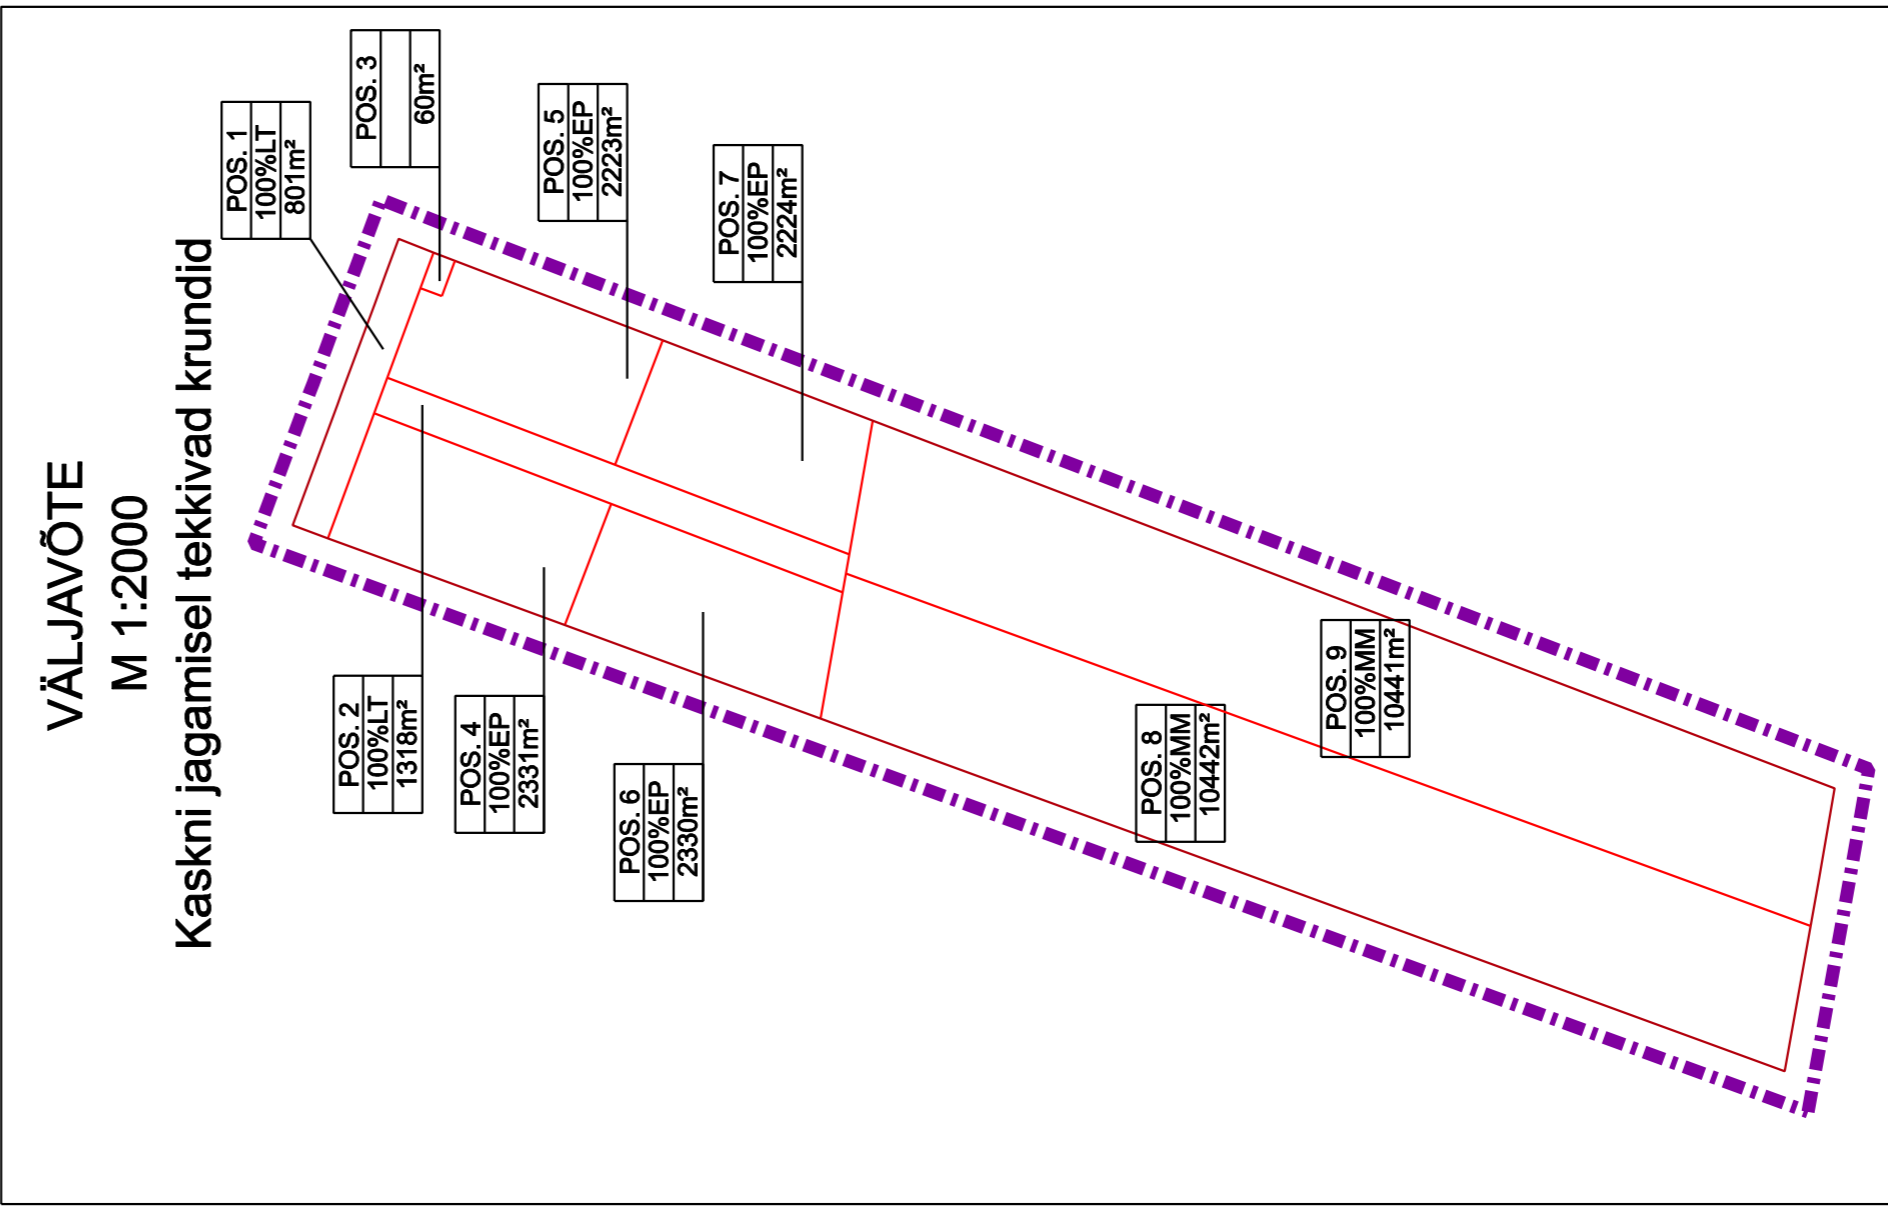

00 PROJEKTEERIMIS- KESKUS
 Asukoht: Lääne-Viru maakond, Vihula vald
 Keskme Kõis, Keskni (922010140292)
 Tallinn: Vihula Vallavalitsus
 Joonis: P19194324_RAKYVERE
 44308 RAKYVERE
 P19194324_RAKYVERE@projektierimiskeskus.ee
 Tel: 324 4944, 53 3022 90
 MTR registri nr. EEP000183
 www.projekteerimiskeskus.ee

KASKNI DETAILPLANEERING
 DETAILPLANEERING KEHTIB KOOS SELETUSKRJAGA
 DETAILPLANEERINGU KOOSTAMISEL ON KASUTATUD OÜ Geom-Geo GEOOD. ALUSPLAANI:
 800 nr 10816; määrdisk. 01.09.2016

DETALPLANEERINGU SIHTOTSTARVE:
 E - ELAMUMAA
 L - TRANSPORTIMAA
 M - MAATULLUNDUSMAA
 T - TOOTMISMAA

DETAILPLANEERINGU SIHTOTSTARVE:
 EP - ÕKSIKELAMU MAA
 LT - TEE JA TANAVIA MAA-ALA
 MM - NIETSAMAA
 OV - VEE TOOTMISE JA JAOTAMISE EHTISE MAA

Juhataja: K. Dõma
 Koostaja: K. Dõma

TEHNÕVÕRNGUD
 DETAILPLAAN JA
 Kuupäev: 18.06.2016
 Mõõtkava: 1/500
 Staad.: DP
 Leht: 1