


KÄSMU KÜLA NEEME TEE 34 DETAILPLANEERING

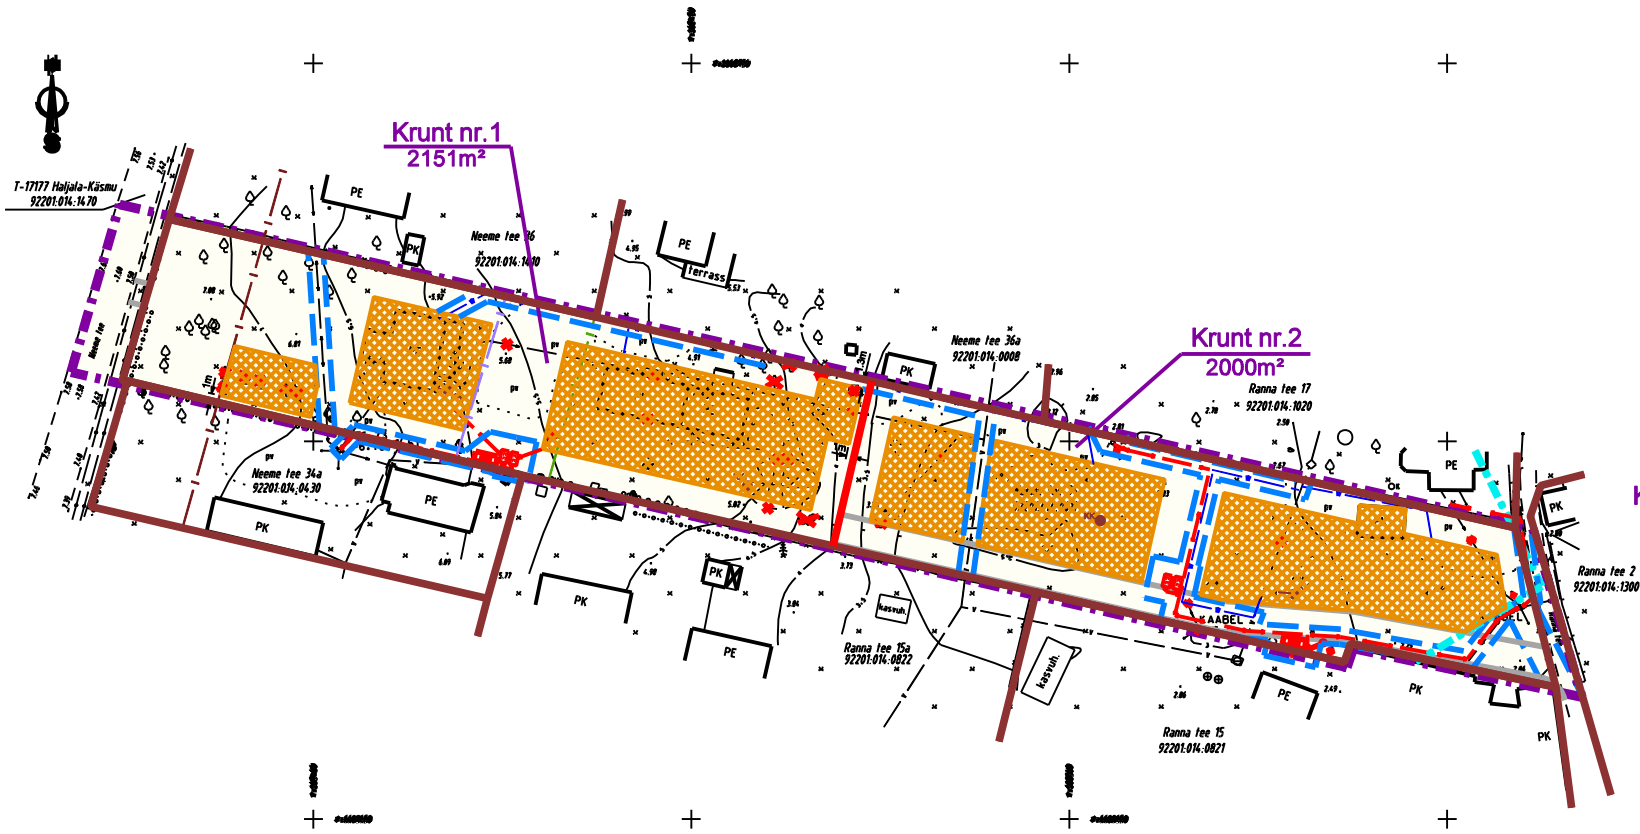

LEPPEMÄRGID

- ■ ■ ■ PLANEERINGUALA PIIR
- — — — OL. OL. MAAÜKSUSTE PIIRID
- — — — PLAN. MAAÜKSUSTE PIIRID
- — — — MAANTEE KAITSEVÕÕND 50m (äämise sõiduraja teljest)
- — — — MAANTEE SANITAARKAITSEVÕÕND 60m (katte servast)
- — — — ÜLDPLANEERINGUGA MÄÄRATUD EHITUSKEELUVÕÕND
- - - - LUBATUD EHITUSJON 15m (katte servast)
- PLANEERITUD HOONESTUSALA
- PLAN. JUURDEPÄASU TEE
- ✖ ✖ LIKV. TRASSID/ HALJASTUS
- OL. OL. MADALPINGELIIN
- OL. OL. SIDEKAABEL
- — — — VÄLISVÕRKUDE KITSENDUSALA
- — — — OL. OL. VEETRASS
- — — — OL. OL. MADALPINGEKAABEL
- 2W1 — PLAN. MADALPINGEKAABEL LIITUMISKILBIGA
- ■ ■ ■ JAOTUSKILP
- — — — PLAN. VEETRASS
- — — — PLAN. KANALISATSIOONITRASS KOGUMISKAEVUGA
- ■ ■ ■ PLAN. KRUNDI NUMBER JA PINDALA m²

DET.PL. KOOSTAMISEL ON KASUTATUD OÜ GEODES MAAMÕÖDUBOROO GEOD.ALUSPLAANI
DETAILPLANEERING KEHTIB KOOS SELETUSKIRJAGA

OÜ PROJEKTEERIMIS- KESKUS		KÄSMU KÜLA NEEME TEE 34 DETAILPLANEERING	
Tallinna tn 21 44311 RAKVERE projekteerimiskeskus@gmail.com tel. & fax: 324 4944, 33 3022 90 RETTER registr.nr. EEP000183		Aukohet: Neeme tee 34, Käsmu küla, Vihula vald	
Juhataja <i>K.Õun</i>		Tehnik-joonestaja <i>K.Õun</i>	
Vastutava spetsialist on T. Hõrak		Tehnik: Vihula Vallavalitsus	
		Joonis	
		Töö nr. 120/0808	
		Mõõtkava 1/500	
		Kuupäev 06/2010	
		Staad. DP	
		Leht 3	