




Leppemärgid


- Katastriüksuste piirid
- Planeeritava ala piir
- Olemasolev veetorstik
- Planeeritav veetorstik
- Planeeritav reoveetorstik
- Reovee kogumismahuti
- Planeeritav 0,4 kV õhukaabel
- Planeeritav 0,4 kV maakaabel
- 0,4 kV liitumiskilp
- Võimalikud hoonete asukohad
- Planeeritav hoonestusala piir
- Planeeritav hoonestusala
- Teed, tänavad planeeringualal
- Hoonestusvõimaluseta roheala
- Jäätmete liigiti kogumise urnid
- Planeeritav piirdeaad
- Planeeritav hekk
- Planeeritav sidekaabel
- Planeeritav side jaotuskilp
- Säilitatavad puud

maa sihtotstarve % detailplaneeringu liikides		
kõrgus m	hoonetealune	hoonete arv
7,5/5,0	250	3
korruste arv	pind m²	krundil

EP 100		
7,5/5,0	250	3
2		

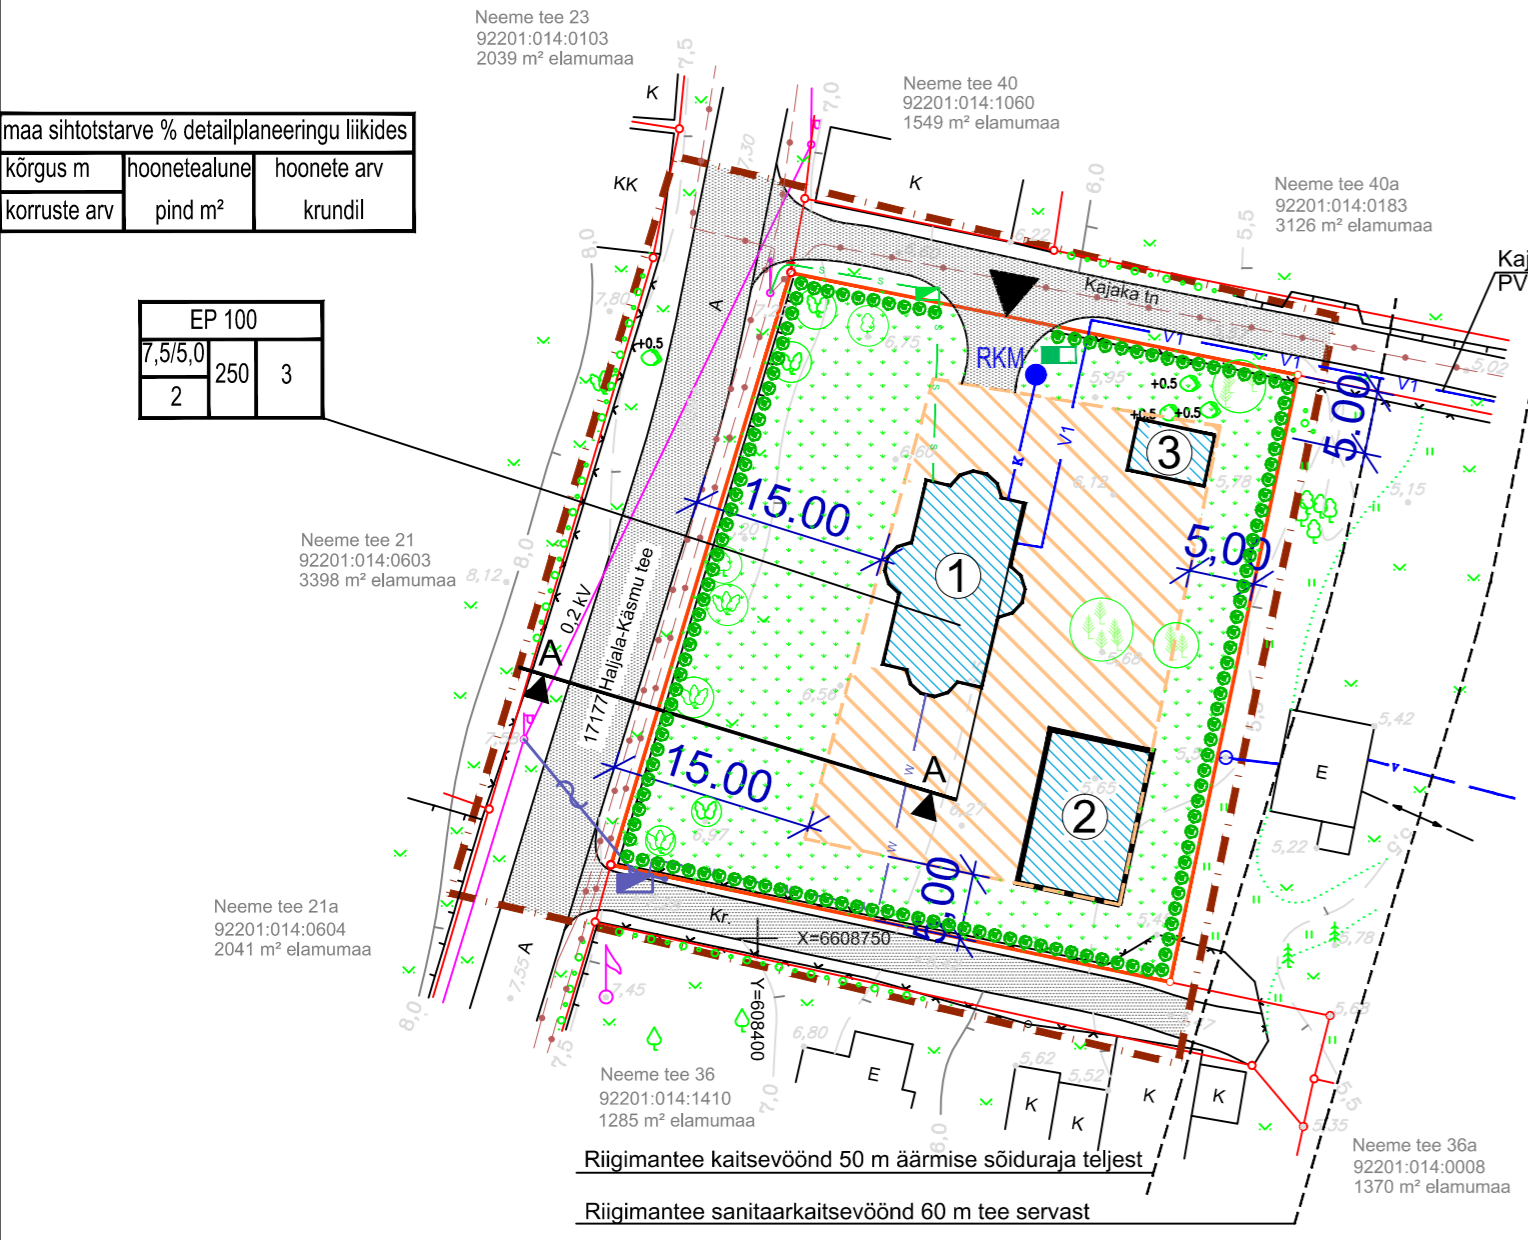

Kajaka tn 6 kõrval asuvasst maakraanist PVC toru d=25 mm

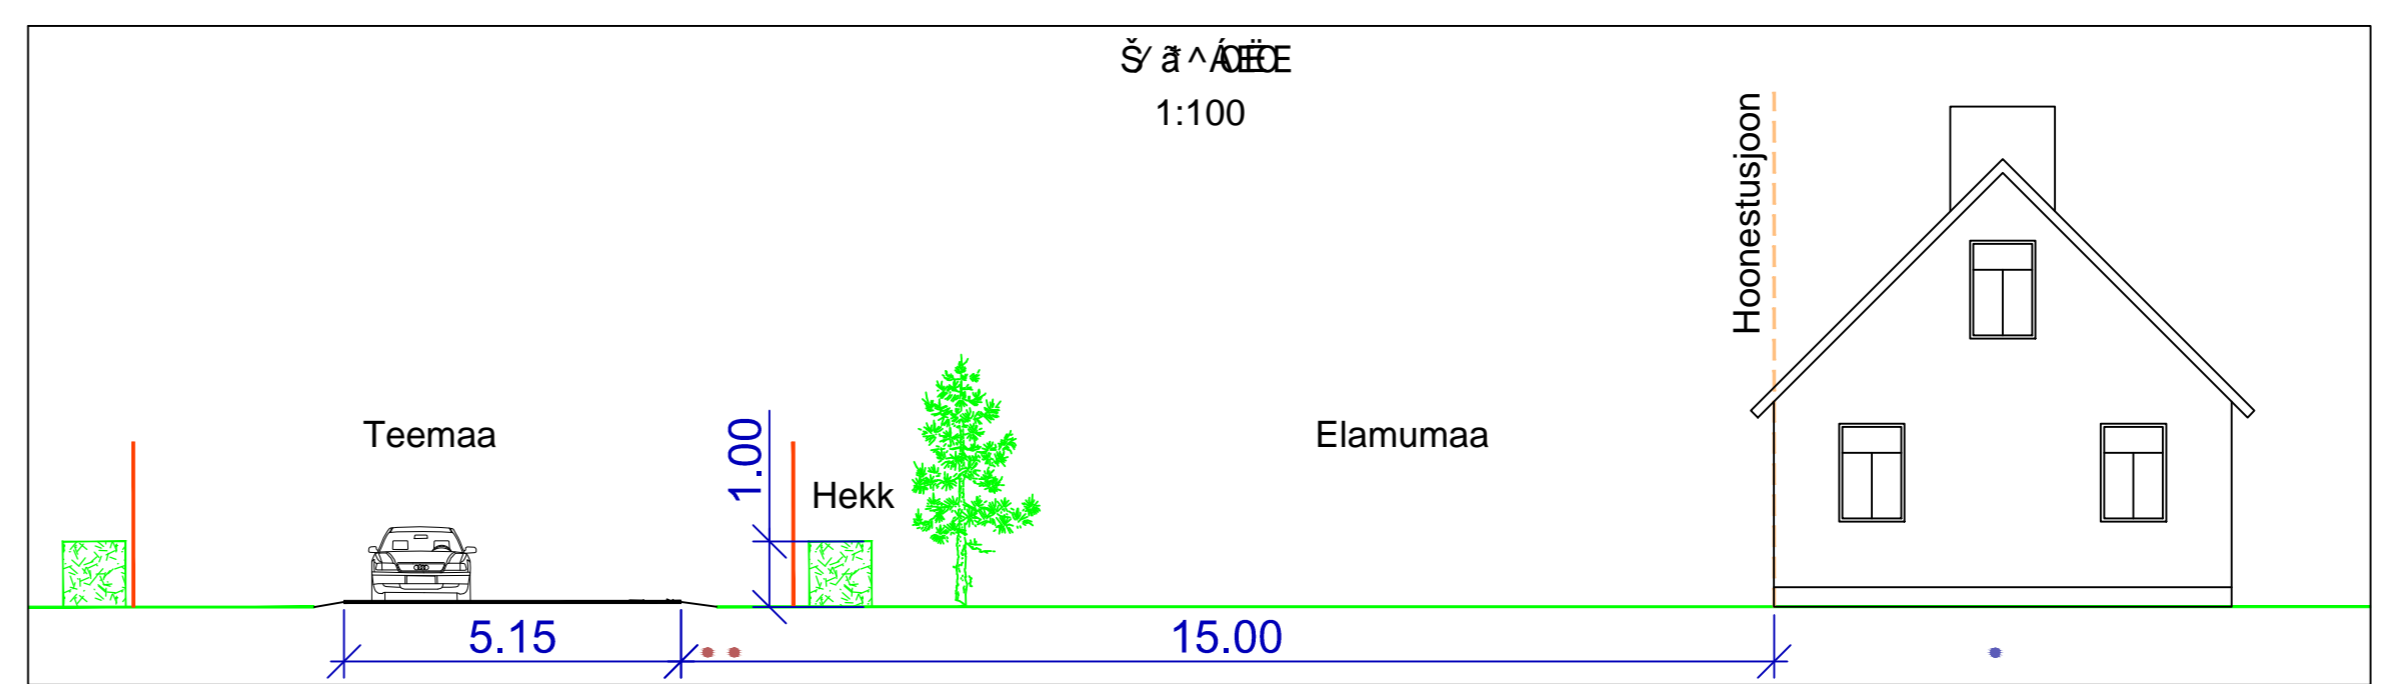

Kruntide ehitusõigus ja kitsendused ning arhitektuursed nõuded

Pos. nr.	Krundi aadressi ettepanek	Krundi plan. pindala m²	Maa sihtotstarve ja osakaalu % det. plan. liikide kaupa	Maa sihtotstarve ja osakaalu % kat. üksuste liikide kaupa	Hoonestus-alune pind m²	Hoonete arv krundil/ s.h. elamu	Korruselisus elamu/ abihoon (d)	Hoonete kõrgus maapinnast elamu/ abihoon m	Sulet. brutopind katastriüksuste sihtotstarvete kaupa	Elamu I korr. abs. kõrgus merepinnast m	Hoonete tulepüsisus-klass	Parkimiskohtade arv		Maksimaalne täisehituse % - 13 Välvimistuleks laudvooder
												normatiivne	kavandatav	
1	Neeme tee 38	1969	EP-100	E-100	250	3/1	2/1	7,5/5,0	E 330	+7.00	TP3	2	2	

Märkus: hoonete asukohad on tinglikud

Näitajad planeeritava ala kohta		
Planeeritava kinnistu suurus		1939 m²
Planeeritavate katastriüksuste kogupind		1939 m²
Moodustatavate katastriüksuste bilanss:		
Elumumaa	100 %	1939 m²
Planeeritavate parkimiskohtade arv		2
Suletud brutopind		330 m²

Andmed kruntide moodustamiseks ja kruntide bilanss

Pos. nr.	Krundi aadressi ettepanek	Krundi planeeritud pindala m²	Krundi planeeritud sihtotstarve det. pl. liigi järgi m²	Krundi planeeritud sihtotstarve katastri liigi järgi m²	Moodustatakse katastriüksustest	Liidetavate/ lahutatavate osade pind m² (+/-)	Maa sihtotstarve	Katastri liigi sihtotstarbe osakaal %	Osade senine sihtotstarve
1	Neeme tee 38	1969	EP- 1969	E-1969	Neeme tee 38 92201:014:0295	0	Elumumaa	E-100	Elumumaa

UETT
 Cy I 9H>5? C
 reg. kood 11180519 MTR EE000602
 HLa a kgfYU... U+ (+% 2711 gJ1 j U%<LF1 a UU
 tel. 5049985, e-post villu.uet@gmail.com
 TEOSTAS: V. UETT

DETAILPLANEERING			
ASUKOHT: NEEME TEE 38 KÄSMU VIHULA V L-VIRU MK			
TELLIA: VIHULA VALLAVALITSUS	AËE1P.5J.5	1:500	
STAADIUM DP	Hk x 'BF' DP2-07/11	JOONIS 3	JOONISEID 3
Hk x 'BÇGHEA-G9' 59: . AUGUST 2011		PÕHJJOONIS	