


PÖLLU TN 11 JA PÖLLU TN 13 DETAILPLANEERING KÄSMU KÜLAS

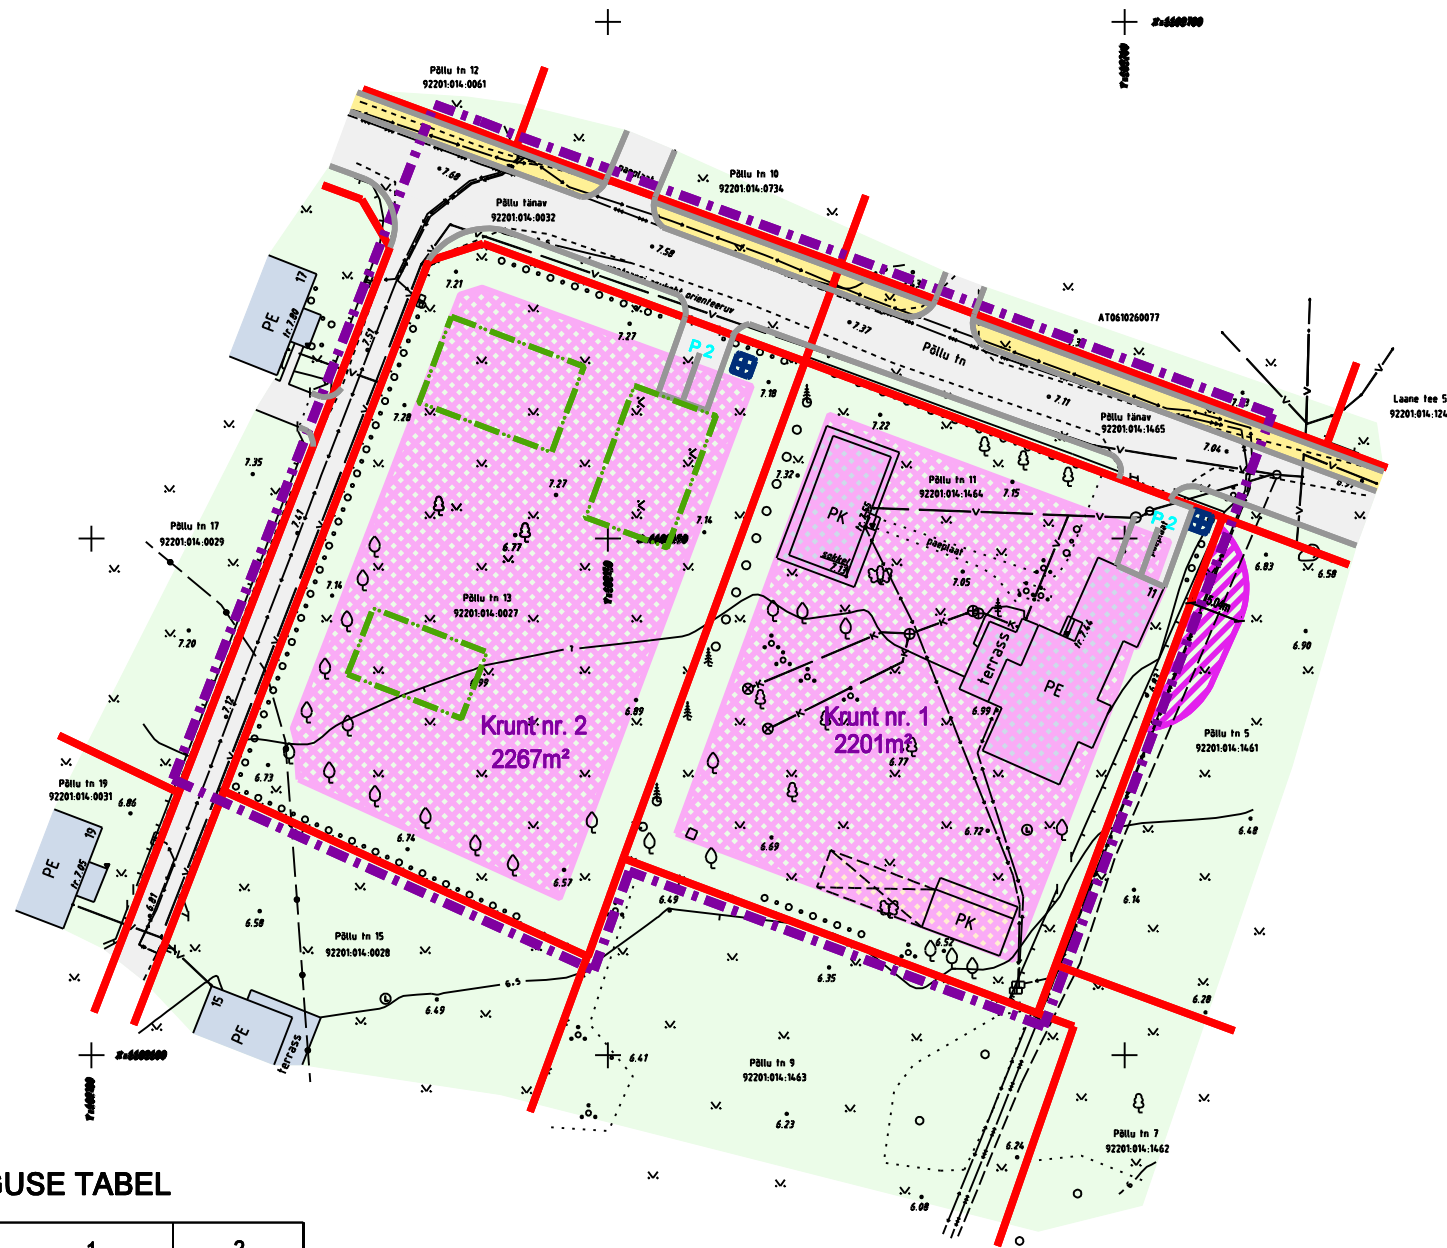

LEPPEMÄRGID

- PLANEERINGUALA PIIR
- OL. OL. MAAÜKSUSTE PIIRID
- OL. OL. HOONED
- HALJASALA
- OL. OL./PLAN. TEED
- PLAN. KÖNNITEE
- EHITUSKEELUALA
- PLAN. HOONESTUSALA
- SOOVITUSLIK HOONE ASUKOHT
- EHITUSÕIGUSETA RAJATUD HOONE
- OL. OL. VEETRASS
- OL. OL. KANALISATSIOONITRASS
- OL. OL. SIDEKAABEL
- OL. OL. MADALPINGEKAABEL
- OL. OL. KÕRGEPINGEKAABEL
- OL. OL. KÕRGHALJASTUS
- PRÜGIKONTEINER OLMEJÄÄTMETELE
- Kruut nr. 1**
PLAN. KRUNDI NUMBER
JA PINDALA m²
- P2**
PARKIMISALA JA PARKIMISKOHTADE ARV

EHITUSÕIGUSE TABEL

Kruut nr.	1	2
Sihtotstarve	EP	EP
Katastri sihtotstarve	E	E
Sihlots. %-suhe	100%	100%
Kruut pindala m ²	2201m ²	2267m ²
Kruut täisehitus %	17%	13%
Ehitusõigus m ²	370	300
Max hoonete arv	4	3
Max hoonete korruselisus	2	2
Max hoonete kõrgus m	elamu 8.5 KH 6.5	elamu 7.5 KH 6.5
Kruut aadress	Põllu tn 11	Põllu tn 13

DETAILPLANEERINGU SIHTOTSTARVE:

EP - PEREELAMU MAA

KATASTRI SIHTOTSTARVE:

E - ELAMUMAA

DETAILPLANEERING KEHTIB KOOS SELETUSKIRJAGA

DET.PL. KOOSTAMISEL ON KASUTATUD OÜ GEODES MAAMÕÕDUBÜROO GEOD. ALUSPLAANI

OÜ PROJEKTEERIMIS- KESKUS Tallinna tn 21 44311 RAKVERE projekteerimiskeskus@gmail.com tel ja fax: 324 4944, 55 3022 90 RETTER registr.nr. EEP000183	PÖLLU TN 11 JA PÖLLU TN 13 DETAILPLANEERING KÄSMU KÜLAS Asukoht: Vihula veld, Käsmu küla, Põllu tn 11 (92201:014:1464), Põllu tn 13 (92201:014:0027)	
	Tellija: Vihula Vallavalitsus	
Juhataja <i>K. Otsa</i> Tehnik-joonestaja <i>P. Transtok</i>	DETAILPLAAN	Töö nr. 137/0609 Mõõtkava 1/500 Kuupäev 06/2009 Staad. DP Leht 1