


# PÖLLU TN 11 JA PÖLLU TN 13 DETAILPLANEERING KÄSMU KÜLAS

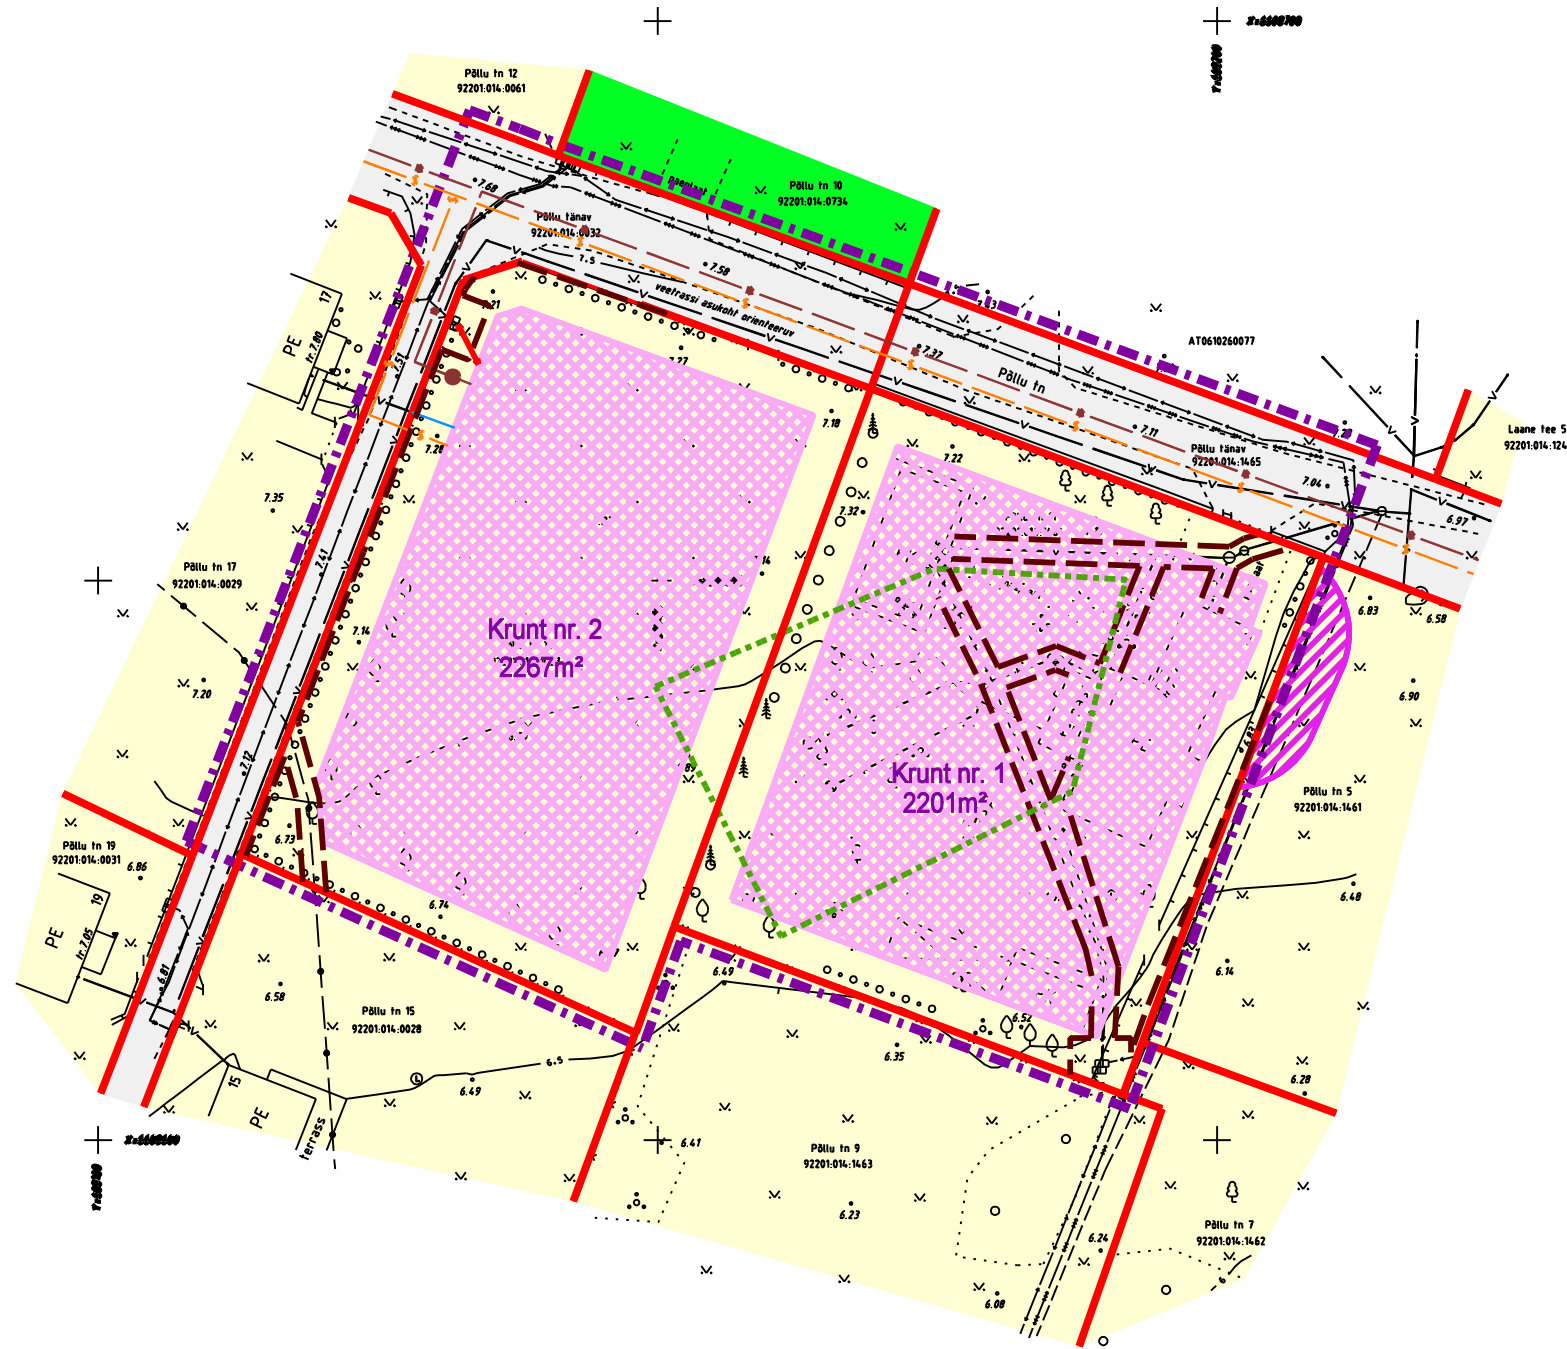

## LEPPEMÄRGID

- PLANEERINGUALA PIIR
- OL. OL. MAAÜKSUSTE PIIRID
- ELAMUMAA
- MAATULUNDUSMAA
- TRANSPORDIMAA
- EHITUSKEELUALA
- PLAN. HOONESTUSALA
- OL. OL. VEETRASS
- OL. OL. KANALISATSIOONITRASS
- OL. OL. SIDEKAABEL
- OL. OL. MADALPINGEKAABEL
- OL. OL. KÕRGEPINGEKAABEL
- OL. OL. KÕRGHALJASTUS
- VÄLISVÕRKUDE KITSENDUSALA
- IMBVÄLJAKU KUJA 10m
- PLAN. MADALPINGEKAABEL
- PLAN. KANALISATSIOONITRASS
- PLAN. VEETRASS
- PLAN. SIDETRASS
- PLAN. KANALISATSIOONIKAEV
- LIITUMISKILP
- Kruut nr. 1  
2201m² PLAN. KRUNDI NUMBER  
JA PINDALA m²

DETAILPLANEERING KEHTIB KOOS SELETUSKIRJAGA  
DET.PL. KOOSTAMISEL ON KASUTATUD OÜ GEODES MAAMÕÖDUBÜROO GEOD. ALUSPLAANI

### OÜ PROJEKTEERIMIS- KESKUS

Tallinna tn 21  
44311 RAKVERE  
projekteerimiskeskus@gmail.com  
tel ja fax 324 4944, 53 3022 90  
RETTER registr.nr. EEP000183

Juhataja *K. Üisma*  
Tehnik-joonestaja *P. Transfo*

### PÖLLU TN 11 JA PÖLLU TN 13 DETAILPLANEERING KÄSMU KÜLAS

Asukoht: Vihula vald, Käsmu küla, Põllu tn 11 (92201:014:1464),  
Põllu tn 13 (92201:014:0027)

Tellija: Vihula Vallavalitsus

Joonis	Töö nr.	137/0609
	Möötkava	1/500
	Kuupäev	06/2009
TEHNOVÕRGUD JA SIHTOTSTARBED	Staad.	DP
	Leht	2