


VERGI KÜLA TÜLLI II (88703:001:0240) MAAÜKSUSE DETAILPLANEERING


LÄHTEPLAAN M1:500

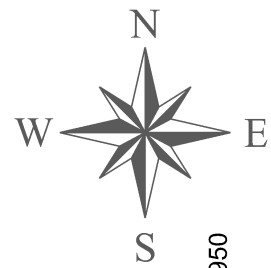

617950
+ 6608700

618050
+ 6608700

617950
+ 6608650

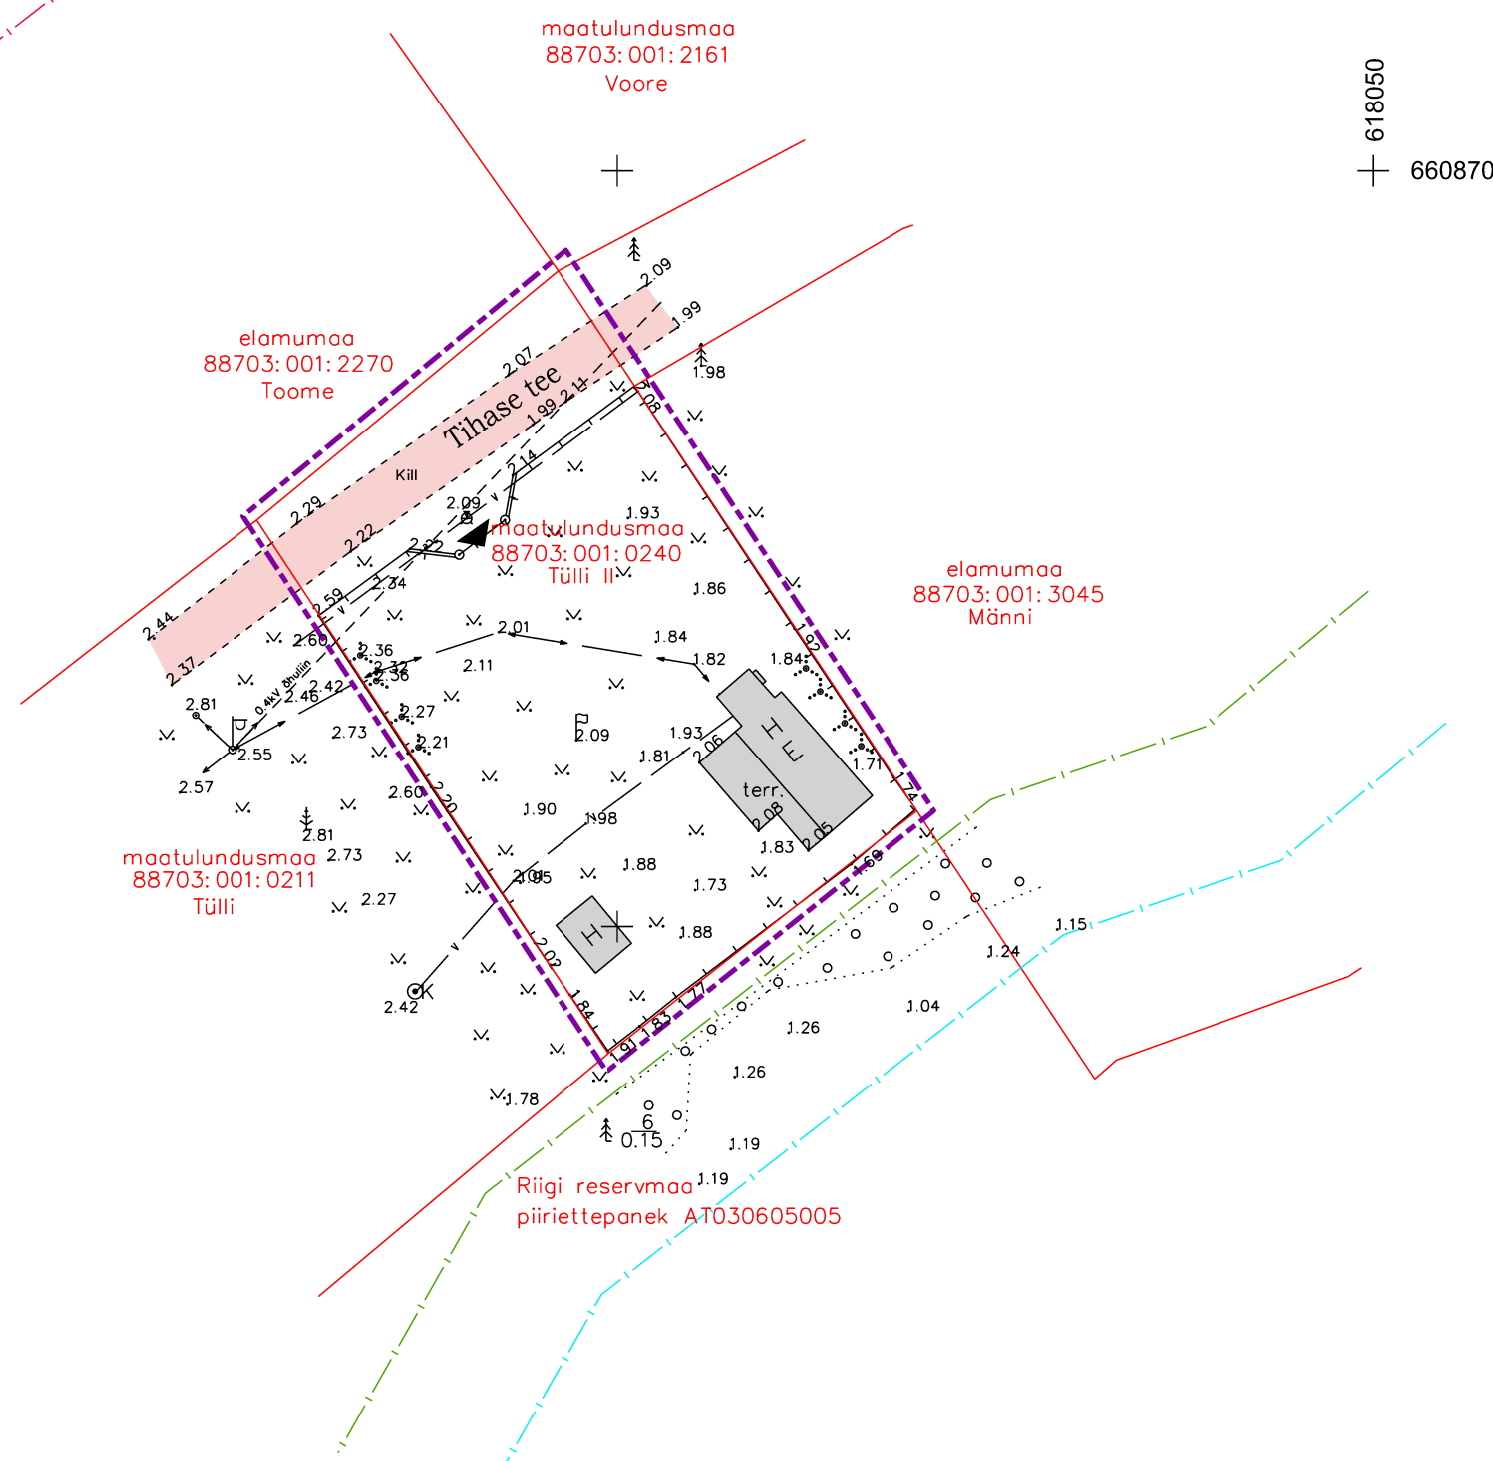

LEPPEMÄRGID

- planeeringuala piir
- ol.ol. maaüksuste piirid
- Läänemere ehituskeeluvöönd - 100m
- Läänemere veekaitsevöönd - 20m
- Läänemere kallasrada - 10m
- ol.ol. hooned
- ol. ol. killustikkattega tee (Tihase tee)
- ol.ol. madalpingekaabel
- ol.ol. veetrass
- ol.ol. puitpiire
- ol.ol. madalpinge õhuliini post
- ol.ol. juurdepääs krundile
- ol. ol. lipumast

MÄRKUS :

Koordinaadid Lambert EST süsteemis.
Kõrgused 1977.a. Balti süsteemis.
Lähtereeper:3526
Möödistamise aeg:mai 2010.a.
Töö väljastamise aeg:mai 2010.a.

Kasutatud instrumendid: EPOCH 35 RTK GPS
elektron tahhümeetr F-8

OU Geolevel Tegevuslitsents 696 MA Linda 20-9 41536 JÕHVI tel. 5124995 e-mail: vadim@geolevel.ee a/a 221048619533 Swedbank Reg.nr. 11874400	Juhataja Vadim Tatur	Töö tellija: OU Geolevel
		Töö nimetus MÜ Tülli II-geoalus
	adress: Tülli II, Vergi küla, Vihula vald, Lääne-Viru maakond	
	Kuupäev 09.05.2010.a	Joonis 1
	Jooniseid 1	Möötkava 1 : 500
		Töö nr 20/2010



Reg. nr 11874400
Linda 20-9 41536 JÕHVI
MTR reg. nr EEP001829
Tegevuslitsents 696 MA
Tel 5211425
E-mail: kristi@geolevel.ee

objekt	Vergi küla Tülli II (88703:001:0240) maaüksuse detailplaneering	
töö nr	K02/2010	joonis LÄHTEPLAAN
möötkava	1:500	tellija Ahti Viljaste
leht 2	staad. DP	arhitekt Kristi Jõemets
kuupäev	20.07.10	