



VERGI KÜLA TÜLLI II (88703:001:0240) MAAÜKSUSE DETAILPLANEERING

SITUATSIONISKEEM

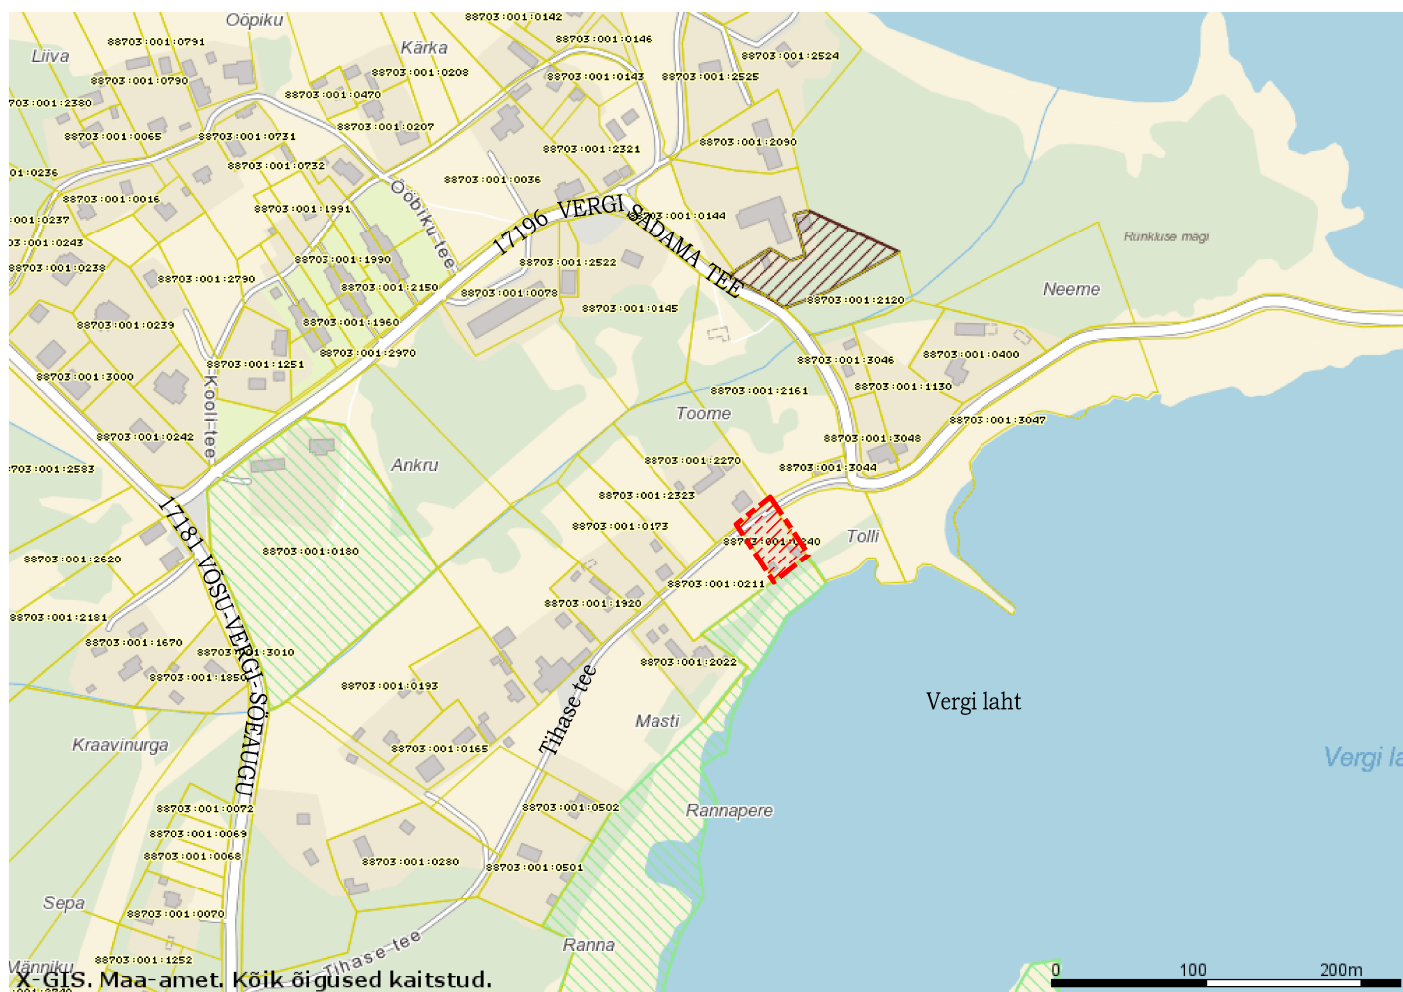

planeeringuala asukoht

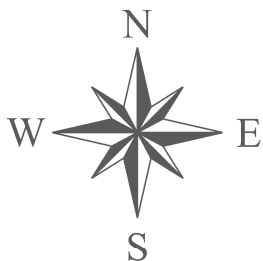

Reg. nr 11874400
Linda 20-9 41536 JÕHVI
MTR reg. nr EEP001829
Tegevuslitsents 696 MA
Tel 5211425
E-mail: kristi@geolevel.ee

objekt

Vergi küla Tüllid II (88703:001:0240)
maaüksuse detaiplaneering

töö nr

K02/2010

joonis

SITUATSIONISKEEM

mõõtkaava

tellija

Ahti Viljaste

leht 1

staad. DP

arhitekt

Kristi Jõemets

kuupäev

13.06.10