


VERGI KÜLA TÜLLI II (88703:001:0240) MAAÜKSUSE DETAILPLANEERING


TEHNOVÕRGUD.KRUNDIJAOTUS M1:500

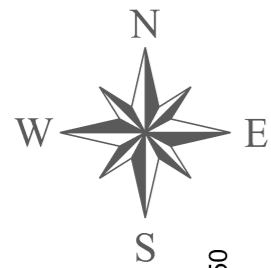

617950
+ 6608700

618050
+ 6608700

617950
+ 6608650

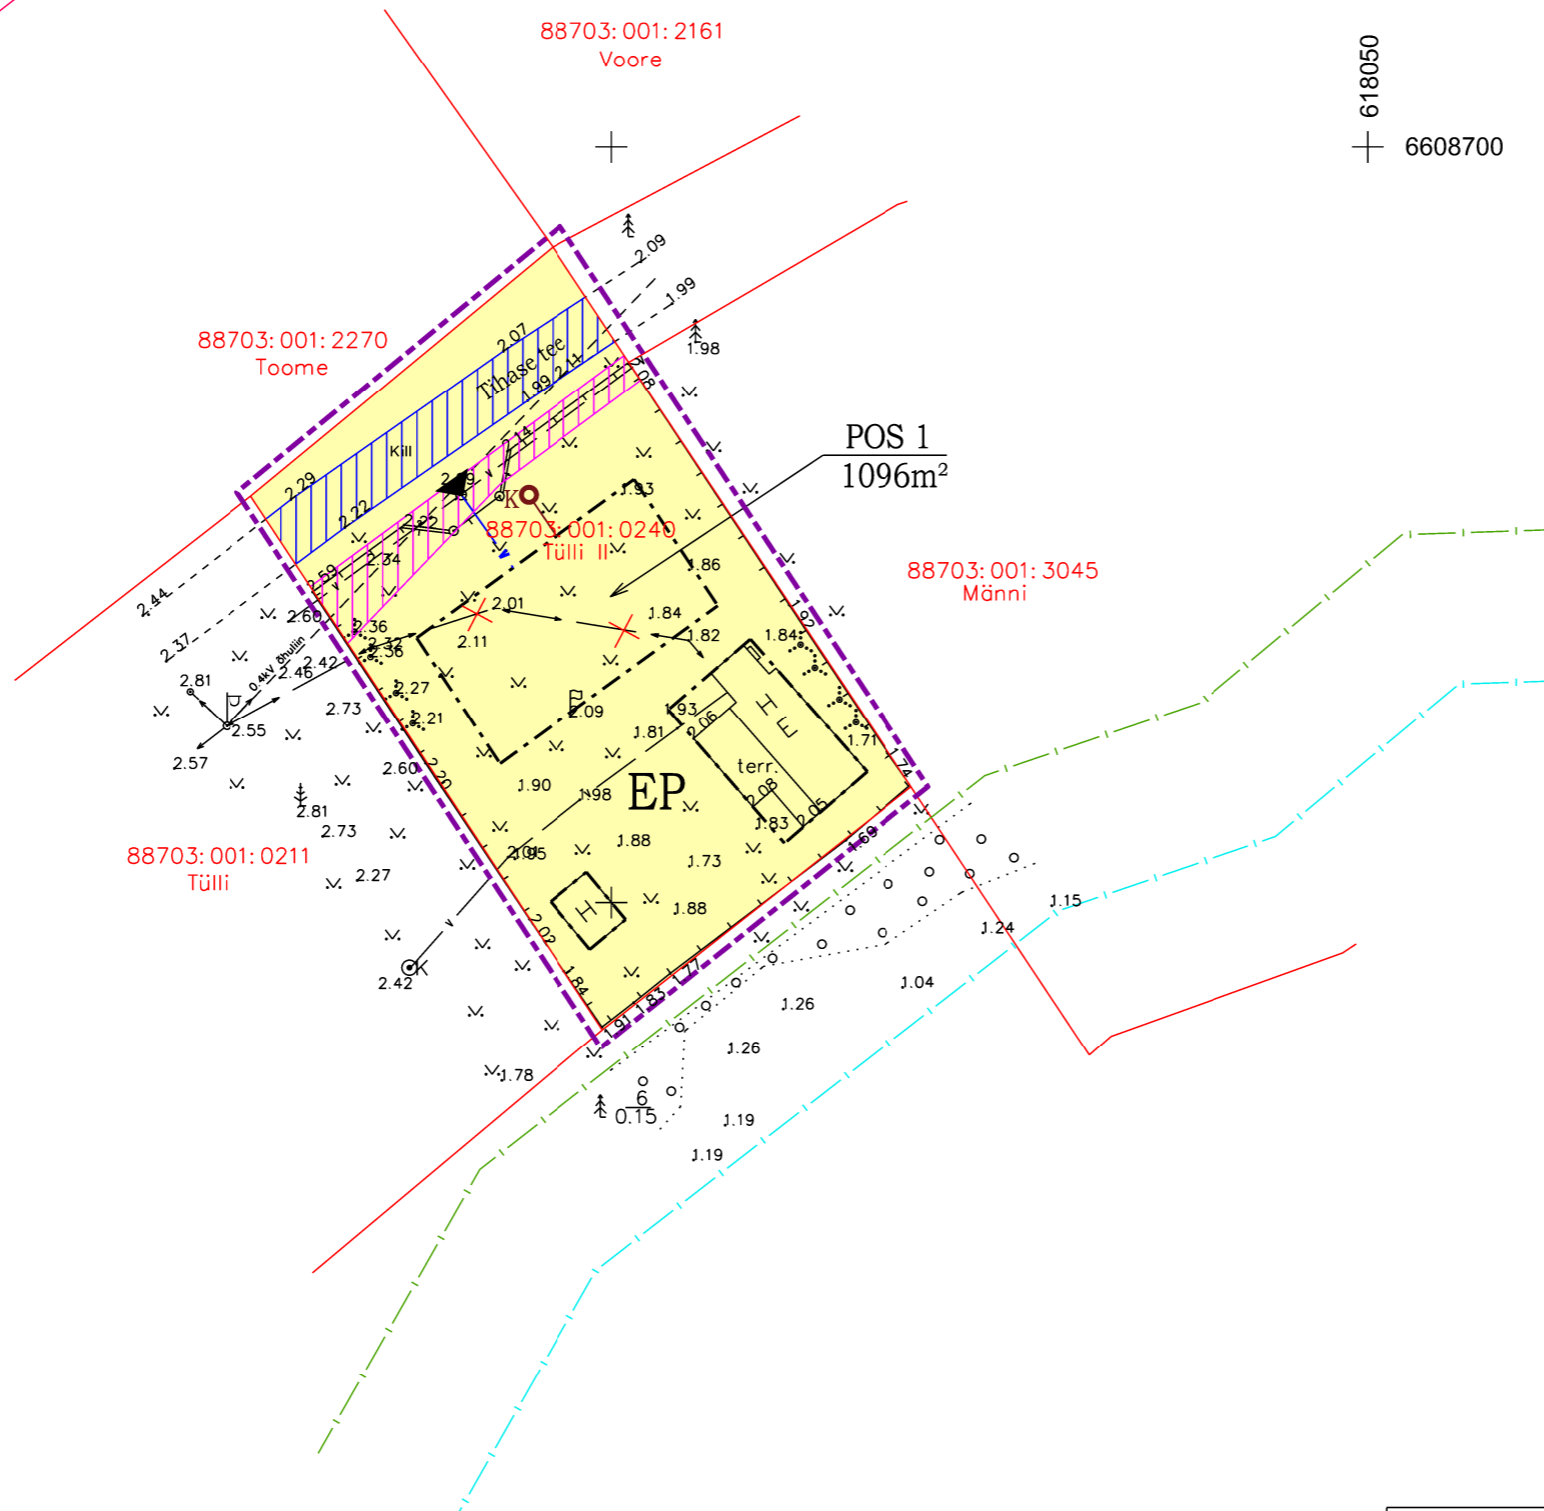

LEPPEMÄRGID

- planeeringuala piir
- ol.ol. maaüksuste piirid
- Läänemere ehituskeeluvöönd - 100m
- Läänemere veekaitsevöönd - 20m
- Läänemere kallasarada - 10m
- ol.ol. hooned
- plan. krundi hoonestusala
- ol. ol. killustikkattega tee (Tihase tee)
- pereelamu maa
- ol.ol. madalpingekaabel
- ol.ol. veetrass
- ol. ol. puitpiire
- ol.ol. madalpinge õhuliini post
- ol.ol. juurdepääs krundile
- likvideeritavad objektid
- tehnovõrkude servituudi vajadus
- teeservituudi vajadus
- plan. veetrass
- plan. kanalisatsioonitrass
- ol.ol./rekonstr. heitvete kogumiskaev

<p>Reg. nr 11874400 Linda 20-9 41536 JÕHVI MTR reg. nr EEP001829 Tegevuslitsents 696 MA Tel 5211425 E-mail: kristi@geolevel.ee</p>	objekt		Vergi küla Tülli II (88703:001:0240) maaüksuse detaiplaneering			
	töö nr	K02/2010	joonis	TEHNOVÕRGUD. KRUNDIJAOTUS		
	mõõtkava	1:500	tellija	Ahti Viljaste		
	leht	4	staad.	DP	arhitekt	K. Jõemets
	kuupäev	20.07.10				