
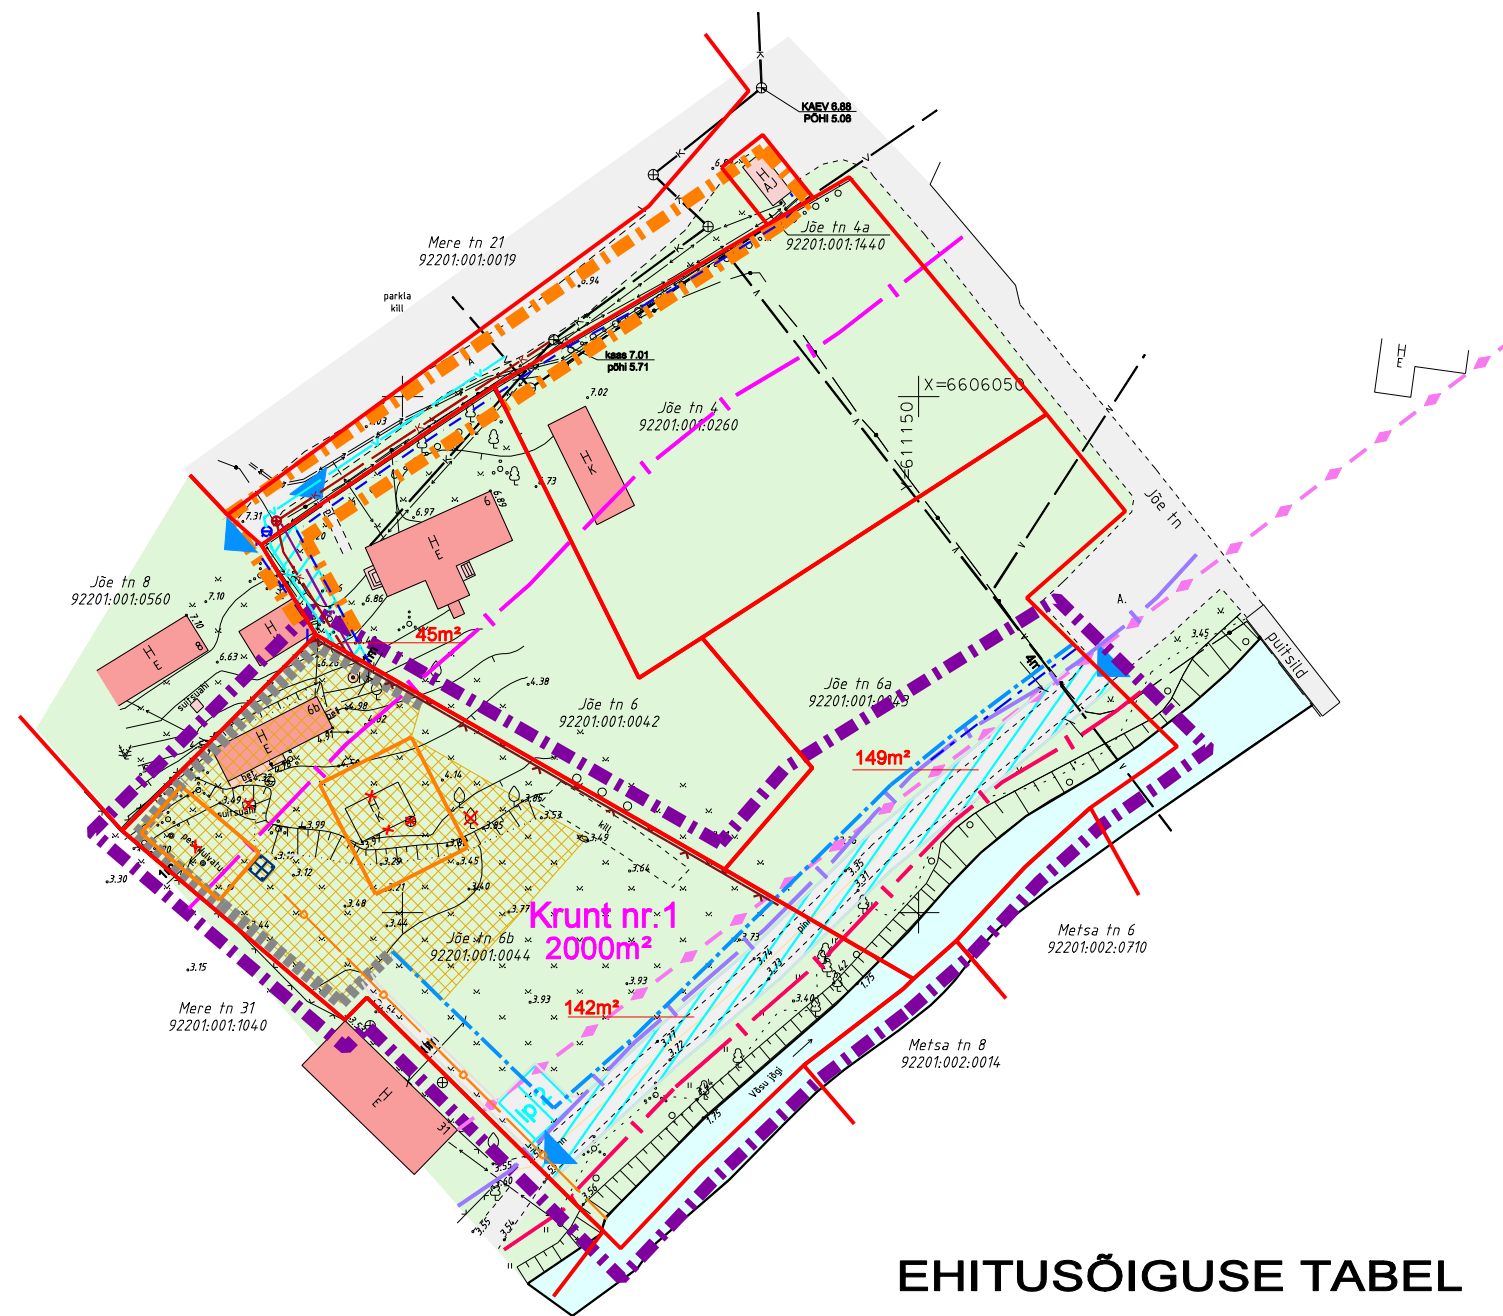


Võsu aleviku JÕE tn 6b ja osa Jõe tn 6a DETAILPLANEERING

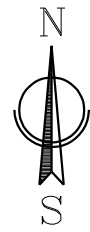

EHITUSÕIGUSE TABEL

Krundi nr	1
Sihtotstarve	EP
Katastri sihtotstarve	E
Sihtots. %-suhe	100%
Krundi pindala	2000m ²
Max. ehitusalune pindala	230
Max. hoonete arv	3
Max. hoonete korruselisus	elamu -2 kõrvalhoone -1
Max. ehoonete kõrgus (m)	7,5m
Krundi aadress/nimi	Jõe tn 6b

DETAILPLANEERINGU SIHTOTSTARVE:

EP - PEREELAMU MAA

KATASTRI SIHTOTSTARVE:

E - ELAMUMAA

LEPPEMÄRGID

- PLANEERINGUALA PIIR
- VAADELDAVA ALA PIIR
- OL. OL. MAAÜKSUSTE PIIRID
- KALLASRADA 4m veepiirist
- RANNA VEEKAITSEVÕÕND 10m veepiirist
- RANNA VÕI KALDA PIIRANGUVÕÕND 100m kaldast
- RANNA VÕI KALDA EHITUSKEELUVÕÕND 50m kaldast
- OL.-OLEV EHITUSJON
- OL. OL. HOOED JA RAJATISED
- OL.-OLEVAD TEED JA PLATSID
- PLAN. HOONESTUSALA
- 2005.a. KEHTESTATUD DETAILPLANEERINGUGA LUBATUD EHITUSJON
- PLAN. HOONE SOOVITUSLIK ASUKOHT
- HALJASALA
- VESI
- 142 m² SERVITUUDIALA JA SELLE PINDALA
- TULEMÜÜR VÕI TULEKINDEL SEIN
- LIKV. TRASSID / HALJASTUS / EHITISED / HALJASTUS JNE
- OL.OL. KÕRGPINGEKAABEL
- OL.OL. MADALPINGEKAABEL JA LIITUMISKILP
- OL. OL. VEETRASS
- OL. OL. KANALISATSIOONITRASS
- OL. OL. SIDEKAABEL
- VÄLISVÕRKUDE KITSENDUSALA
- OL.-OLEV PIIRE
- OL.-OLEV VEEVÕTUKAEV
- OL.-OLEV KÕRGHALJASTUS
- Kruut nr. 1 4793 PLAN. KRUNDI NUMBER JA PINDALA m²
- PLAN. PIIRE
- PLAN. PARKIMISALA JA KOHTADE ARV
- JUURDEPÄÄS KRUNDILE
- PLAN. PRÜGIKONTEINER
- PLAN. VEETRASS
- PLAN. KANALISATSIOONITRASS
- PLAN. DRENAAZITRASS

DETAILPLANEERING KEHTIB KOOS SELETUSKIRJAGA

DET.PL. KOOSTAMISEL ON KASUTATUD OÜ GEM-GEO GEOD. ALUSPLAANI

OÜ PROJEKTEERIMIS- KESKUS LAI 44-18 44308 RAKVERE projekteamikeskus@gmail.com tel 53 30 22 90 RETTER registr.n. EEP000183 www.projekteerimiskeskus.ee		Võsu aleviku JÕE tn 6b ja osa Jõe tn 6a DETAILPLANEERING	
		Asukoht: Jõe tn 6b Võsu alevik Vihula vald	
Koostaja K.Õisma		Tellija: Vihula vallavalitsus	Töö nr. 153/0811
Jeonia		Mõõtkava 1/500	Kuupäev 20/10/2011
DETAILPLAAN		Stead. DP	Leht 1