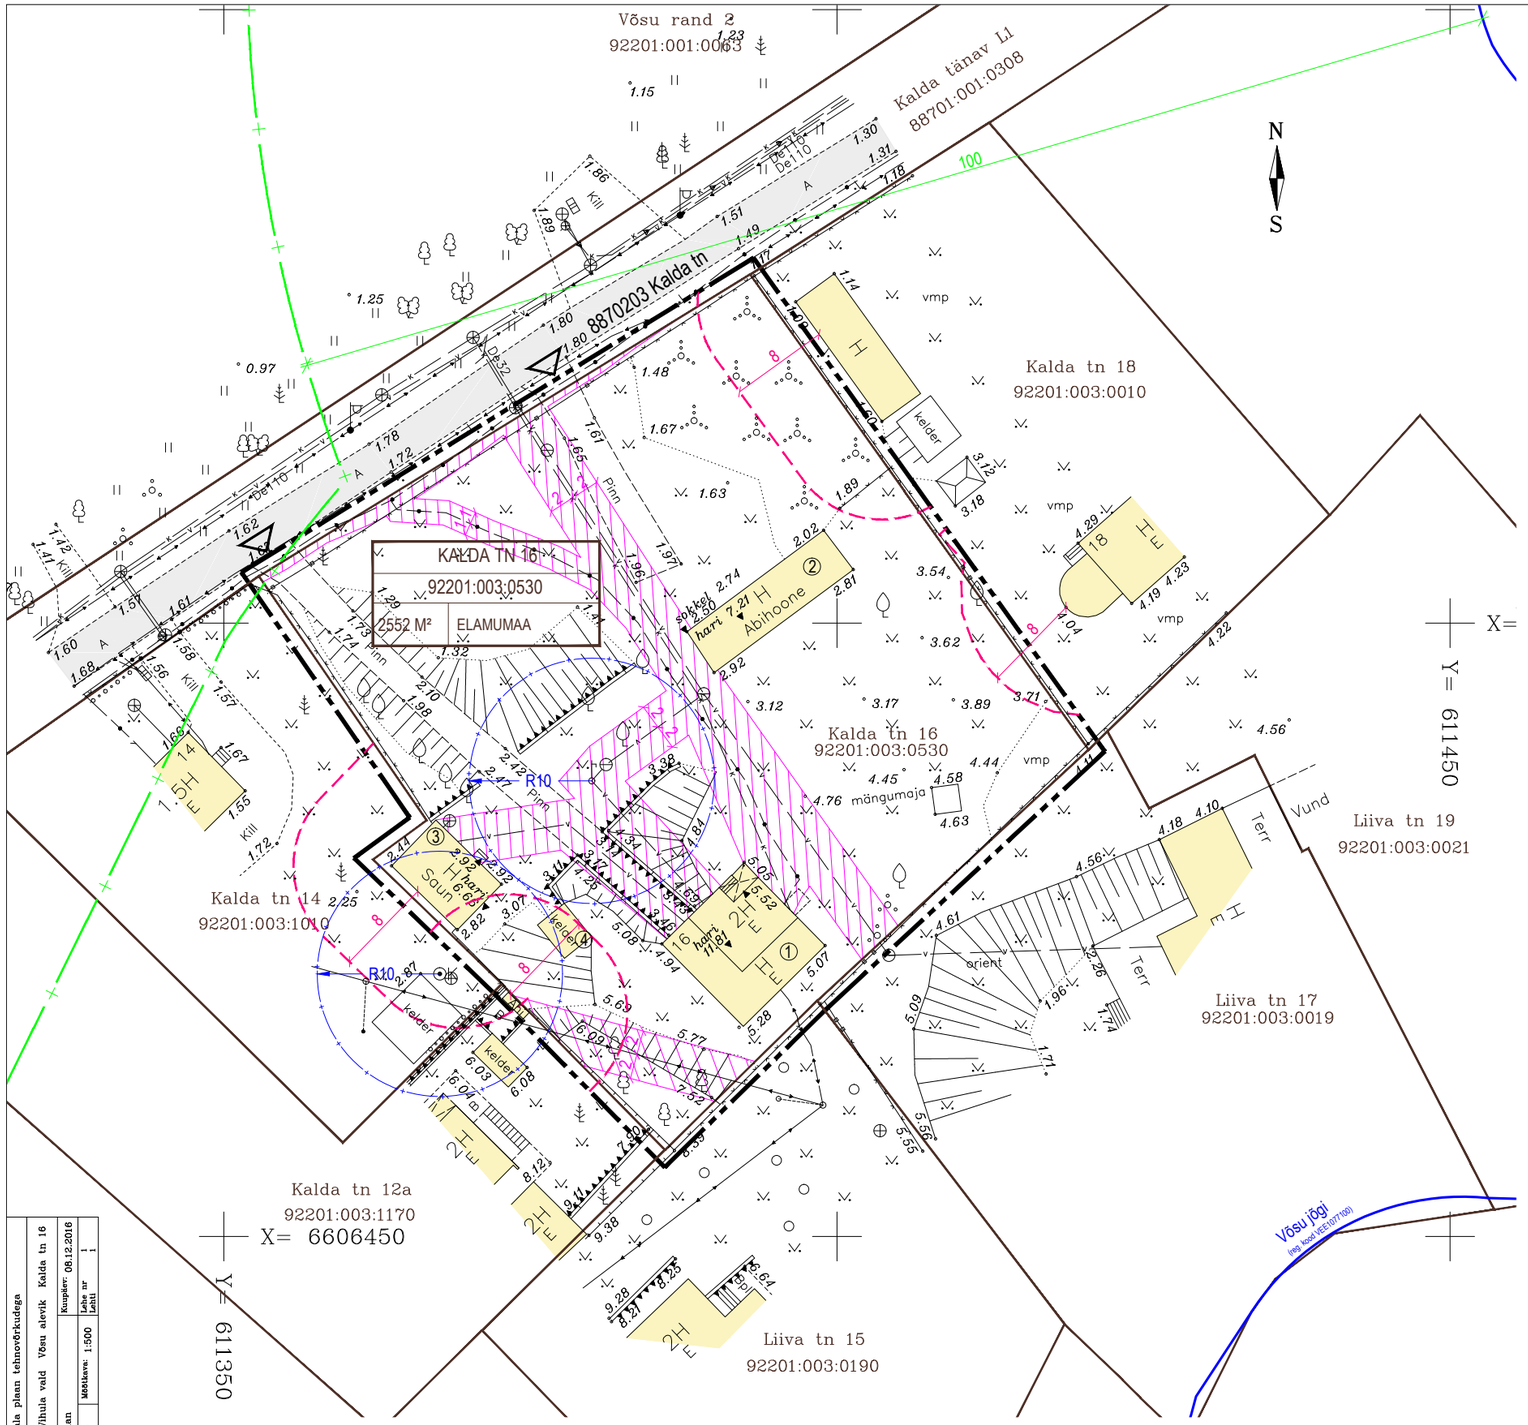

1. KÄSITLETAV KATASTRIÜKSUS JA KITSENDUSED				
AADRESS	KAT.TUNNUS	PINDALA	MAA SIHTOTSTARVE	KITSENDUSED
Kalda tn 16	92201:003:0530	2552 m²	E 100 %	- Veetoru kaitsevöönd 2+2m - Reoveekanalisatsioonitoru kaitsevöönd 2+2m - Madalpingeõhuliini kaitsevöönd 2+2m - Sidekaabli kaitsevöönd 1+1m - Kaevu hooldusala r=10m

2. HOONETE EKSPLIKATSIOON					
AADRESS	HOONED		EH.REGISTRI KOOD	EH.REGISTRI KOHANE EHITUS-ALUNE PIND m²	TEGELIK EH. ALUNE PIND m²
Kalda tn 16	1	Elamu	108022606	88	83,9
	2	Majandushoone	108022608	58	56,1
	3	Saun	108022607	39	38,7
	4	Kelder	220517472	13	9,8
			KOKKU:	198	188,5

LEPPEMÄRGID:

- DETAILPLANEERINGU ALA PIIR
- KINNISTU PIIR
- TULEOHUTUS KUJA PIIR
- PIIRANGUVÖÖND
- OLEMASOLEV PIIRE
- OLEMASOLEV ASFALTKATTEGA SÕIDUTEE
- TEHNOVÕRKUDE KAITSEVÖÖND
- OLEMASOLEV KAEVU HOOLDUSALA PIIR
- JUURDEPÄÄS

OLEMASOLEVAD TEHNOVÕRGUD:

- VEETORU
- REOVEEKANALISATSIOONITORU
- REOVEE SURVEKANALISATSIOONITORU
- MADALPINGEÕHULIIN
- MADALPINGEKAABEL
- SIDEKAABEL

KALDA TN 16	KINNISTU AADRESS
92201:003:0530	KATASTRI TUNNUS
2552 M² ELAMUMAA	MAA SIHTOTSTARVE
	KINNISTU PINDALA

Märkus:
1. Kalda tn 16 maaüksuse detailplaneering asub Lahemaa Rahvuspargi alal.
2. Olemasolev hoone nr 1 on miljööväärtuslik hoone.

JOONIS KEHTIB AINULT KOOS SELETUSKIRJAGA

AADRESS: VÕSU ALEVIK, VIHULA VALD, LÄÄNE-VIRU MAAKOND	PROJEKT: KALDA TN 16 MAAÜKSUSE DETAILPLANEERING		JOONIS: TUGIPLAAN
TÖÖ TEOSTAJA: Casa Planeeringud OÜ	LIIVALAIA TN. 29-57 TALLINN 10118 TEL. +372 507 2826, E-MAIL: casa@casa.ee REG.NR. 11647744		TÖÖ NR.: 10/17
			MÕÕT: 1:500
PROJEKTIJUHT:	SIRJE ELME		STAADIUM: DP
ARHITEKT:	GERT SARV		JOONISE NR.: 3
PLANEERIJA:	RAIT TAMM		VÄLJATRÜKI KUUPÄEV:

A GEO OÜ
Lembitu 7-25, 10114 Tallinn
tel +372 880 2000, fax 645 9782
e-mail: ageo@ageo.ee
Mõõdistas: A.Ounas
Joonestas: A.Treil
EG(0771490)-000

TÖÖ nimetus: Maa-ala plaan tehnovõrkudega
Objekt: Lääne-Viru maakond Vihula vald Võsu alevik Kalda tn 16
Leht: Asendiplaan
Kuupäev: 08.12.2016
TÖÖ number: 16180 TÖÖ osa: GA Mõõtkava: 1:500 Lehe nr: 1 Lehti: 1

TEHNOVÕRKUDE KOOSKOLLASTUSED

Jrk.nr.	Asutus	Kuupäev	Nr.
1	Elektrilevi OÜ	12.12.2016	6527806525
2	Telia Eesti AS	12.12.2016	27755713

Koordinaadid L-EST97 süsteemis
Kõrgused 1977. a Balti süsteemis
Lähtepunkt: kp nr 435, H=8.659
Kinnistutüksuste piirid avaldid Maa-ametist seisugas 24.11.2016