



VÕSU VEETÕOTLUSJAAMA DETAILPLANEERING

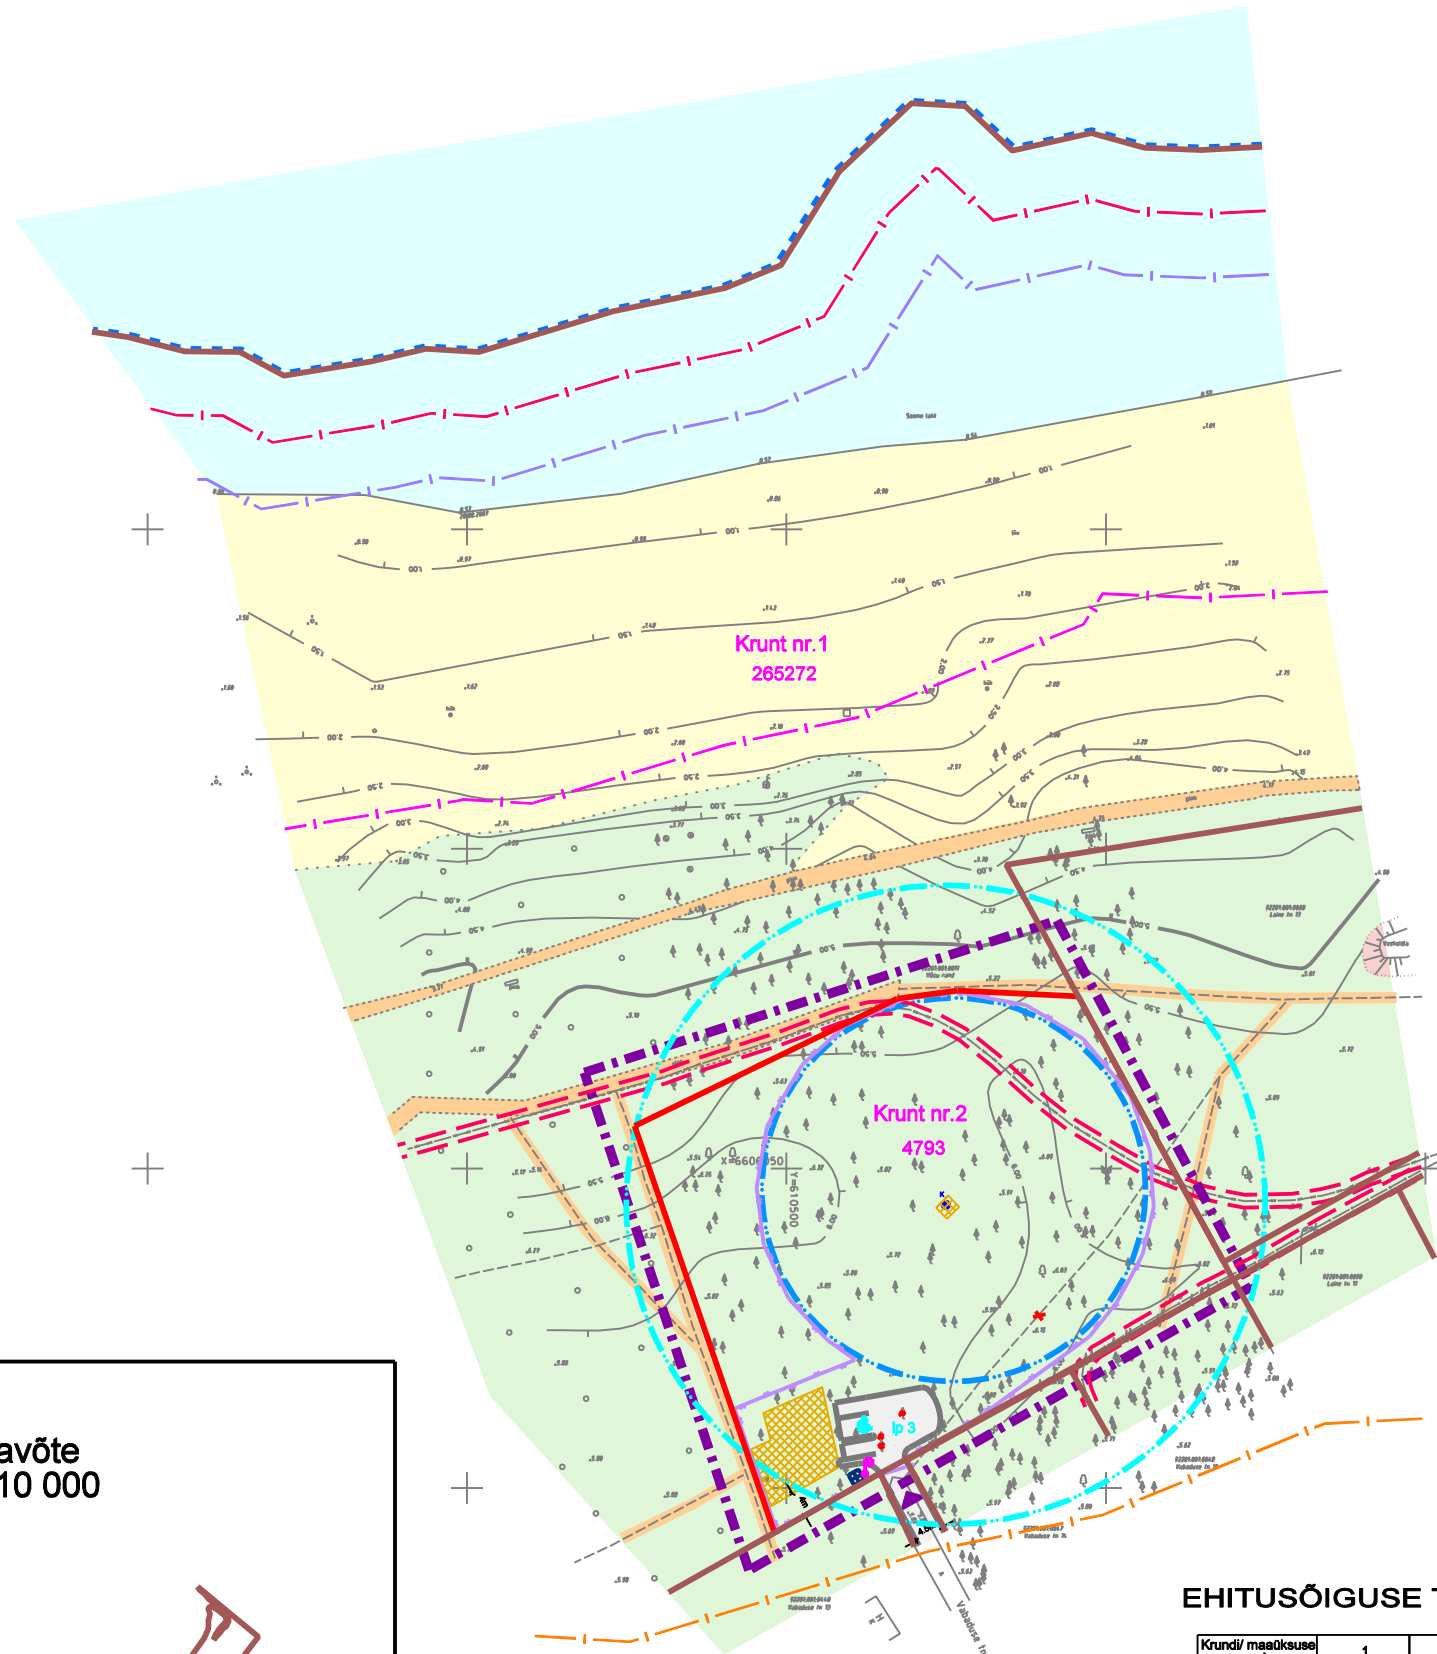

LEPPEMÄRGID

- PLANEERINGUALA PIIR
- OL. OL. MAAÜKSUSTE PIIRID
- PLAN. MAAÜKSUSTE PIIRID
- EESTI VABARIIGI AMETLIK MEREPIIR
- KALLASRAHA 10m (ametlikust merepiirist)
- RANNA VEEKAITSEVÕÕND 20m (ametlikust merepiirist)
- RANNA VÕI KALDA EHTUSKEELUVÕÕND 50m ametlikust merepiirist
- RANNA VÕI KALDA PIIRANGUVÕÕND 200m ametlikust merepiirist
- VEEHAARDE SANITAARKAITSE ALA (raadius 50m)
- VÄHENDATUD VEEHAARDE SANITAARKAITSE ALA (raadius 30m)
- OL. OL. EHTISED
- PLAN. HOONESTUSALA
- HALJASALA
- VESI
- RAND
- PLAN. TEED JA PLATSID
- OL.-OLEVAD KÕNNITEED
- LIKV. TRASSID / HALJASTUS / EHTISED / HALJASTUS JNE
- OL.OL. KÕRGEPIINGEKABEL
- OL.OL. MADALPIINGEKABEL
- OL. OL. VEETRASS
- OL. OL. KANALISATSIOONITRASS
- OL. OL. SIDEKABEL
- VÄLISVÕRKUDE KITSENDUSALA
- ♂ PLAN. TÄNAVALGUSTUS
- ♂ PLAN. TULETÕRJEHUDRANT
- ♂ PLAN. PRÕGIKONTEINER
- ♂ OL.-OLEV KÕRGHALJASTUS
- 14793 PLAN. KRUNDI NUMBER JA PINDALA m2
- PLAN. PIIRE
- PLAN. PARKIMISALA JA KOHTADE ARV
- ▲ JUURDEPÄAS KRUNDILE

Väljavõte
M 1: 10 000

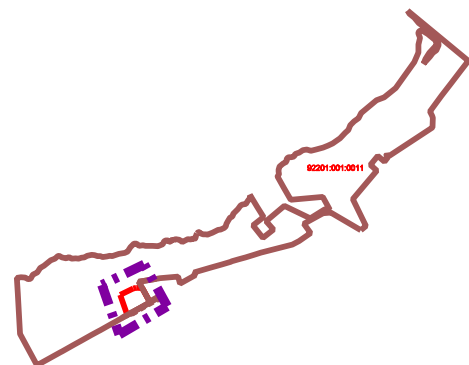

DETAILPLANEERINGU SIHTOTSTARVE:

OV - VEETOOTMISE JA VEEPUHASTUSE EHTISE MAA

HM - PARKMETSAMAA

KATASTRI SIHTOTSTARVE:

T - TOOTISMAA

Üm - SOTSIAALMAA (ÜLDMAA)

EHITUSÕIGUSE TABEL

Kruut/ maaüksuse number	1	2
Sihtotstarve	HM	OV
Katastri sihtotstarve	Üm	T
Sihtots. %-suhe	100%	100%
Kruut pindala	265272m ²	4793 m ²
Max. ehitusalune pindala	-	180 m ²
Max. hoonete arv	-	2
Max. hoonete korruselisus	-	1
Max. hoonete kõrgus (m)	-	7,5
Kruut aadress/nimi	Võsu rand	

DETAILPLANEERING KEHTIB KOOS SELETUSRIIAGA
DET.PL. KOOSTAMISEL ON KASUTATUD OÜ GEM-GEO G. ALUSPLAANI

OÜ PROJEKTEERIMIS-
KESKUS

LAI 14-18
44308 KARKVERE
projekteerimiskeskus@gmail.com
tel 33 30 32 88
RETTER registri nr: ESP000183
www.projekteerimiskeskus.ee

VÕSU VEETÕOTLUSJAAMA
DETAILPLANEERING

Asukoht: Leena tee 21 Känu küla Võsu vald

Moosleht 1/800
Töö nr. 149/0311
Kooplev 03/05/2011
Stand. DP
Leht 1