


VÕSU VEETÖÖTLUSJAAMA DETAILPLANEERING

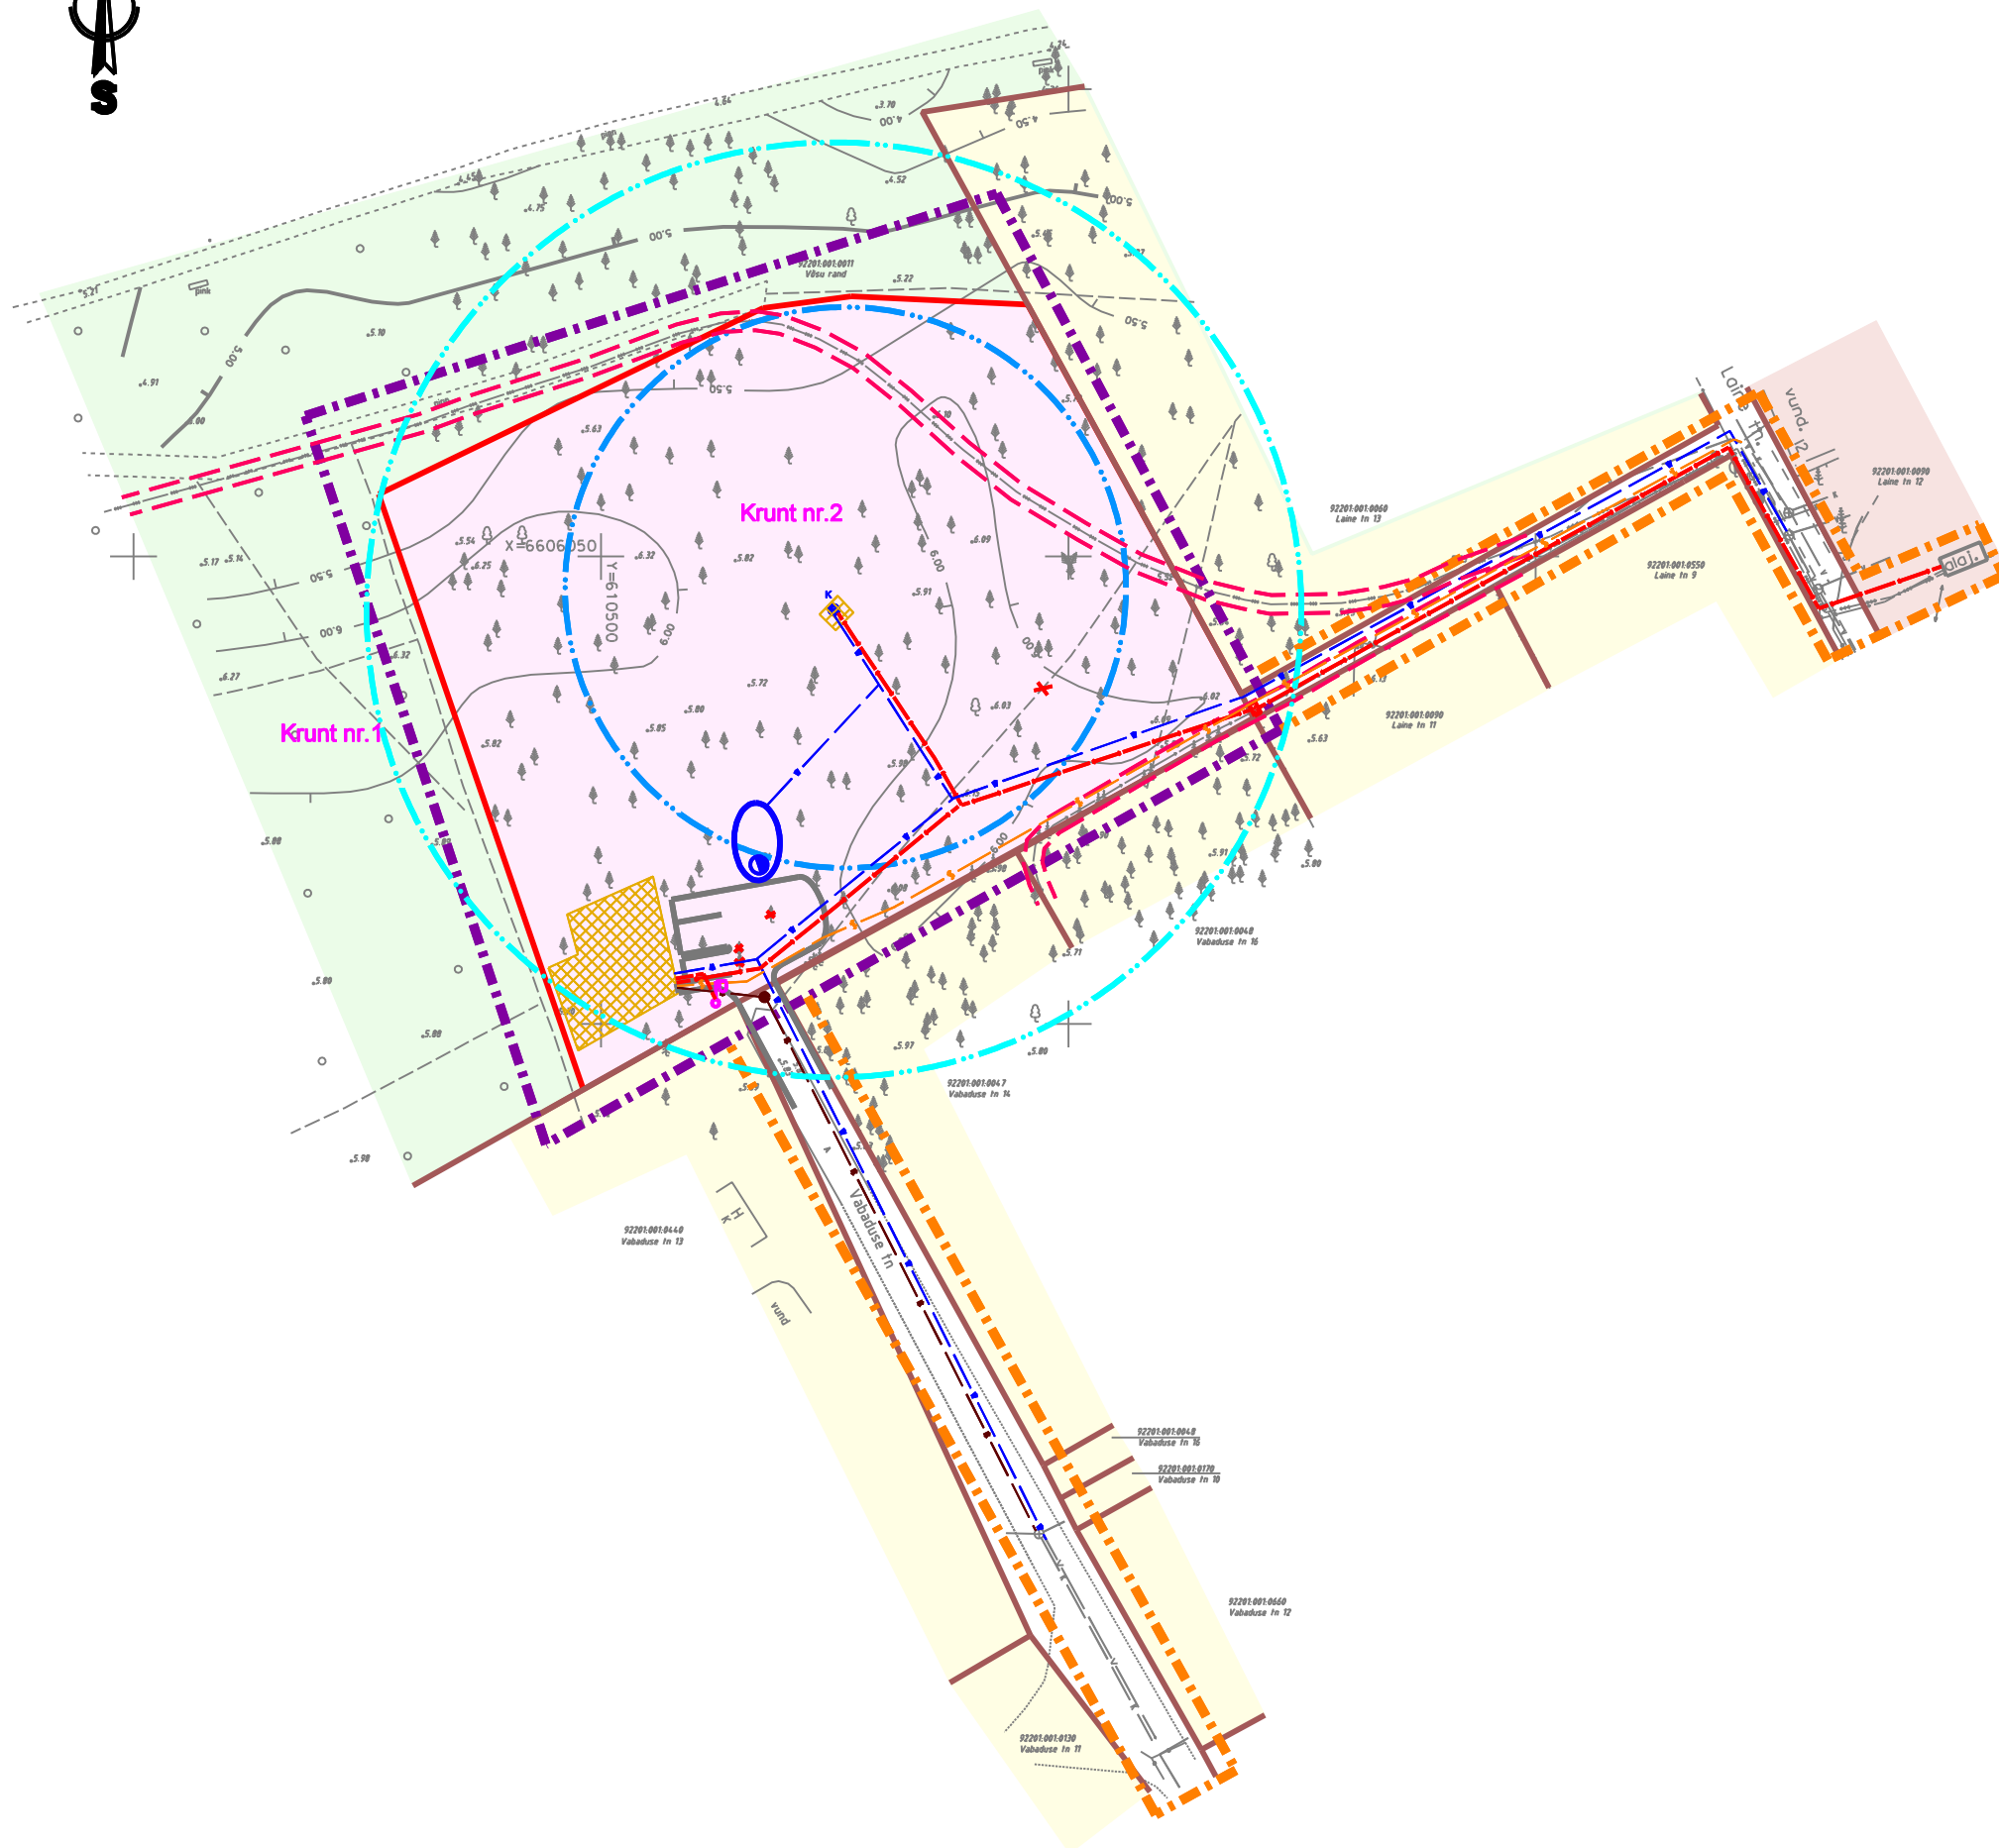

LEPPEMÄRGID

- - - - PLANEERINGUALA PIIR
- - - - VAADELDAVA ALA PIIR
- — — — OL. OL. MAAÕKSUSTE PIIRID
- — — — PLAN. MAAÕKSUSTE PIIRID
- - - - VEEHAARDE SANITAARKAITSE ALA (raadius 50m)
- - - - VÄHENDATUD VEEHAARDE SANITAARKAITSE ALA (raadius 30m)
- PLAN. HOONESTUSALA
- ÄRIMAA
- VEETOOTMISE JA VEEPUHASTUSE EHTISE MAA
- PEREELAMU MAA
- ÜLDMAA
- x LIKV. TRASSID / HALJASTUS / EHTISED / HALJASTUS JNE
- - - - OL.OL. KÕRGEPINGEKAABEL
- - - - OL.OL. MADALPINGEKAABEL
- - - - OL. OL. VEETRASS
- - - - OL. OL. KANALISATSIOONITRASS
- - - - OL. OL. SIDEKAABEL
- - - - VÄLISVÕRKUDE KITSENDUSALA
- - - - PLAN. SIDETRASS
- - - - PLAN. MADALPINGEKAABEL JA LIITUMISKILP
- e^k PLAN. PUURKAEV
- v PLAN. VEETRASS
- - - - PLAN. KANALISATSIOONITRASS
- Kruut nr. 1 PLAN. KRUNDI NUMBER JA PINDALA m²
- o TULEKUSTUTUSVEE MAHUTI
- p PLAN. TÄNAVAVALGUSTUS
- o PLAN. TULETÕRJEHUDRANT

DETAILPLANEERING KEHTIB KOOS SELETUSKIRJAGA
DET.PL. KOOSTAMISEL ON KASUTATUD OÜ GEM-GEO GEOD. ALUSPLAANI

<p>OÜ PROJEKTEERIMIS- KESKUS</p> <p>LAI 14-18 44308 RAKVERE projekteerimiskeskus@gmail.com tel 53 30 22 30 RETTER registr.nr. EEP000183 www.projekteerimiskeskus.ee</p>	<p>VÕSU VEETÖÖTLUSJAAMA DETAILPLANEERING</p>	
	<p>Asukoht: Laane tee 21 Käsmu küla Vihula vald</p>	
	<p>Tellijä: Vihula valla valitsus</p>	
	<p>Joonis</p>	<p>Töö nr. 149/0311</p>
<p>TRASSIPLAAN</p>		<p>Mõõtkava 1/500</p>
<p>Koostaja K. Bana</p>		<p>Kuupäev 03/05/2011</p>
		<p>Staad. DP</p>
		<p>Leht 2</p>