



LÕIGE 2-2 m1:200

KEGLIKLUSTEE m 1:50

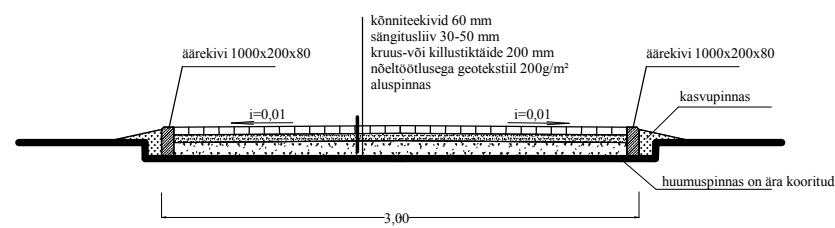

LÕIGE 1-1

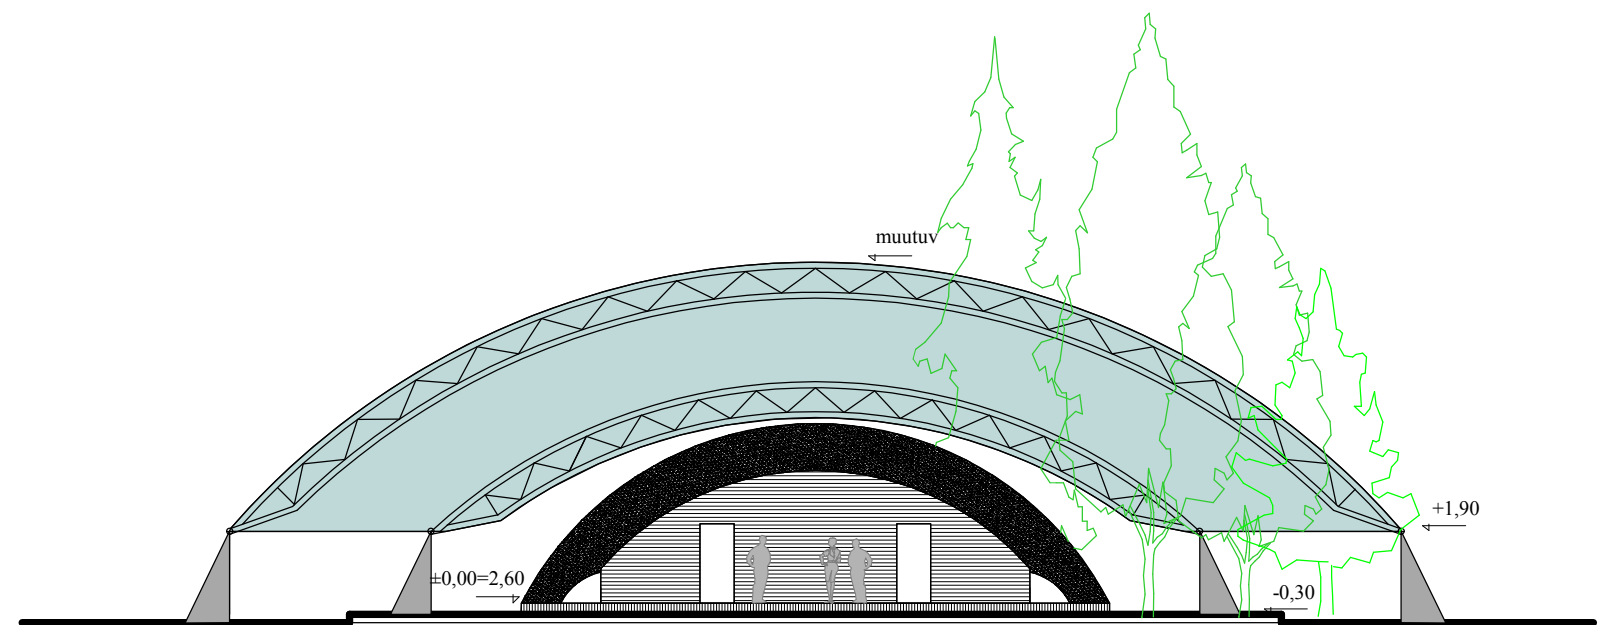

LÕIGE 3-3 m1:200

TELLIA VIHULA VALLAVALITSUS		VABAÕHULAVA MAA-ALA DETAILPLANEERING illustreeriv joonis		TÖÖ NR. 10-88	LEHT AS-7	MÕÖT 1:50,200
		Sadama tn, Võsu alevik, Vihula vald, Lääne-Virumaa		KEK INVEST AS MTR KOOD EP10061600-0001		
INSENER	Olev Okas	12.10	JONIS LÕIGE 1-1, LÕIGE 2-2 LÕIGE 3-3			
ARHITEKT	Marina Toomel	12.10				