



KAMARIKU MAAÜKSUSE DETAILPLANEERING

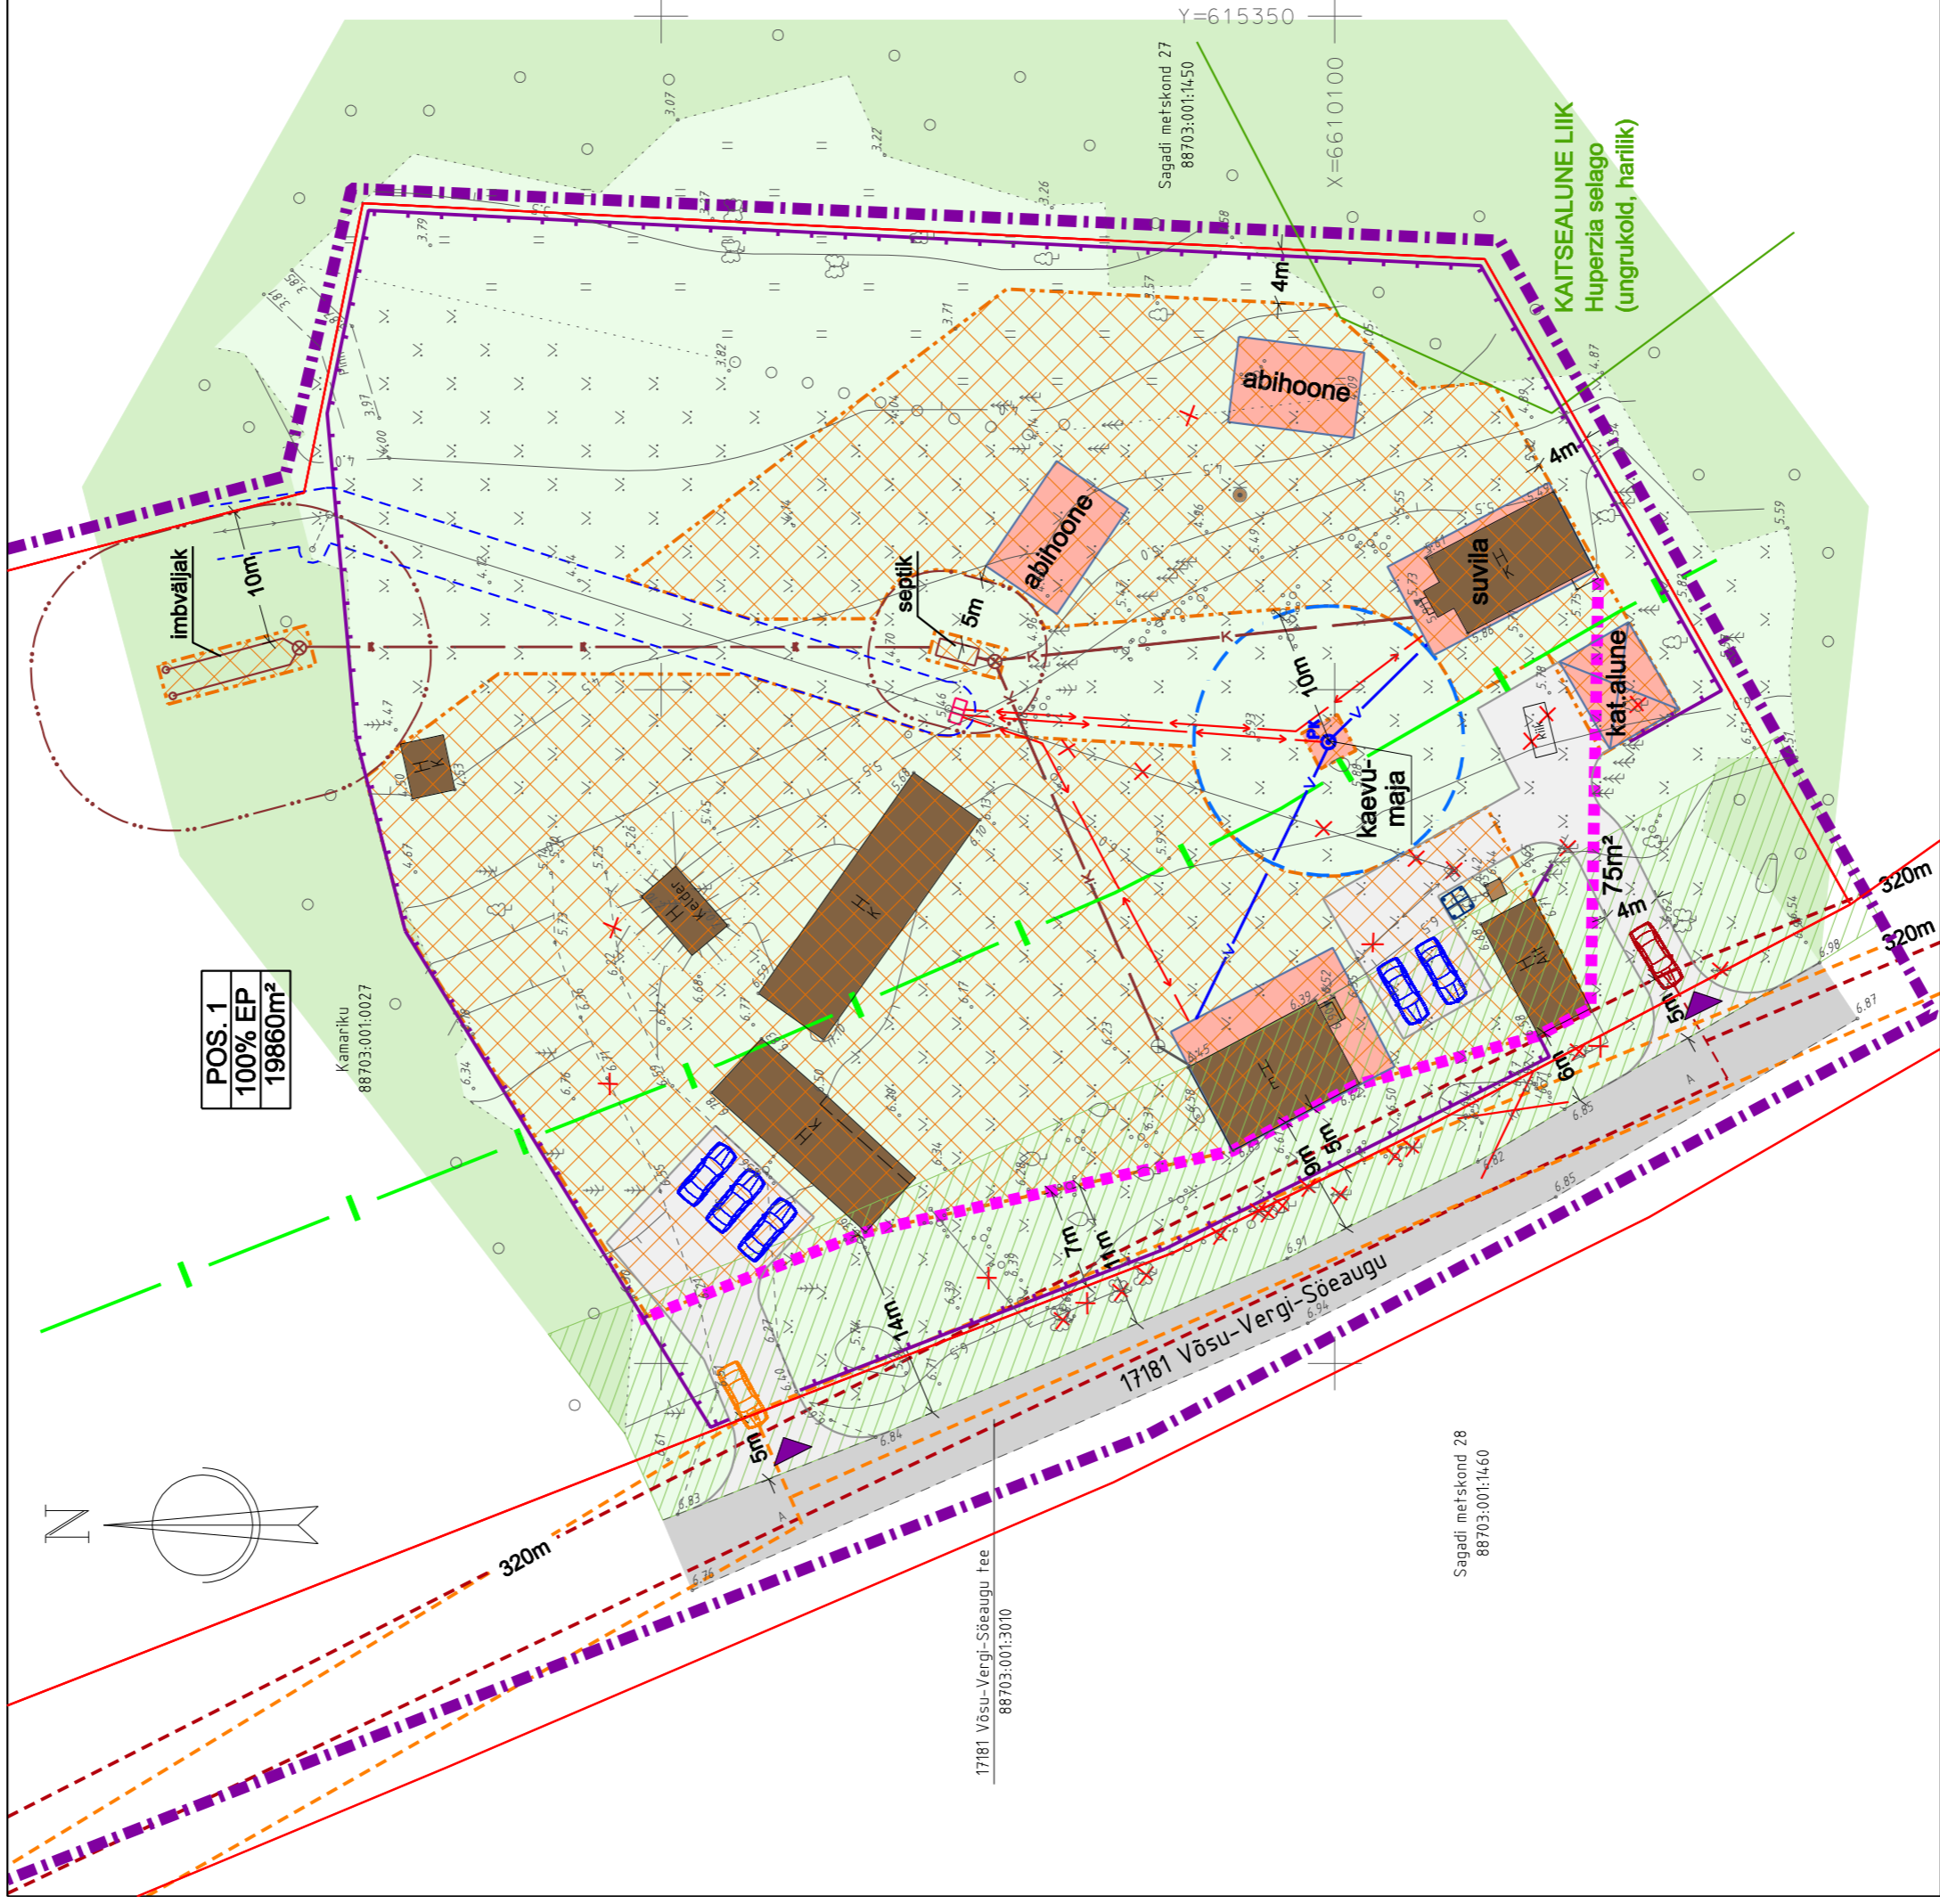

LEPPEMÄRGID

- PLANEERINGUALA PIIR
- OLEMASOLEV MAAÜKSUSE PIIR
- KRUNDI NUMBER
- KRUNDI SIHTOTSTARVE
- KRUNDI PINDALA
- JUURDEPÄÄS KRUNDILE
- PLANEERITUD HOONESTUSALA
- OLEMASOLEV EHTUSJON
- PLANEERITUD HOONE SOOVITUSLIK ASUKOHT
- OLEMASOLEV HOONE / RAJATIS
- OLEMASOLEV / PLANEERITUD TEE
- OLEMASOLEV HALJASALA
- RIIGIMAANTEE KAITSEVOOND 30m
- NÄHTAVUSKOLMINURK
- VAJALIK KÜLGNÄHTAVUSE ALA
- VÄLISÕRKUDE SERVITUUDIALA
- OLEMASOLEV KANALISATSIOONITORU JA KOGUMISKAEV
- OLEMASOLEV MADALPINGE KAABELIIN JA LITUMISKILP
- OLEMASOLEV MADALPINGE OHULIIN POSTIGA
- OLEMASOLEV PIIRE
- OLEMASOLEV SALVKAEV
- PLANEERITUD PUURKAEV
- PUURKAEVU HOOLDUSALA 10m
- PLANEERITUD VEETORU
- PROJEKTEERITUD KANALISATSIOONITORU JA ONAPUHASTI
- SEPTIKU JA IMBVALAJU KUJA (5m / 10m)
- PLANEERITUD LITUMISKILP
- PLANEERITUD MADALPINGE KAABELIIN
- PARKIMISALA SOOVITUSLIK ASUKOHT
- PLANEERITUD PIIRE
- SOOVITUSLIK ASUKOHT PRÜGIKONTEINERILE
- LIKVIDEERITAV EHTIS, HALJASTUS JNE

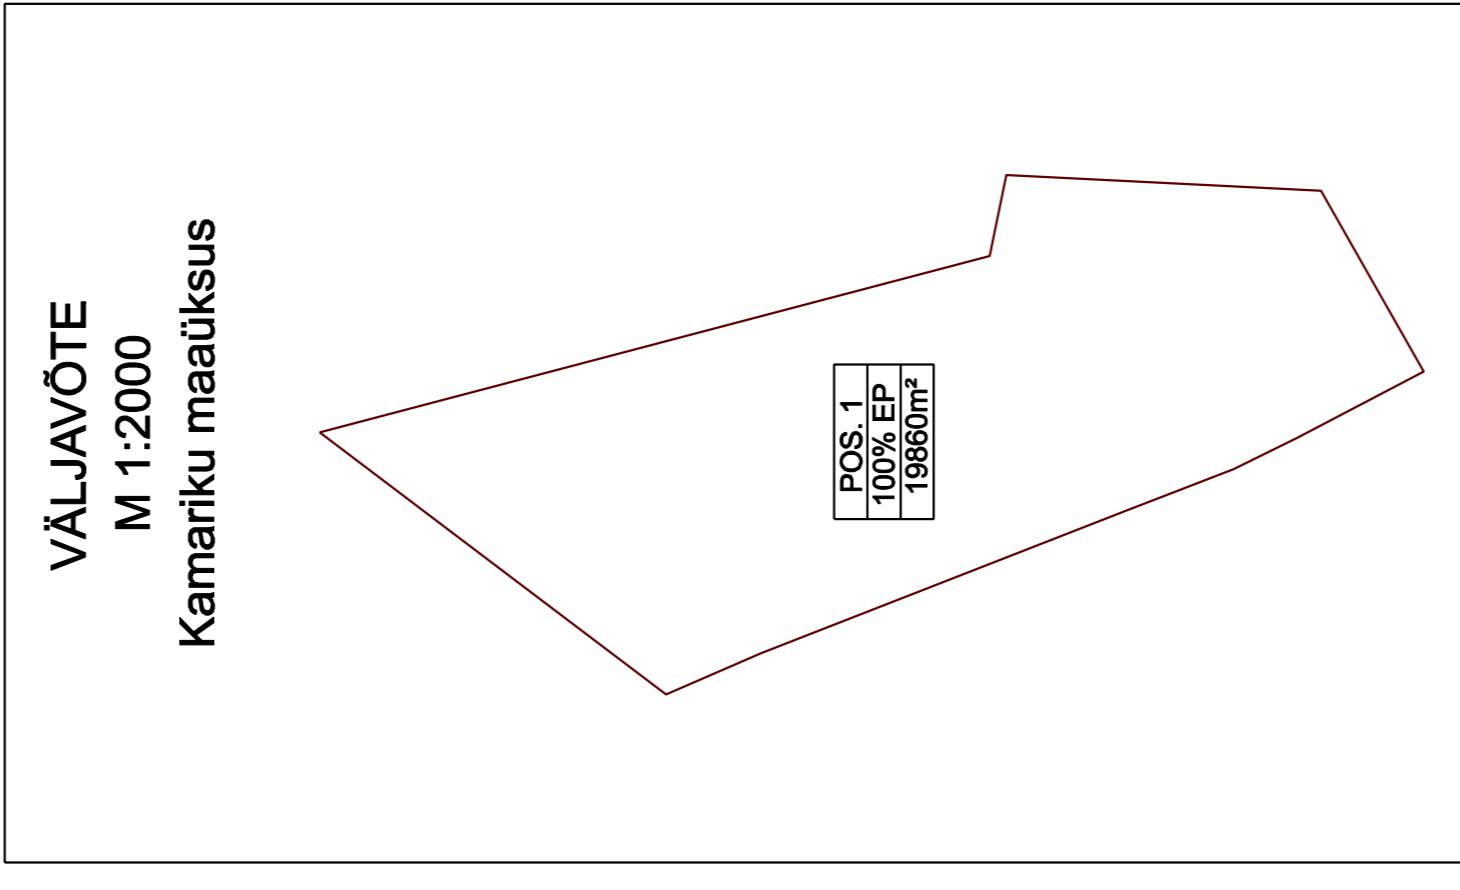

KRUNTIDE EHTUSÕIGUS

Krundi nimil/ address	Pos. nr.	Krundi pindala (m²)	Max. ehitusala pindala (m²)	Max. krundi täisehitus %	Hoonele suurim lubatud arv krundil	Krundi kasutamise sihtotstarve / osakaal %	Krundi katastri sihtotstarve / osakaal %	Hoonele suurim lubatud kõrgus (m)
Kamariku 88703.001.0027	1	19860	740 sh. elamu 135; sh. suvila 100 (uued abihooned max 60)	4 %	11 sh. 1 elamu 1 suvila	100% EP	100% E	ol. ol. elamu 7,5 ol. ol. suvila 6,5 plan. abihooned 4,5

PÕHILISED ARHITEKTUURINÕUDED

Krundi nimil/ address	Pos. nr.	Parkimis-kohtade arv		Tulepõlvivus klass	Pihirangud, märgused
		norma-	kaven-		
Kamariku 88703.001.0027	1	2-3	5	TP-1 TP-2 TP-3	Pihirangud, märgused

KATASTRI SIHTOTSTARVE: E - ELAMUMAJA
KATASTRI SIHTOTSTARVE: E - ELAMUMAJA

DETAILPLANEERING KEHTIB KOOS SELETUSKIRJAGA
DET.PL KOOSTAMISEL ON KASUTATUD OÜ Gem-Geo GEOD. ALUSPLAANI;
200 nr.11018; määrdist. 31.01.2017

**00 PROJEKTEERIMIS-
KESKUS**

Lai 14-18
44308 RAKVERE
projekti@kaskus.ee
MTR registri nr. EEP000183
www.projekteerimiskeskus.ee

**KAMARIKU MAAÜKSUSE
DETAILPLANEERING**

Aukoht: Lääne-Viru maakond, Haljala vald
Tallinn: Pedassaare küla, Kamariku (88703.001.0027)

Joonis: Haljala Vallavalitsus

Juhataja: /Lõuna
Kestaja: /E. Erer

Töö nr.	187/0816
Mõõkava	1/500
Kuupäev	14.03.2018
Staad.	DP
Leht	1