
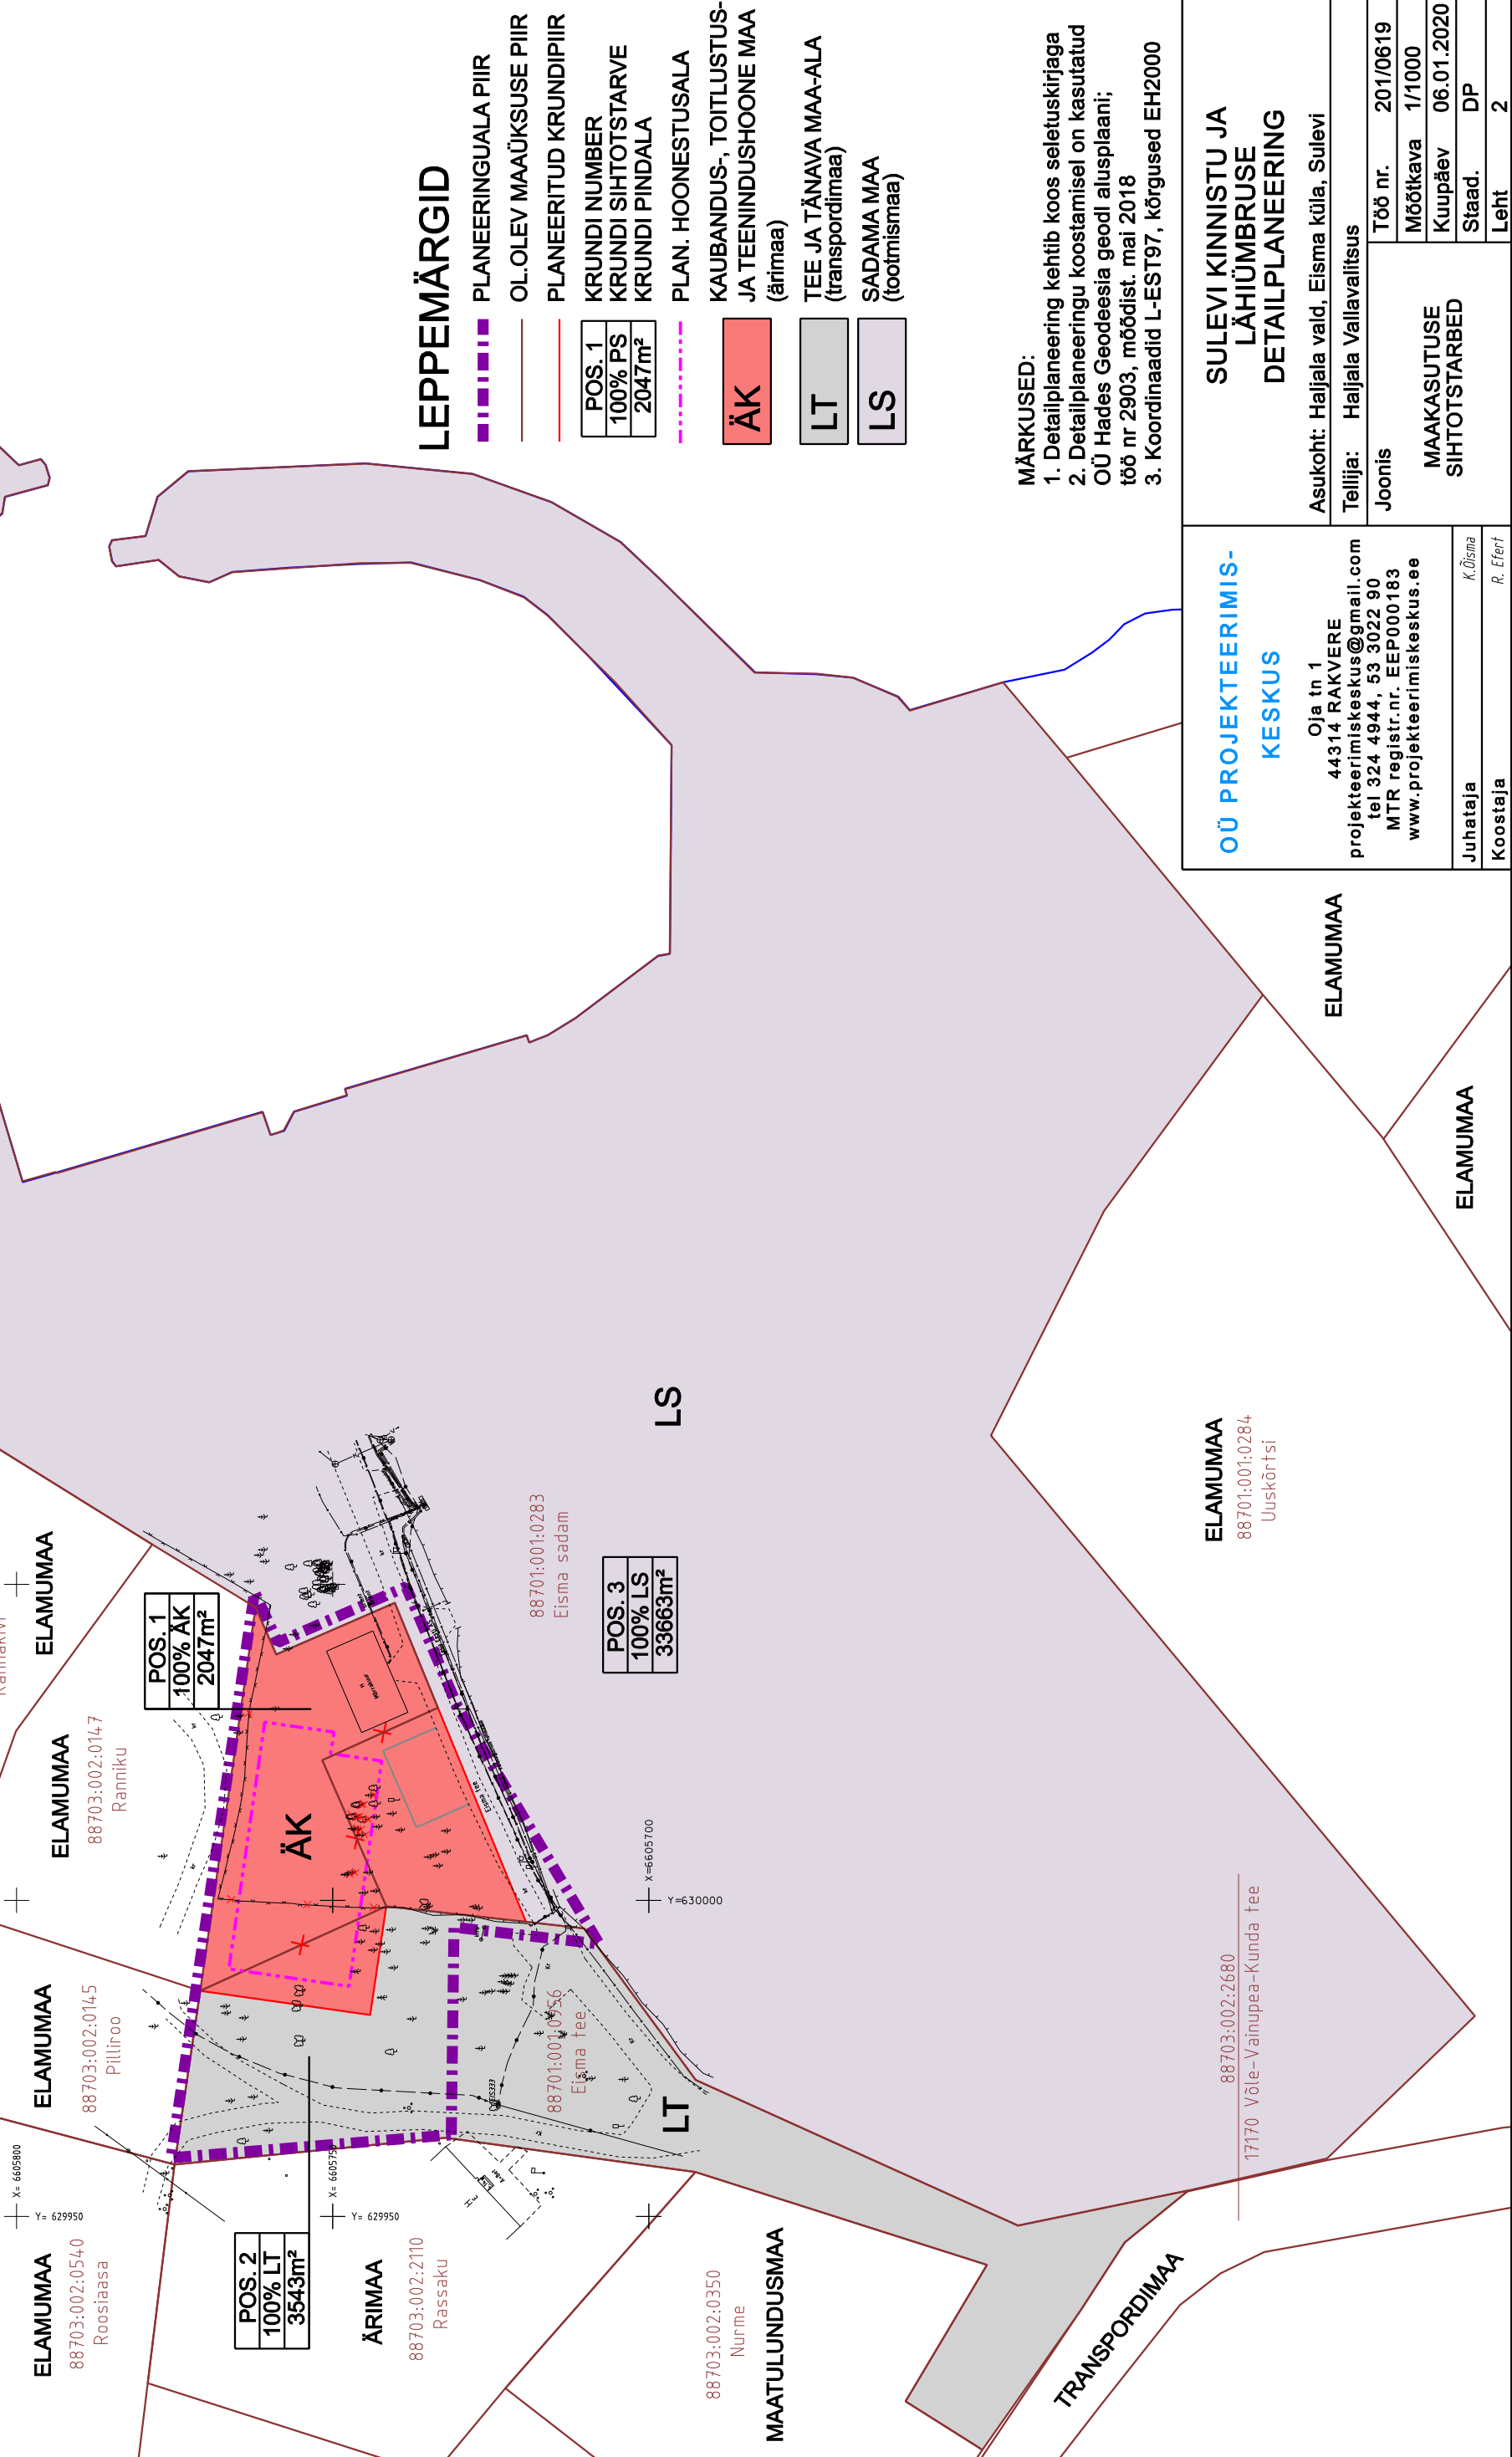


SULEVI KINNISTU JA LÄHIÜMBRUSE DETAILPLANEERING

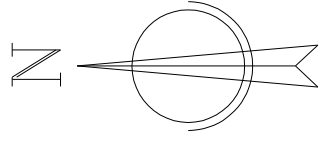

LEPPEMÄRGID

- PLANEERINGUALA PIIR
- OL. OLEV MAAÜKSUSE PIIR
- PLANEERITUD KRUNDIPIIR
- | |
|--------------------|
| POS. 1 |
| 100% PS |
| 2047m ² |

 KRUNDI NUMBER
- | |
|--------------------|
| 100% PS |
| 2047m ² |

 KRUNDI SIHTOTSTARVE
- KRUNDI PINDALA
- PLAN. HOONESTUSALA
- KAUBANDUS-, TOITLUSTUS- JA TEENINDUSHOONE MAA (ärimaa)
- | |
|----|
| ÄK |
|----|

 TEE JA TÄNAVA MAA-ALA (transpordimaa)
- | |
|----|
| LT |
|----|

 SADAMA MAA (tootismaa)
- | |
|----|
| LS |
|----|

MÄRKUSED:

1. Detailplaneering kehtib koos seletuskirjaga
2. Detailplaneeringu koostamisel on kasutatud OÜ Hades Geodeesia geodi alusplaani; töö nr 2903, mõõdist. mai 2018
3. Koordinaadid L-EST97, kõrgused EH2000

SULEVI KINNISTU JA LÄHIÜMBRUSE DETAILPLANEERING	
OÜ PROJEKTEERIMIS- KESKUS Oja tn 1 44314 RAKVERE projekteerimiskeskus@gmail.com tel 324 4944, 53 3022 90 MTR registr.nr. EEP000183 www.projekteerimiskeskus.ee	Asukoht: Haljala vald, Eisma küla, Sulevi Tellija: Haljala Vallavalitsus Joonis Töö nr. 201/0619 Mõõtkava 1/1000 Kuupäev 06.01.2020 Staad. DP Leht 2
ELAMUMAA 88701:001:0284 Uuskõrtsi	
ELAMUMAA ELAMUMAA ELAMUMAA	
ELAMUMAA 88703:002:2680 17170 Völe-Vainupea-Kunda tee	
MAATULUNDUSMAA 88703:002:0350 Nurme	
TRANSPORDIMAA	
ELAMUMAA 88703:002:0146 Rannakivi	
ELAMUMAA 88703:002:0147 Ranniku	
ELAMUMAA 88703:002:0145 Piltiroo	
ELAMUMAA 88703:002:0540 Roosiaasa	
ELAMUMAA 88703:002:2110 Rassaku	
ELAMUMAA 88701:001:0283 Eisma sadam	
ELAMUMAA 88701:001:0556 Eisma tee	