




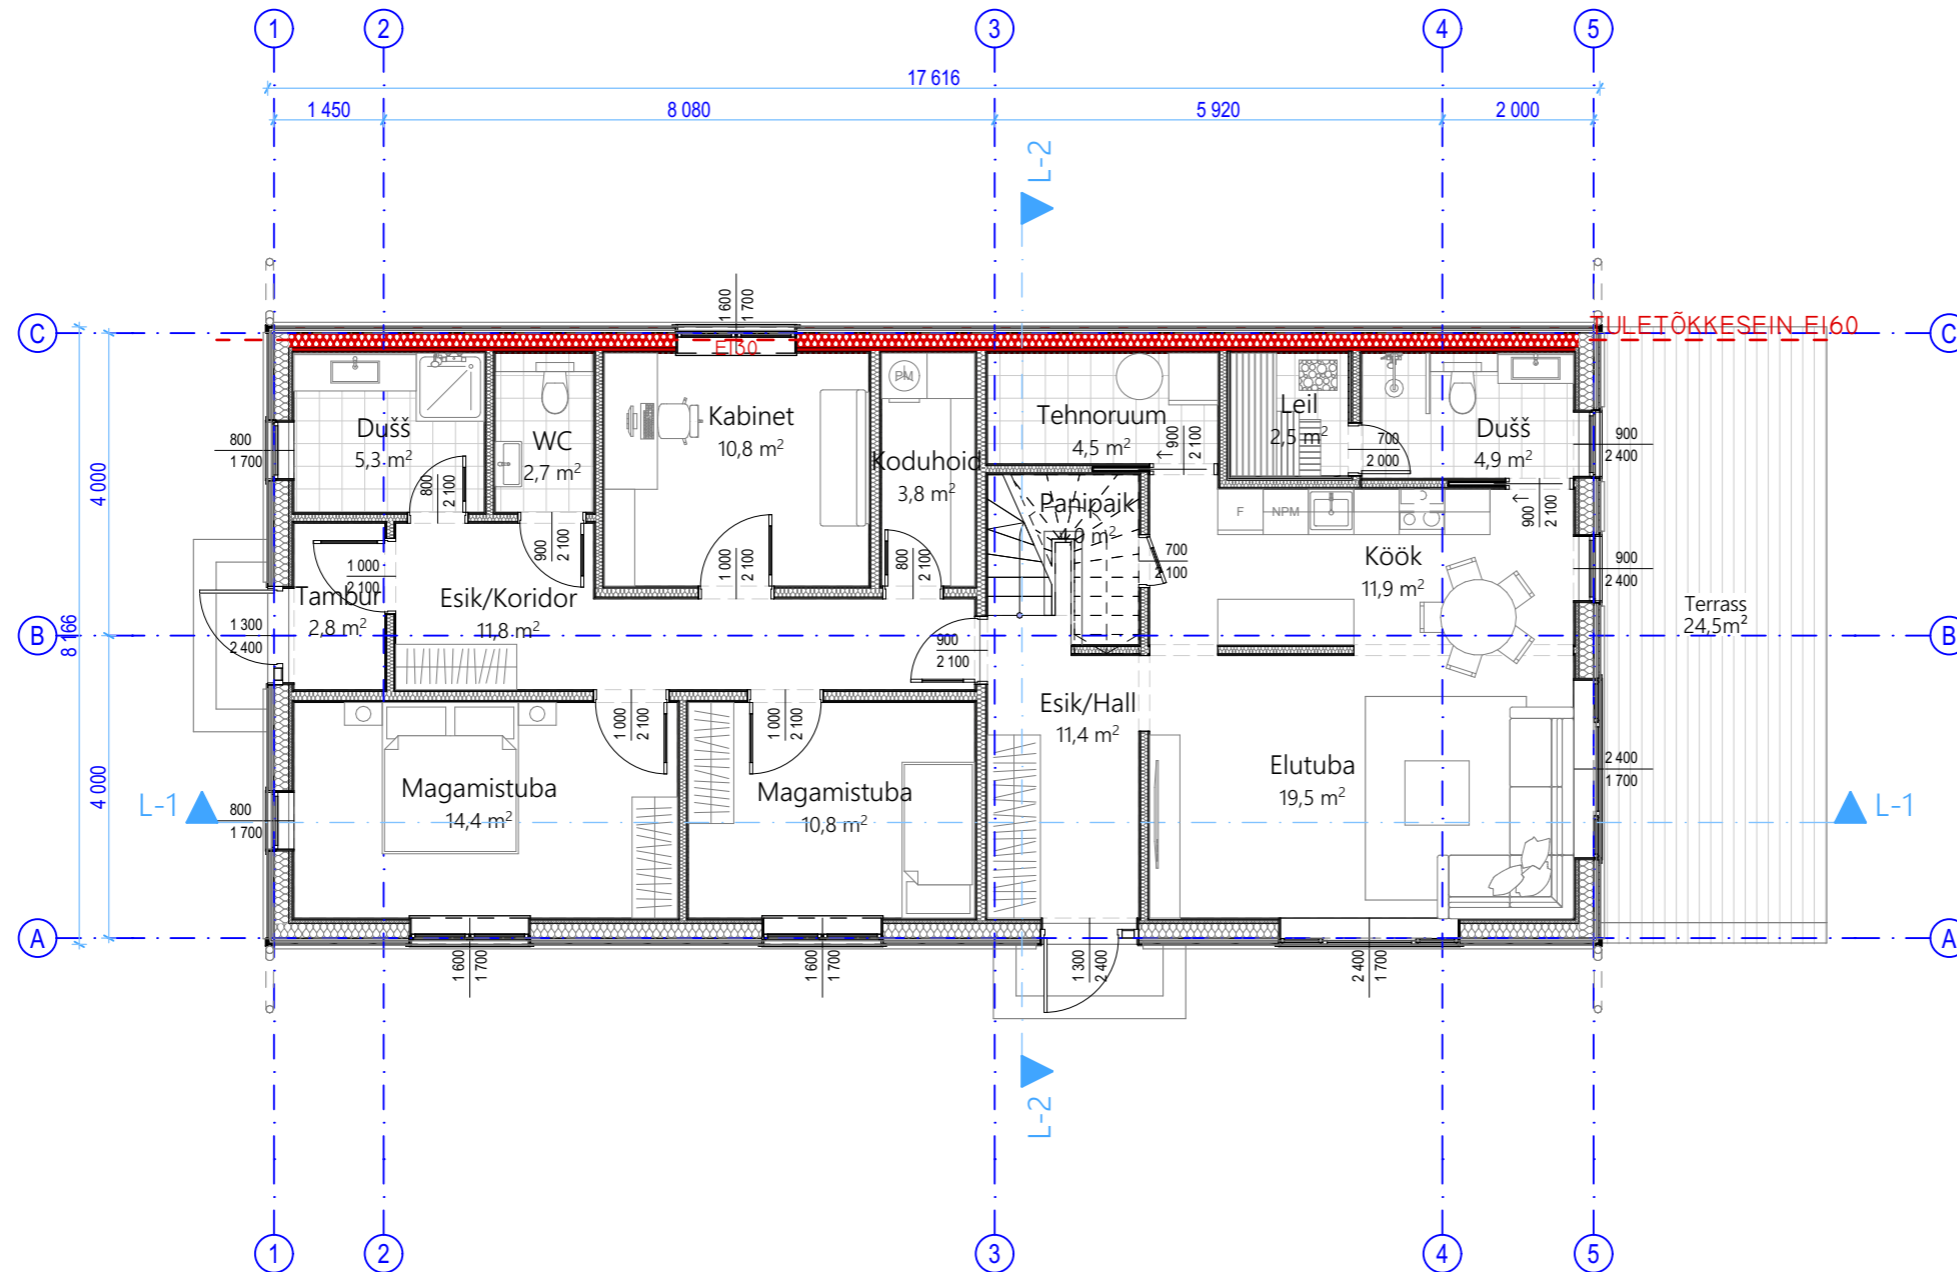
TEHNILISED ANDMED:

KRUNDI PIND	436 m <sup>2</sup>
EHITISEALUNE PIND	143,9m <sup>2</sup>
TÄISEHITUSE %	33,0%
KORRUSELISUS	2
HOONE KÕRGUS	7,0 m
HOONE PIKKUS	17,6 m
HOONE LAIUS	8,2 m
HOONE SULETUD NETOPIND	167,5 m <sup>2</sup>
ELURUUMIDE PIND	163,0m <sup>2</sup>
TEHNOPIND	4,5 m <sup>2</sup>
KÕETAV PIND	167,5m <sup>2</sup>
HOONE TULEPÜSIVUSKLASS:	TP3

OBJEKT: <b>ELAMU ESKIISPROJEKT MERE 43 VÕSU ALEVIK, LÄÄNE-VIRUMAA (92201:001:0920)</b>		MUUDATUSED:		NIMI:	
KLIENT: <b>ANGELA REIMAL</b>		JOONIS: <b>ASENDIPLAAN</b>		JOONISE NR: <b>AS-01</b>	
 <b>PINSKOM EESTI OÜ</b> MUSTAMÄE TEE 54 TALLINN 10621 E-MAIL: CAROLINA@PINSKOM.EU TELEF: +372 5648 8518		PROJEKTJUHT: <b>AARE ROOSALU</b>		MÕÖTKAVA: <b>1:500</b>	
		ARHITEKT: <b>CAROLINA HUNT</b>		KUTSET.NR.: <b>152201</b>	

## RUUMIDE EKSPLIKATSIOON

NR	RUUM	PINDALA
101	TAMBUR	2,8
102	DUŠŠ	5,3
103	WC	2,7
104	ESIK/KORIDOR	11,8
105	MAGAMISTUBA	14,4
106	MAGAMISTUBA	10,8
107	KODUHOID	3,8
108	KABINET	10,8
109	ESIK/HALL	11,4
110	PANIPAIK	4,0
111	TEHNORUUM	4,5
112	LEIL	2,5
113	DUŠŠ	4,9
114	KÖÖK	11,9
115	ELUTUBA	19,5
201	HALL	10,6
202	VANNITUBA	4,2
203	MAGAMISTUBA	7,7
204	MAGAMISTUBA	10,0
205	MAGAMISTUBA	12,0
206	GARDEROOB	1,9
		<b>167,5 m<sup>2</sup></b>




OBJEKT:	ELAMU ESKIISPROJEKT MERE 43 VÕSU ALEVIK, LÄÄNE-VIRUMAA (92201:001:0920)		MUUDATUSED:	NIMI:
KLIENT:	ANGELA REIMAL		JOOINIS:	I. KORRUSE PLAAN
			JOOINISE NR:	AR-01
			PROJEKTIJUHT:	AARE ROOSALU
			MÕÕTKAVA:	1:100
			ARHITEKT:	CAROLINA HUNT
			KUTSET.NR.:	152201
			KUUPÄEV:	21.01.2021




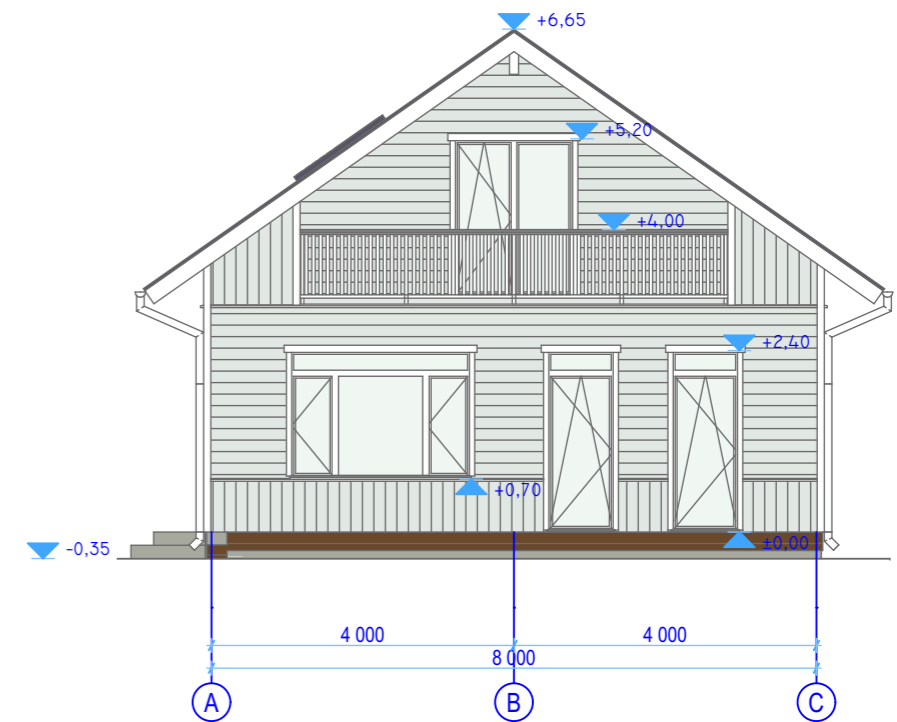
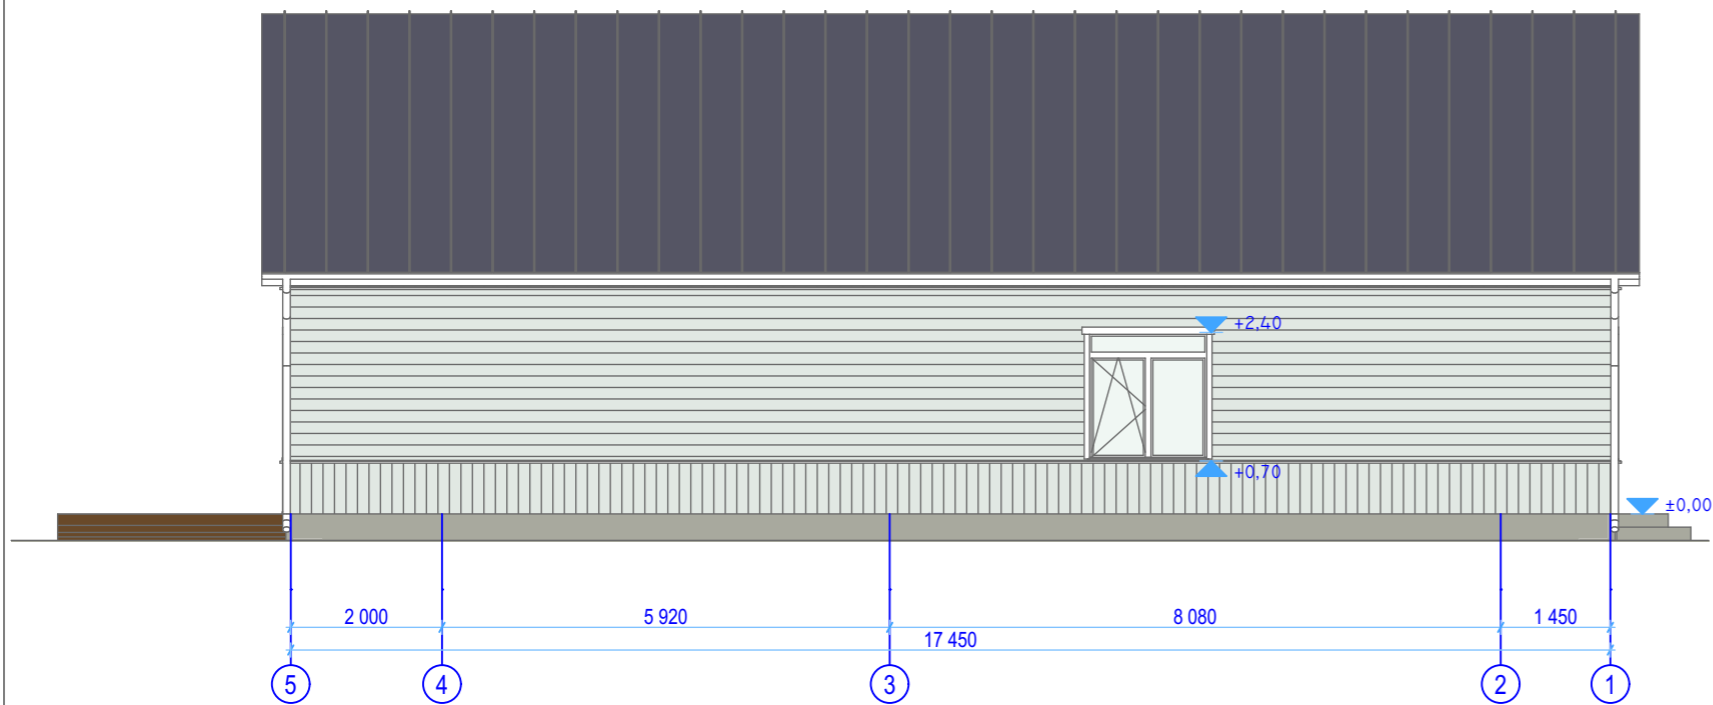
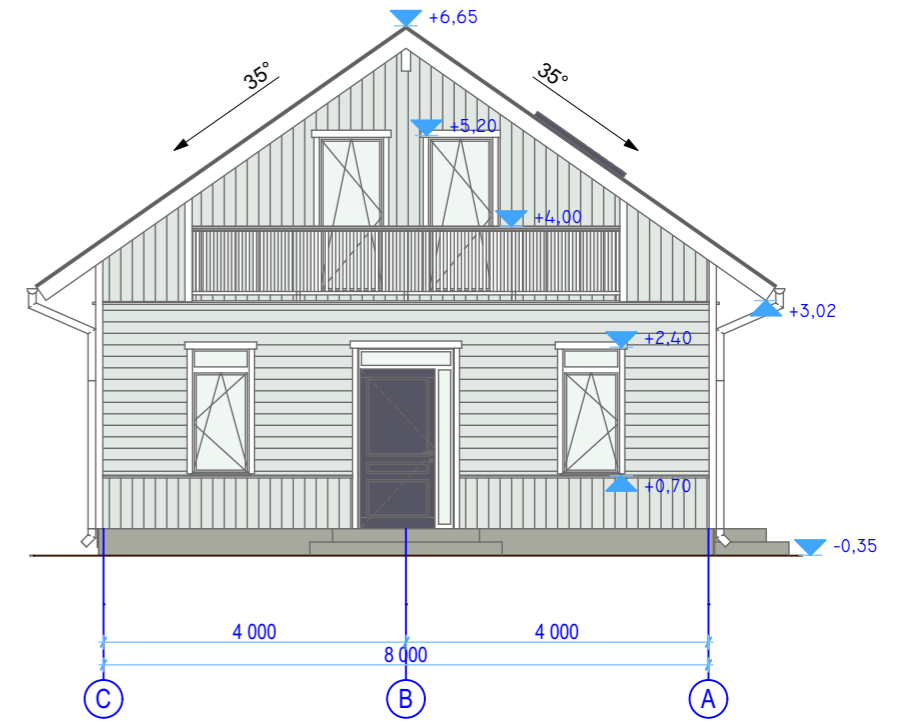
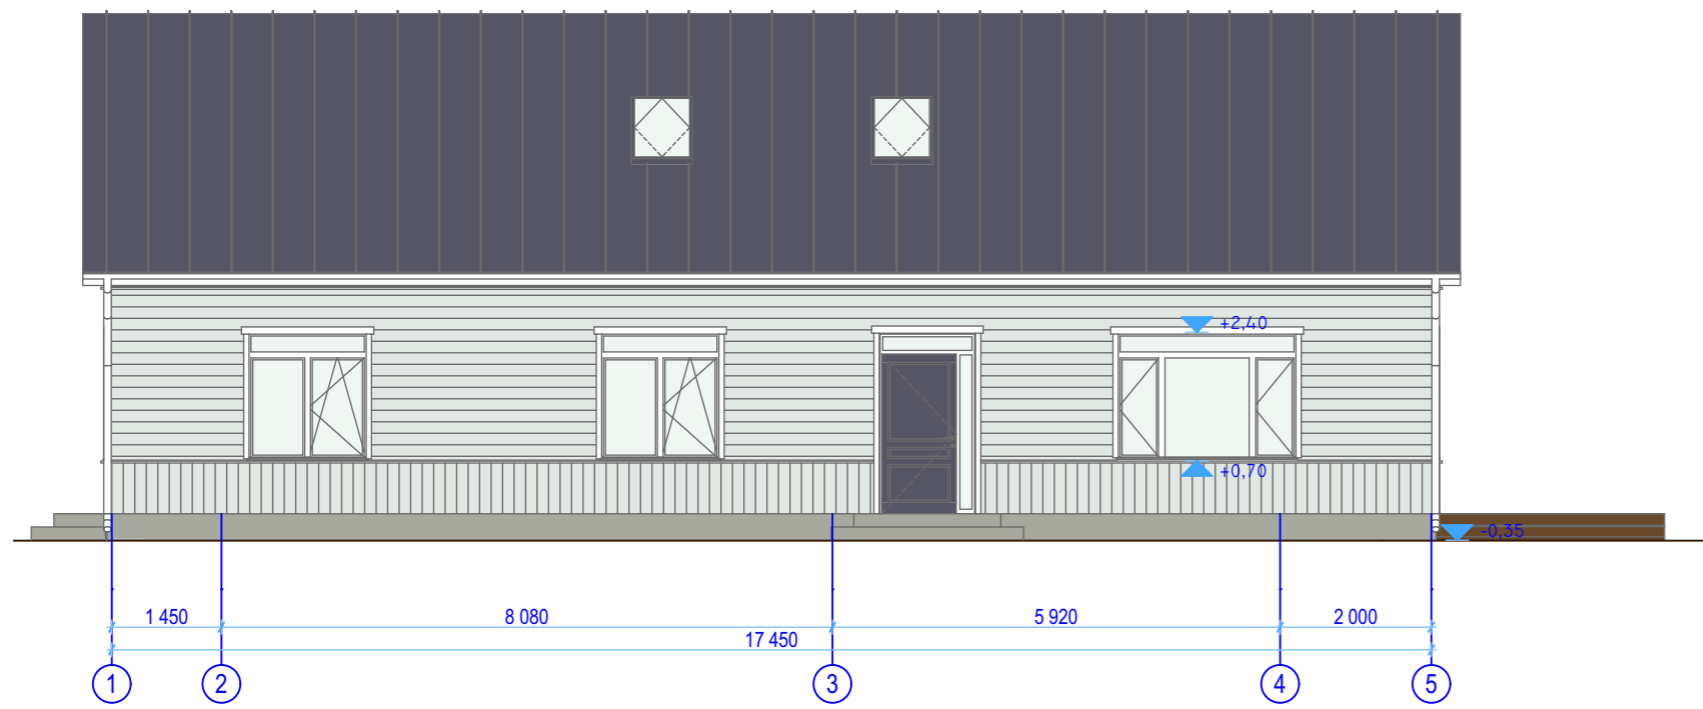
**PINSKOM EESTI OÜ**  
 MUSTAMÄE TEE 54 TALLINN 10621  
 E-MAIL: CAROLINA@PINSKOM.EU  
 TELEF: +372 5648 8518


RUUMIDE EKSPLIKATSIOON



NR	RUUM	PINDALA
101	TAMBUR	2,8
102	DUŠŠ	5,3
103	WC	2,7
104	ESIK/KORIDOR	11,8
105	MAGAMISTUBA	14,4
106	MAGAMISTUBA	10,8
107	KODUHOID	3,8
108	KABINET	10,8
109	ESIK/HALL	11,4
110	PANIPAİK	4,0
111	TEHNORUUM	4,5
112	LEIL	2,5
113	DUŠŠ	4,9
114	KÖÖK	11,9
115	ELUTUBA	19,5
201	HALL	10,6
202	VANNITUBA	4,2
203	MAGAMISTUBA	7,7
204	MAGAMISTUBA	10,0
205	MAGAMISTUBA	12,0
206	GARDEROOB	1,9
		167,5 m <sup>2</sup>

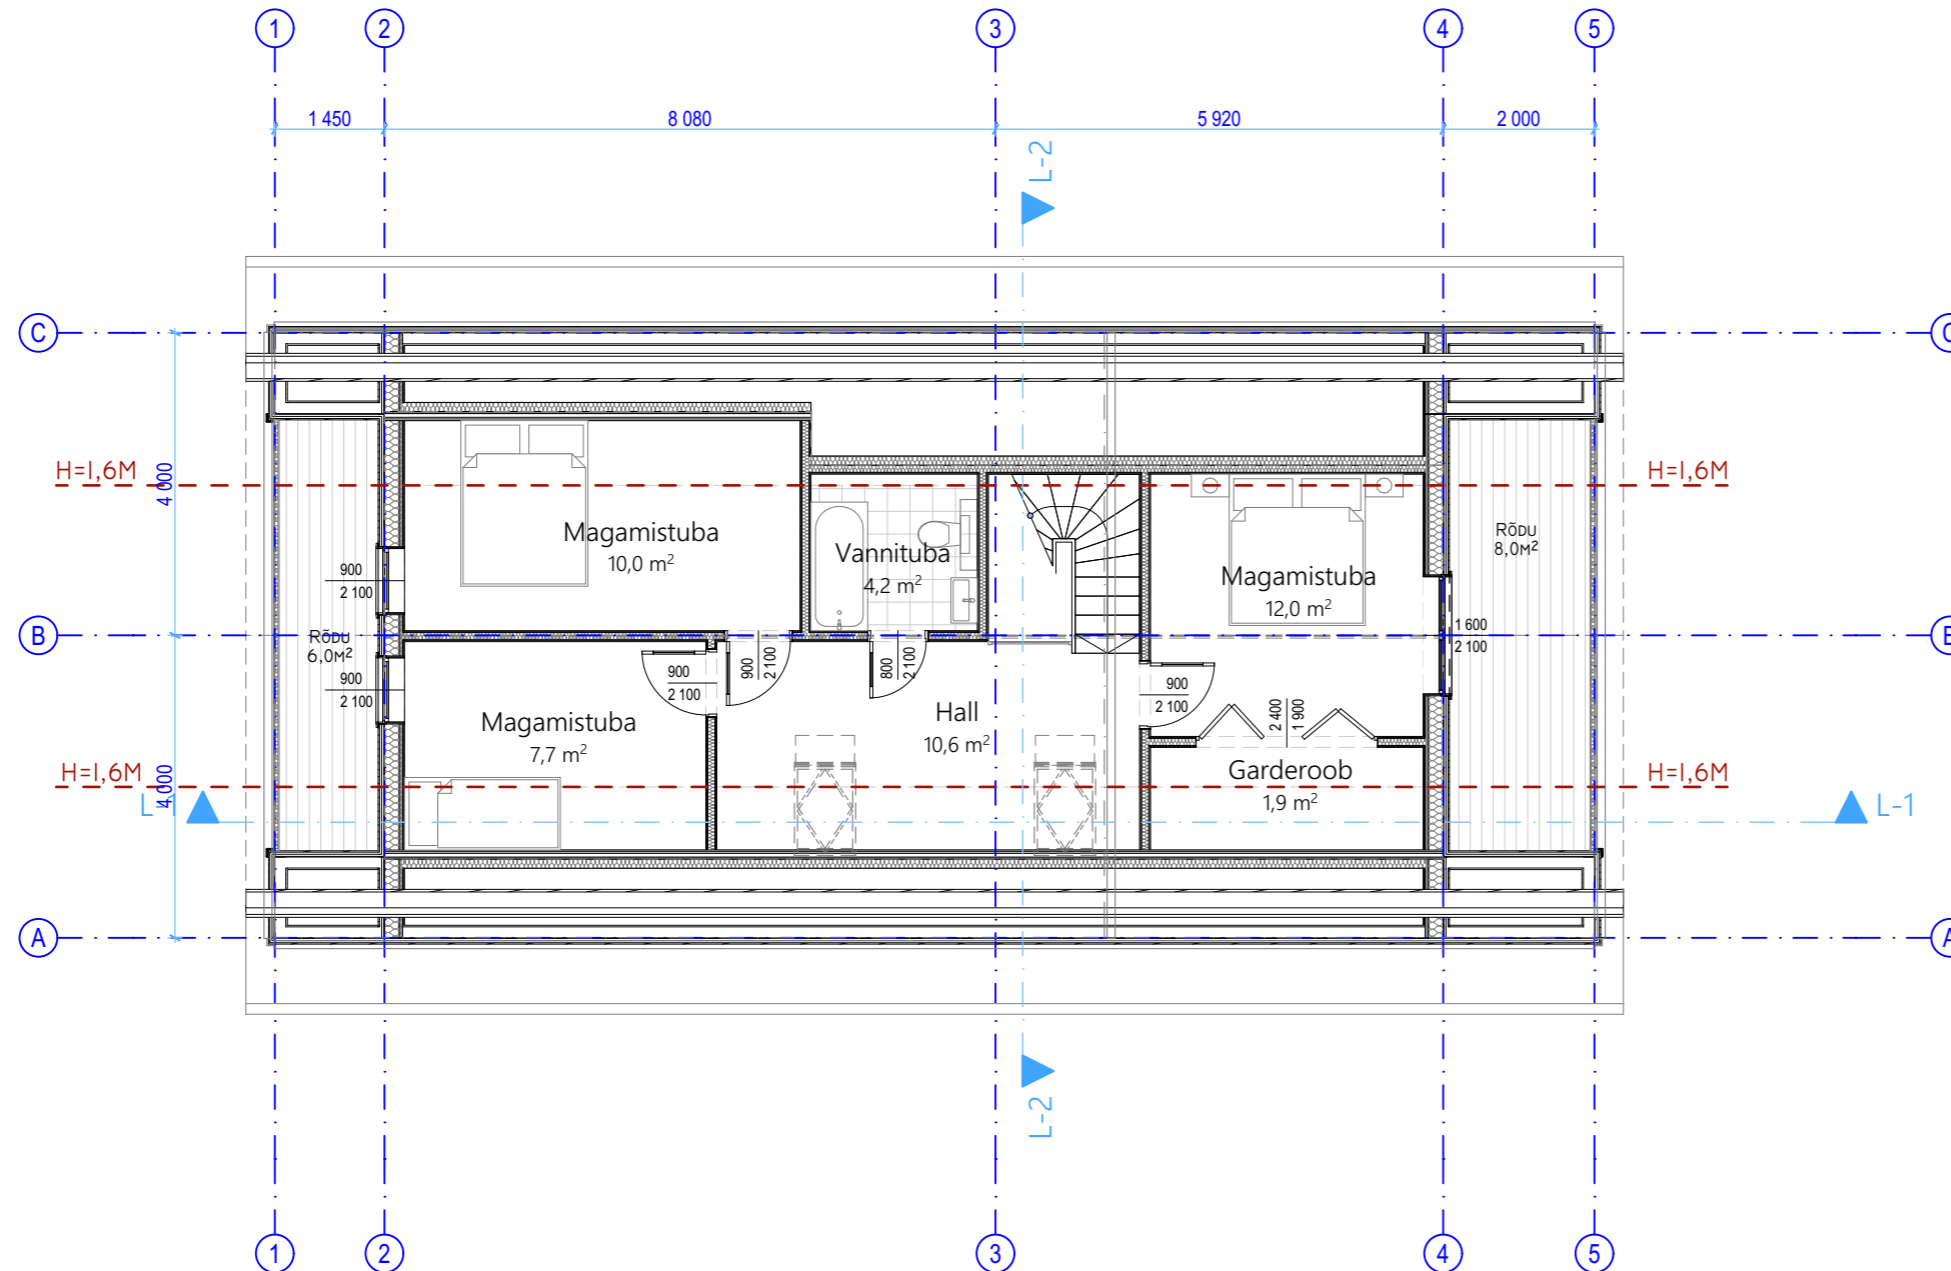

OBJEKT:	ELAMU ESKIISPROJEKT MERE 43 VÕSU ALEVIK, LÄÄNE-VIRUMAA (92201:001:0920)		MUUDATUSED:	NIMI:
KLIENT:	ANGELA REIMAL		JOOINIS:	2. KORRUSE PLAAN
	 <b>PINSKOM EESTI OÜ</b> MUSTAMÄE TEE 54 TALLINN 10621 E-MAIL: CAROLINA@PINSKOM.EU TELEF: +372 5648 8518		JOOINISE NR:	AR-02
	PROJEKTIJUHT:	AARE ROOSALU	MÕÕTKAVA:	1:100
	ARHITEKT:	CAROLINA HUNT	KUTSET.NR.:	152201
			KUUPÄEV:	21.01.2021



OBJEKT:	ELAMU ESKIISPROJEKT MERE 43 VÕSU ALEVIK, LÄÄNE-VIRUMAA (92201:001:0920)		MUUDATUSED:	NIMI:
KLIENT:	ANGELA REIMAL		JOOINIS:	VAATED
	PINSKOM EESTI OÜ MUSTAMÄE TEE 54 TALLINN 10621 E-MAIL: CAROLINA@PINSKOM.EU TELEF: +372 5648 8518		PROJEKTIJUHT:	AARE ROOSALU
			ARHITEKT:	CAROLINA HUNT
			KUTSET.NR.:	152201
			JOOINISE NR.:	AR-03
			MÕÕTKAVA:	1:100
			KUUPÄEV:	21.01.2021

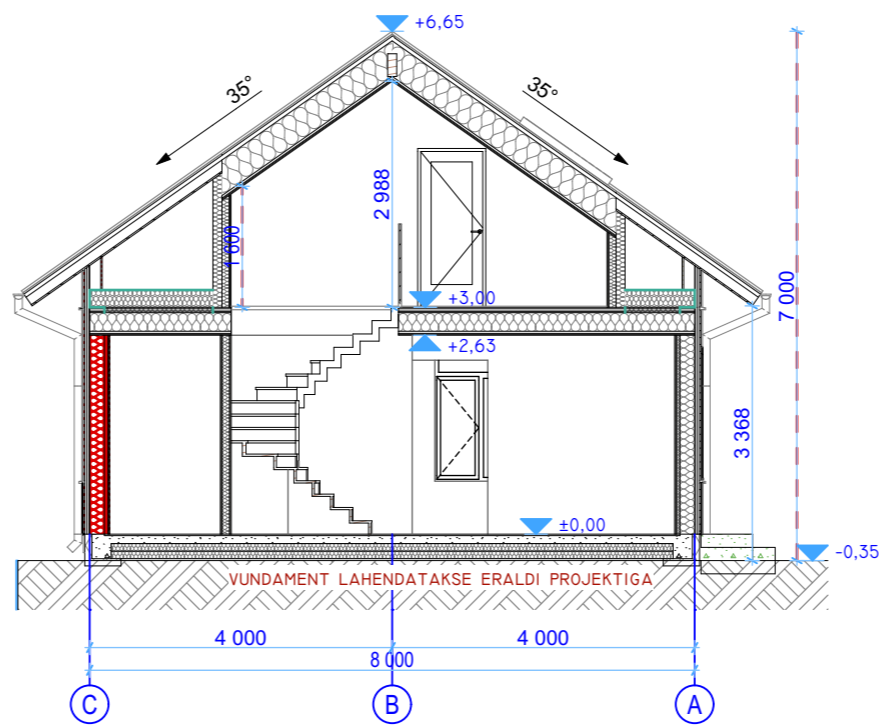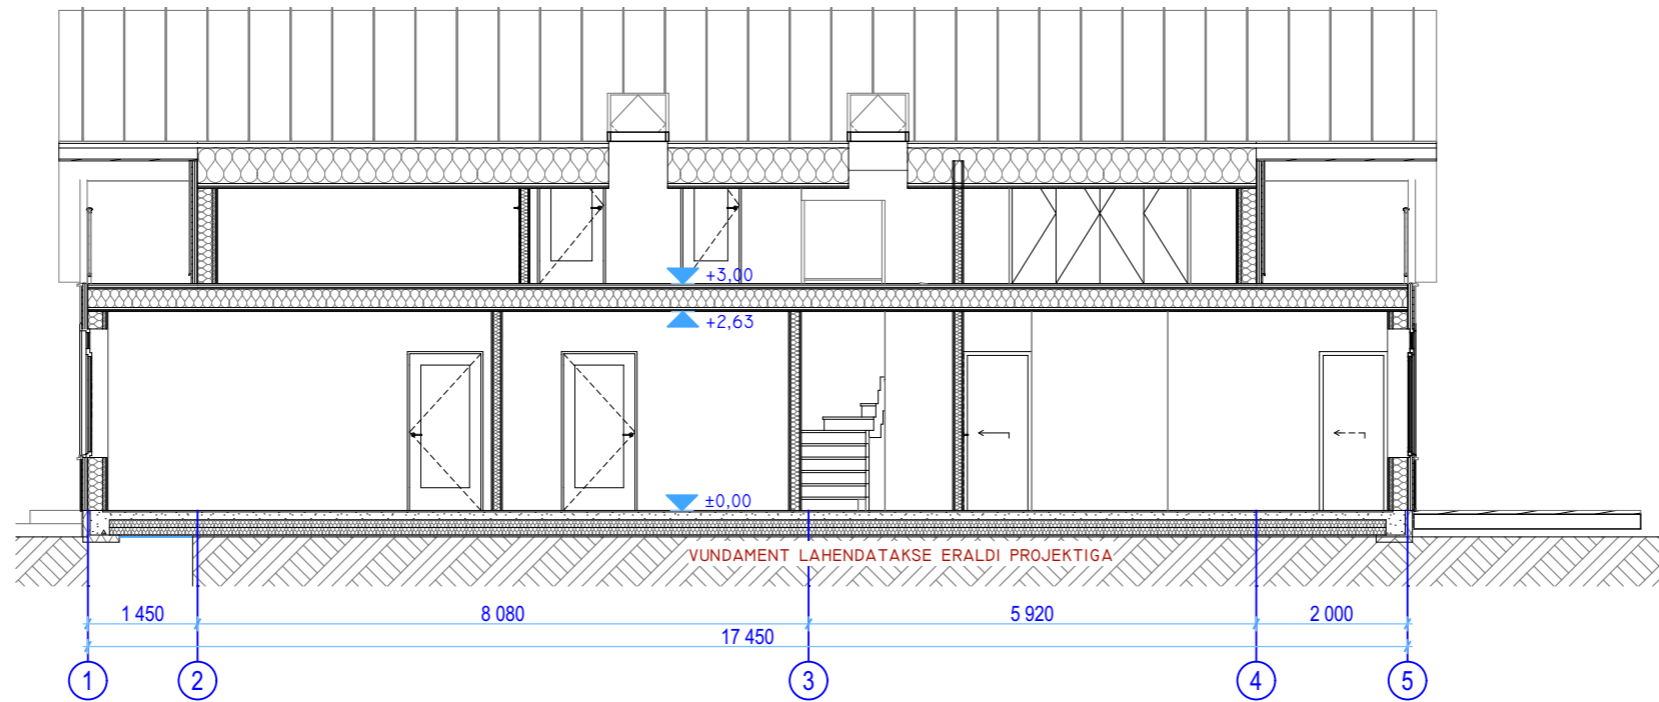

OBJEKT:  
**ELAMU ESKIISPROJEKT**  
**MERE 43**  
**VÕSU ALEVIK, LÄÄNE-VIRUMAA**  
**(92201:001:0920)**

KLIENT:  
**ANGELA REIMAL**

**PINSKOM EESTI OÜ**  
 MUSTAMÄE TEE 54 TALLINN 10621  
 E-MAIL: CAROLINA@PINSKOM.EU  
 TELEF: +372 5648 8518

MUUDATUSED:		NIMI:
JOONIS:	<b>LÕIKED</b>	JOONISE NR: <b>AR-04</b>
PROJEKTIJUHT:	<b>AARE ROOSALU</b>	MÕÕTKAVA: <b>1:100</b>
ÄRHITEKT:	<b>CAROLINA HUNT</b>	KUTSET.NR.: <b>152201</b> KUUPÄEV: <b>21.01.2021</b>

