




VAADE A

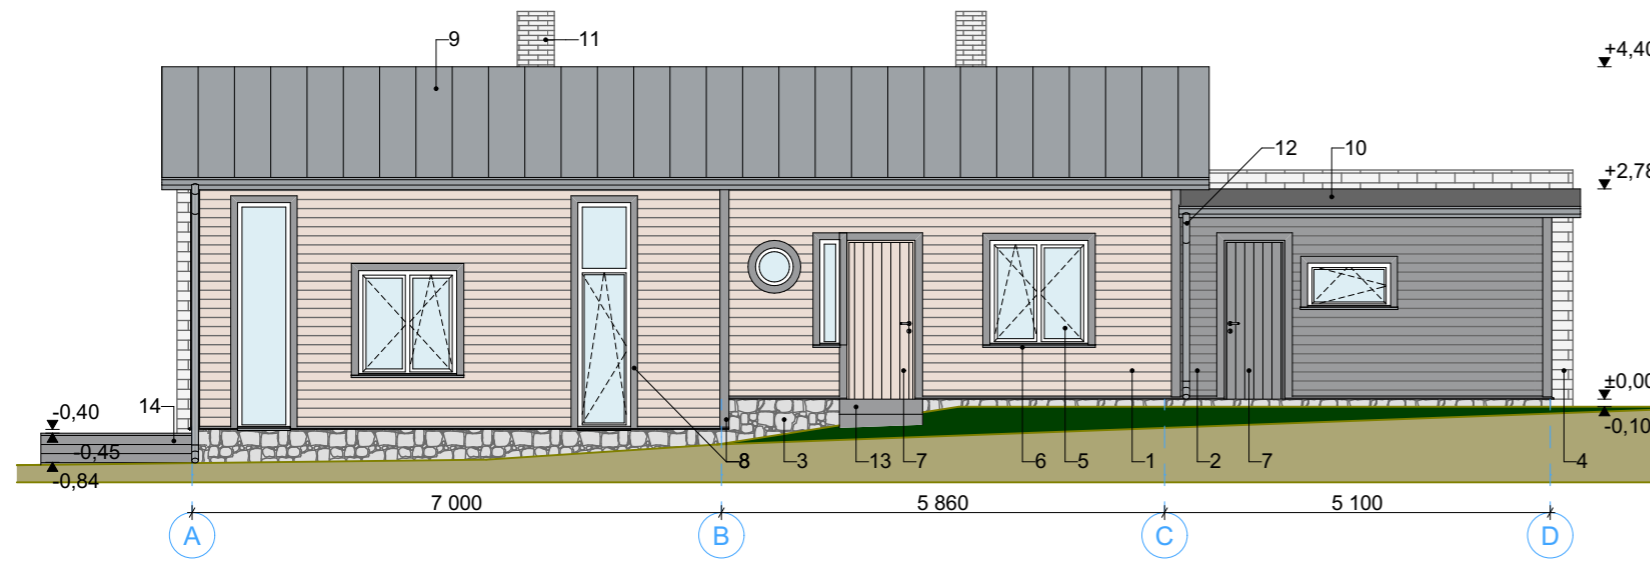


VAADE B

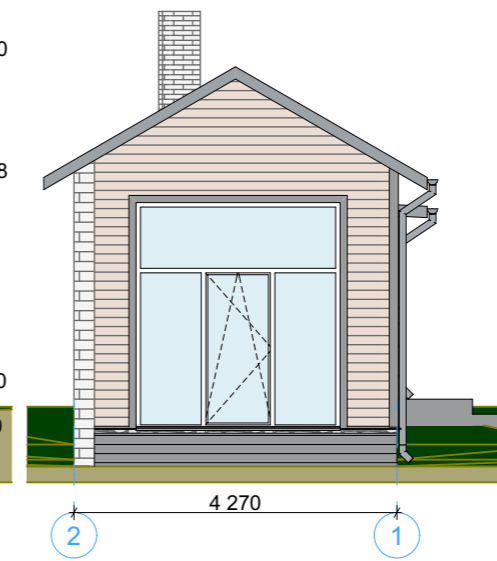


VAADE C

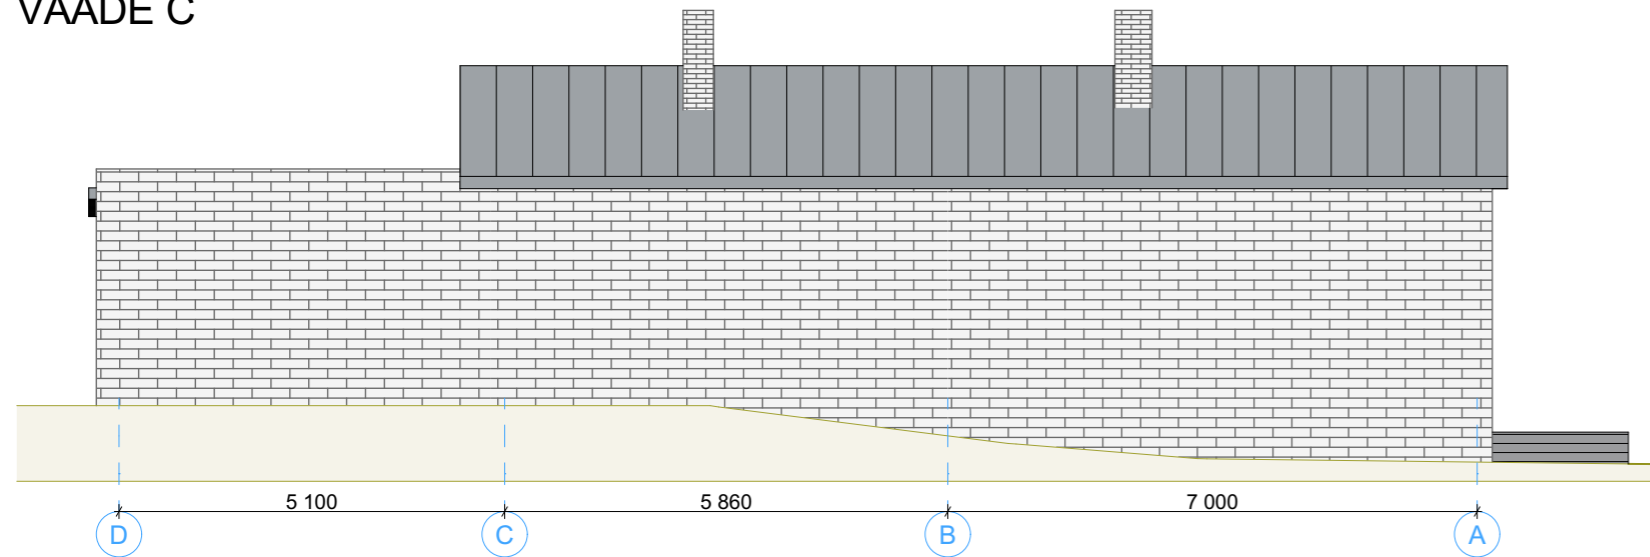


VAADE D

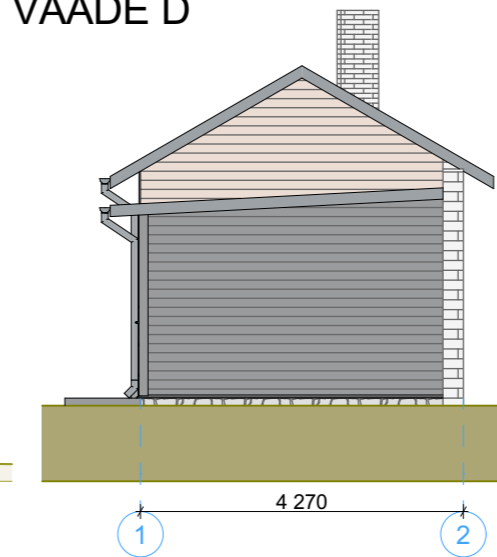

LÕIGE 1-1

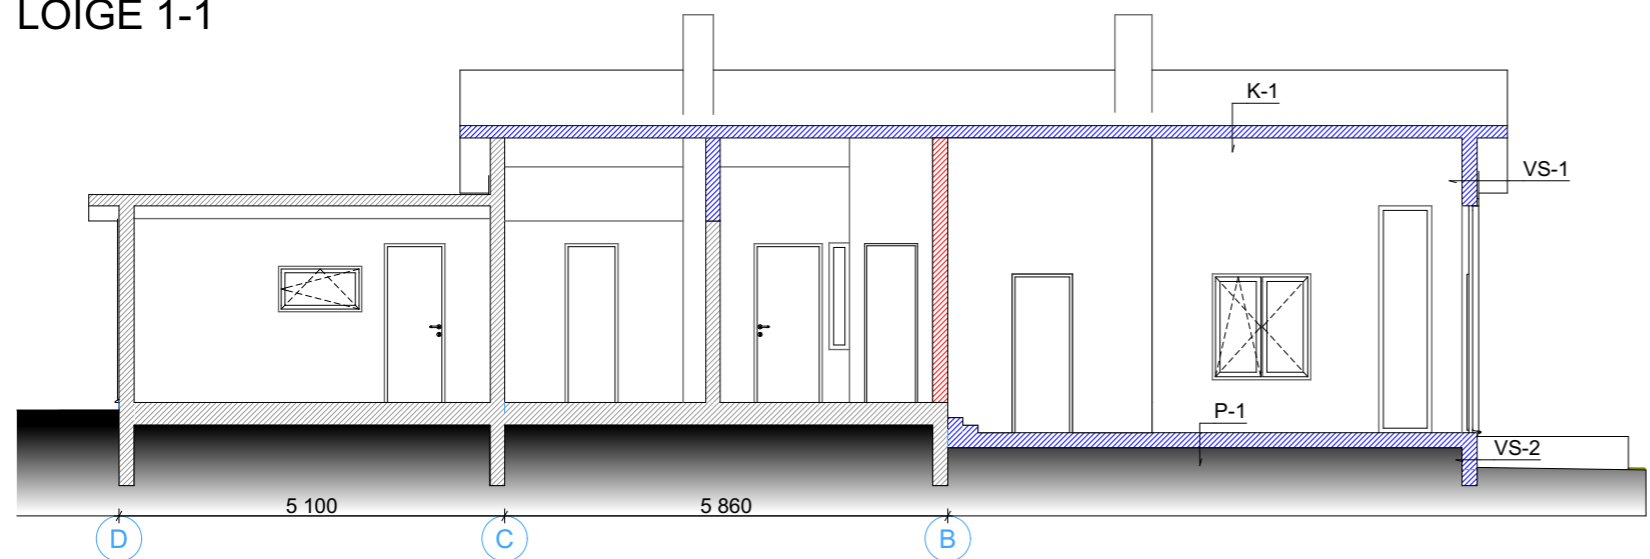

LÕIGE 2-2

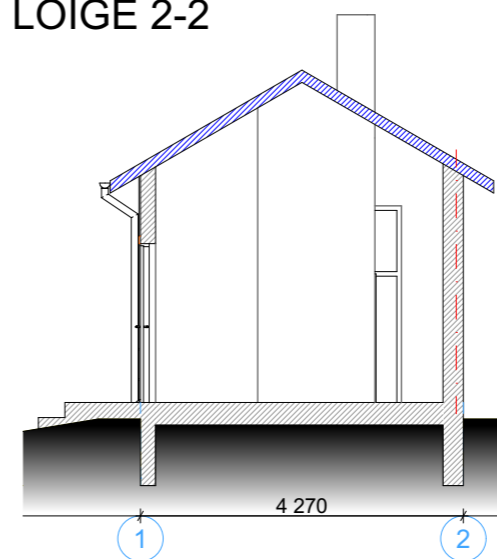

**VIIMISTLUSMATERJALID:**

1. Välisseinad: laudis, põhitoon: beež, Tikkurila 354X
2. Välisseinad: laudis, teine toon: hall, Tikkurila 361X
3. Sokkel: naturaalne paekivi
4. Tulemüür: silikaattellis, toon: valge
5. Aknad: puit, toon: valge
6. Akna veeplekk: toon: hall, RR22
7. Välisüksed: puituksed, toon väljaspoolt: beež, Tikkurila 354X ja hall, Tikkurila 361X
8. Liistud: laudis, toon: hall, Tikkurila 361X
9. Katusekate: valtsprofiilplekk, toon: hall RR22
10. Katusekate: bituumenkatuseplaadid, toon: hall
11. Korsten: tellis
12. Vihmaveetorud ja rennid: plekk: toon: hall RR22
13. Välistrepp: naturaalne betoon
14. Terrass: puit, toon: hall

Tegu on arvutitarkvara tõlgendusega värvist, täpsemate toonide hindamiseks tuleb vaadata värvikaarti

**TINGMÄRGID:**

- ol.ol. konstruktsioonid
- lammutatav konstruktsioonid
- proj. konstruktsioonid
- tulemüür EI-M60

**MÄRKUSED:**

Kõik konstruktsioonid täpsustatakse EK projektis  
 Joonised on koostatud vastavalt vana projektile  
 Kõik tehnilised avad vastavalt tehnilisele projektile  
 Enne avatäidete tellimist mõta üle reaalsed ehitusavad  
 Kõik kõrgusmärgid ja pikkusmõõdud täpsustada kohapeal ehitustööde käigus  
 Kõik muudatused kooskõlastada eelnevalt Tellija ja projekterija(te)ga  
 Vt. Seletuskiri

**Katus (K-1)**  
 valtsprofiilplekk  
 roovitus 25x100mm, S=300mm  
 distantliist 25mm  
 veekindel aluskate  
 puitsarikas 45x195mm, S=600mm

**Välissein (VS-1)**  
 hor. laudis 20mm  
 roovitis 20mm  
 OSB plaat 12mm  
 puit karkass 45x145mm, soojustus  
 OSB / kipsplaat 12/13mm

**Välissein (VS-2)**  
 bet. vundament  
 paekivi

**Põrand (P-1)**  
 põrandakate 8mm  
 OSB plaat 22mm  
 puittalad 45x195mm, soojustus

|  |                               |  |   |                          |
|--|-------------------------------|--|---|--------------------------|
| TELLIJA<br><b>ERAIK</b>  |                               | TÖÖ NIMETUS<br><b>ABIHOONE LAIENDAMINE</b>                 | OBJEKTI ADRRESS<br><b>Karja tn 4, Võsu alevik, Haljala vald, Lääne-Viru maakond</b> |                          |
| TÖÖ NR<br><b>211117</b>  | STAADIUM<br><b>EELPROJEKT</b> | JOONISE NIMETUS<br><b>VAADE A, B, C, D, LÕIGE 1-1, 2-2</b> | JOONISE TÄHIS<br><b>AR-6-01</b>   | MÕÖTKAVA<br><b>1:100</b> |
| Majaprojekt OÜ<br>Reg. kood 10882171<br>ene@majaprojekt.ee, GSM +372 5662 6175 |                               | PROJEKTJUHT<br><b>PRIIT ALBRI</b>                          | TEOSTUSAEG<br><b>22.12.2021</b>   | MUUDETUD                 |
|  |                               | ARHITEKT<br><b>MARIANNA JEVONEN</b>                        | VASTUTAV SPETSIALIST<br><b>ENE PRIIMETS</b> KUTSETUNNISTUS NR 119497                |                          |