


Lootuse tn 2
92201:001:0029

Mere tn 16a
92201:001:1020

Mere tn 14
92201:001:1450

Mere tn 18
92201:001:1490

K 610900
X=6606100

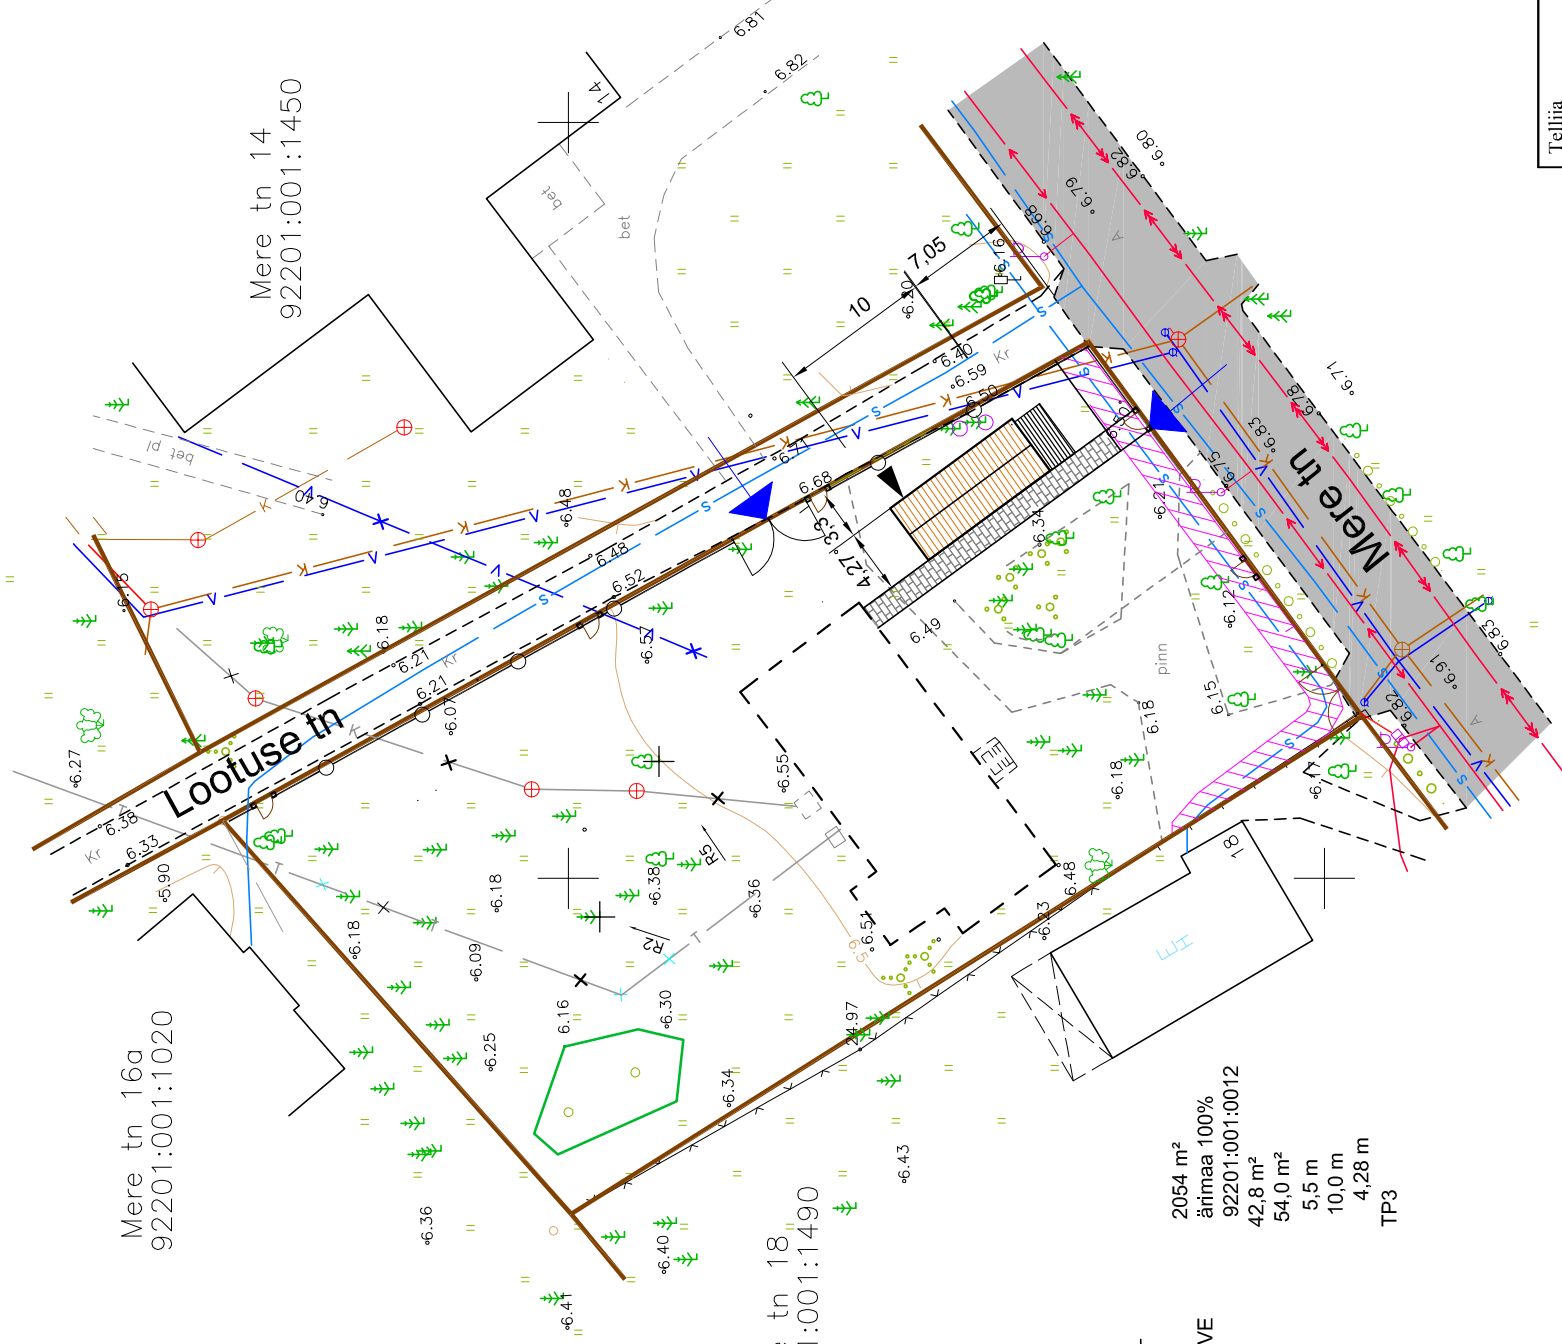

TEHNILISED NÄITAJAD:

KINNISTU PINDALA
2054 m²
KINNISTU SIHTOTSTARVE
ärirama 100%
92201:001:0012
KATASTRITUNNUS:
42,8 m²
EHITISE ALLUNE PIND
54,0 m²
NETOPIND
5,5 m
KÕRGUS
10,0 m
PIKKU
4,28 m
LAIUS
TULEPÜSIVUSKLASS:
TP3

TINGMÄRGID

- Kinnisomandi piirid
- Olemasolevad hoone
- Olemasolev vundamendi asukoht
- Olemasolev teed
- Projekteeritud hoone
- Sissepääs hoonesse
- Olemasolev kivitkattega tee
- Olemasolev aed väravaga
- Sissesõit kinnistule
- Olemasolev kõrghaljastus
- Olemasolev veetrass
- Olemasolev kanalisatsioonitrass
- Olemasolev sidetrass
- Olemasolev madalpingekaabel
- Olemasolev kõrgepingekaabel
- Likvideeritud tehnotrassid
- Tehnotrasside kaitsevööndid

MÄRKUSED

1. Topogeoteetilise alusplaani koostaja on GEM -GEO OÜ töö nr. 8848 21.12.2011.

Tellija Talvi Luhter	Projekt Teenindushoone eskiisprojekt Mere tn 16 Võsu alevik Haljala vald Lääne-Virumaa	maarja style oü
Talvi Luhter; telefon: 55630418; Metsa tn 20-1 Võsu Vihula vald e-mail: talv.luhter@hotmail.com	Joonis ASENDIPLAAN	Töö nr. EP 1 / 22
Projekti juht		Joonise nr. I Mõõt 1:500
Projekti autor Tõnismägi tn 2 - 4019 Tallinn 10122	KÜLLI SAMBLIK	14. märts 2022
	e-post: kylli.s@mail.com telefon: 56 642 622	reg. kood: 12364279