




VAADE HOOVIST (edelas)

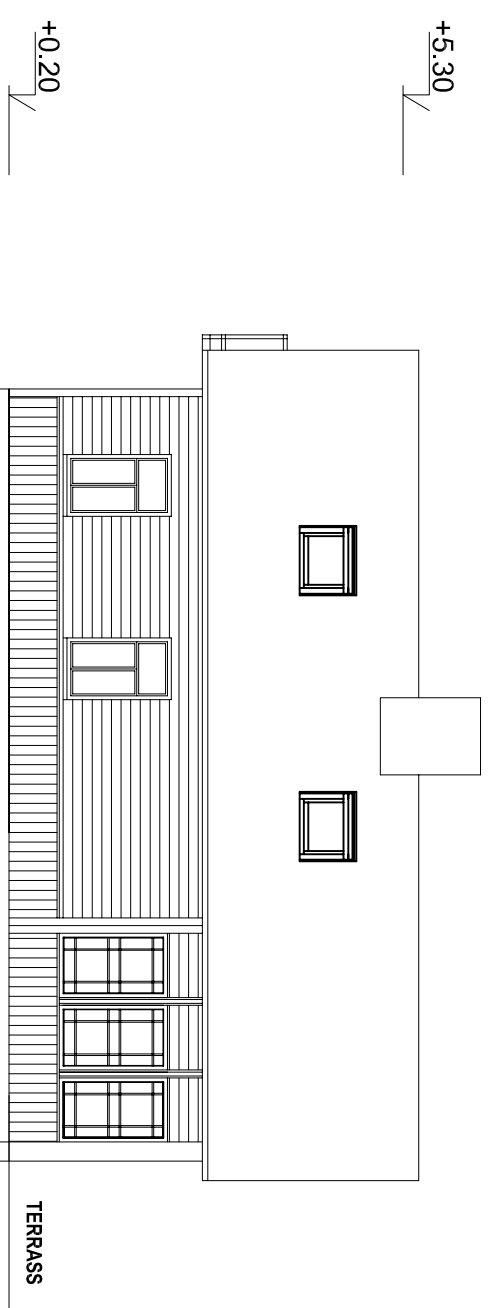

VAADE LOOTUSE TÄNAVALT

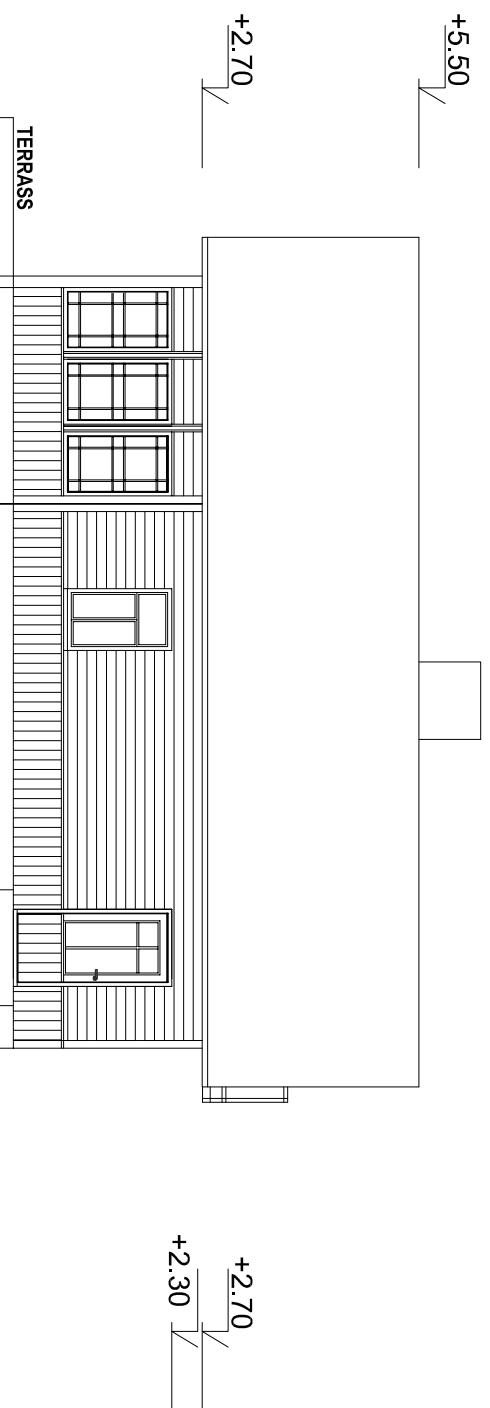

VAADE MERE TÄNAVA POOLT

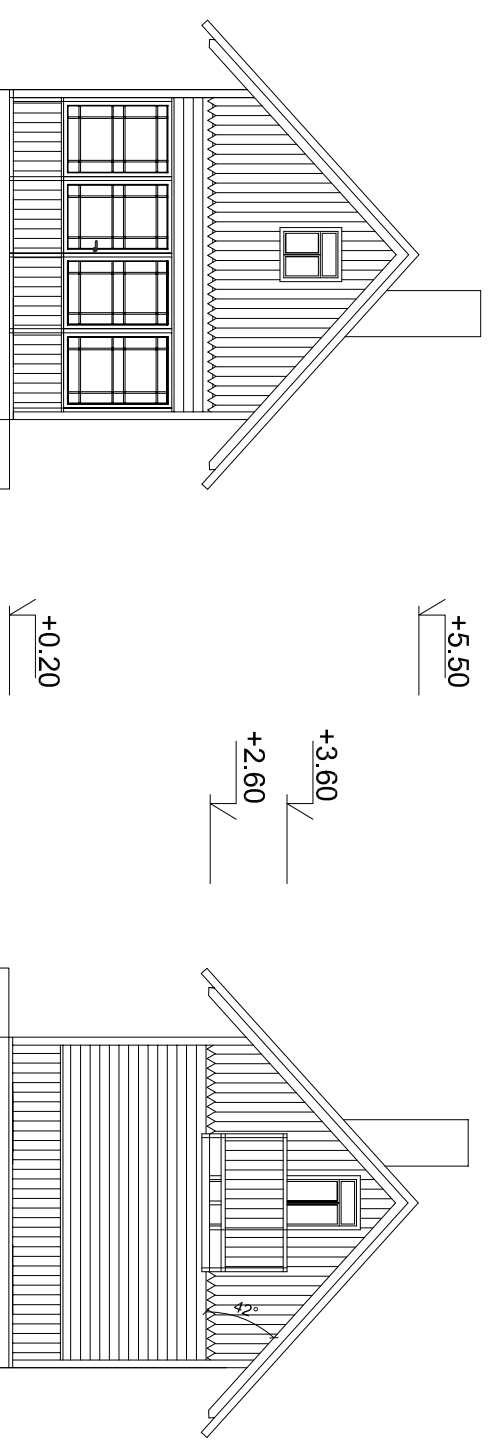

VAADE MERE POOLT

Välisviimistlus:

- Seinad: laudis, värvitoon: hele roheline;
- Pildelaud värvitoon: valge;
- Sokkel: betoon, värvitoon: hele hall;
- Katusekate: plekk, värvitoon tume hall;
- Aknad: puitraam, värvitoon: valge;
- Terrassid: laudis, värvitoon: pruun

Tellijä	Talvi Luhter	Projekt	Mere tn 16 Vösu alevik Haljala vald Lääne-Virumaa	maarja style oü
Projektijuhht	Projektijuhht	Joomis	Teenindusosone eskiis	Töö nr. ESKIIS 01/22
Projekt autor	KÜLLI SAMBLIK	Joomise nr. 2	14 märts 2022	Mõõt
Töismärgi tn 2-4019 Tallinn 10122	e-post: kylli.s@mail.com	telefon: 56 642 622	reg. koodi: 12364279	