
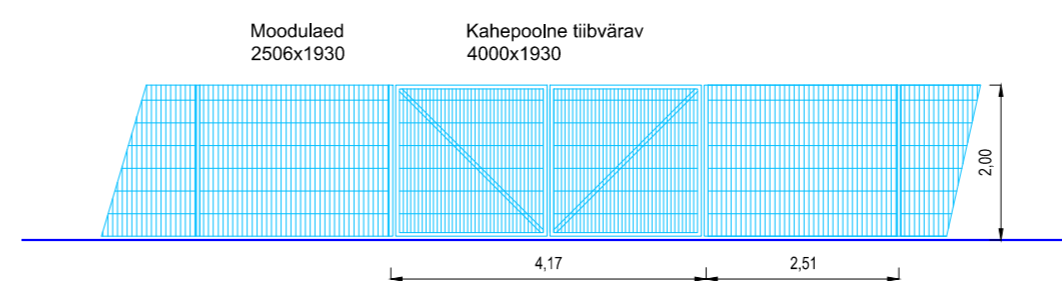


Komplektalajaam ja kontrollhoone

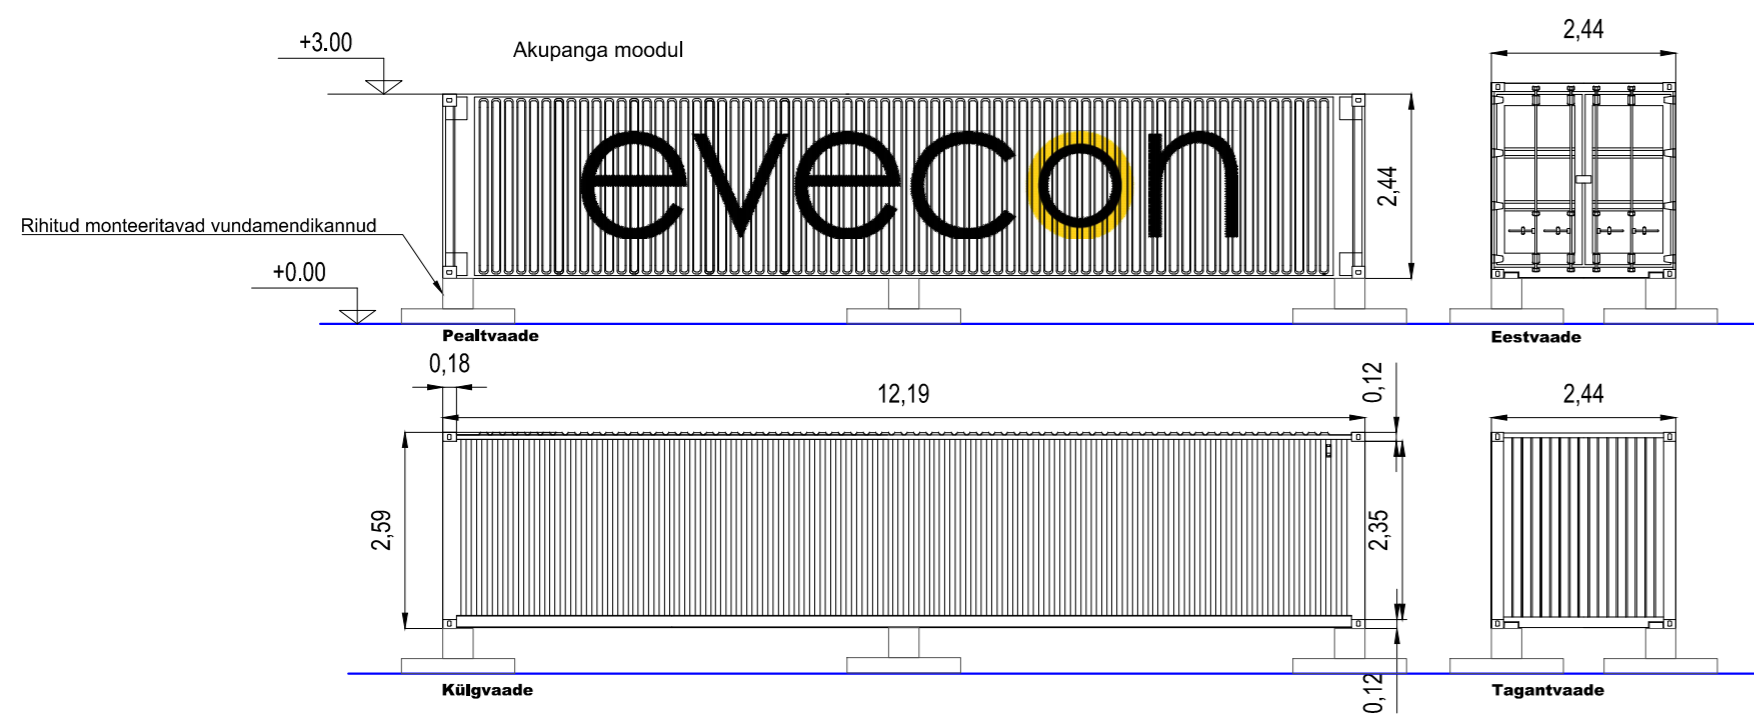

- Tingmärgid
- Maantee kaitsevöönd 30m katendi servast
 - Rajatav juurdepääsutee
 - Ehituskeeluvöönd 4m kinnistu piirist
 - Kinnistu piir
 - Aed
 - Akupanga moodul
 - Trafoalajaam, kontrollhoone

Joonise kasutamine Terranaut OÜ loata keelatud.

TERRANAUT OÜ Reg no. 12745490 Kadakpõõsa tee 4 / Väinäröövel Härku vald / Hainjuua / Estonia		Tööpilt: Evecon OÜ		Mööc: M1/750 M1/100 M1/50
Projekteeris: V. Viiklepp +372 56 152 225		Joonise nimetus: Asendiplaan V2		
Kinnitas: V. Viiklepp		Joonis nr: E89-001	Töö nr: E89	Eelprojekt
Kuupäev: 09.05.22				Leht: 1