



TINGMÄRGID:

- - - - Kinnistu piir
- Detailplaneeringuga planeeritud hoonestusala.
Hoonestusala suurus 540 m²
- Hoonestusala suurendamine 10% võrra
- suureneb 54 m²

Uus hoonestusala pind kokku - 594 m²

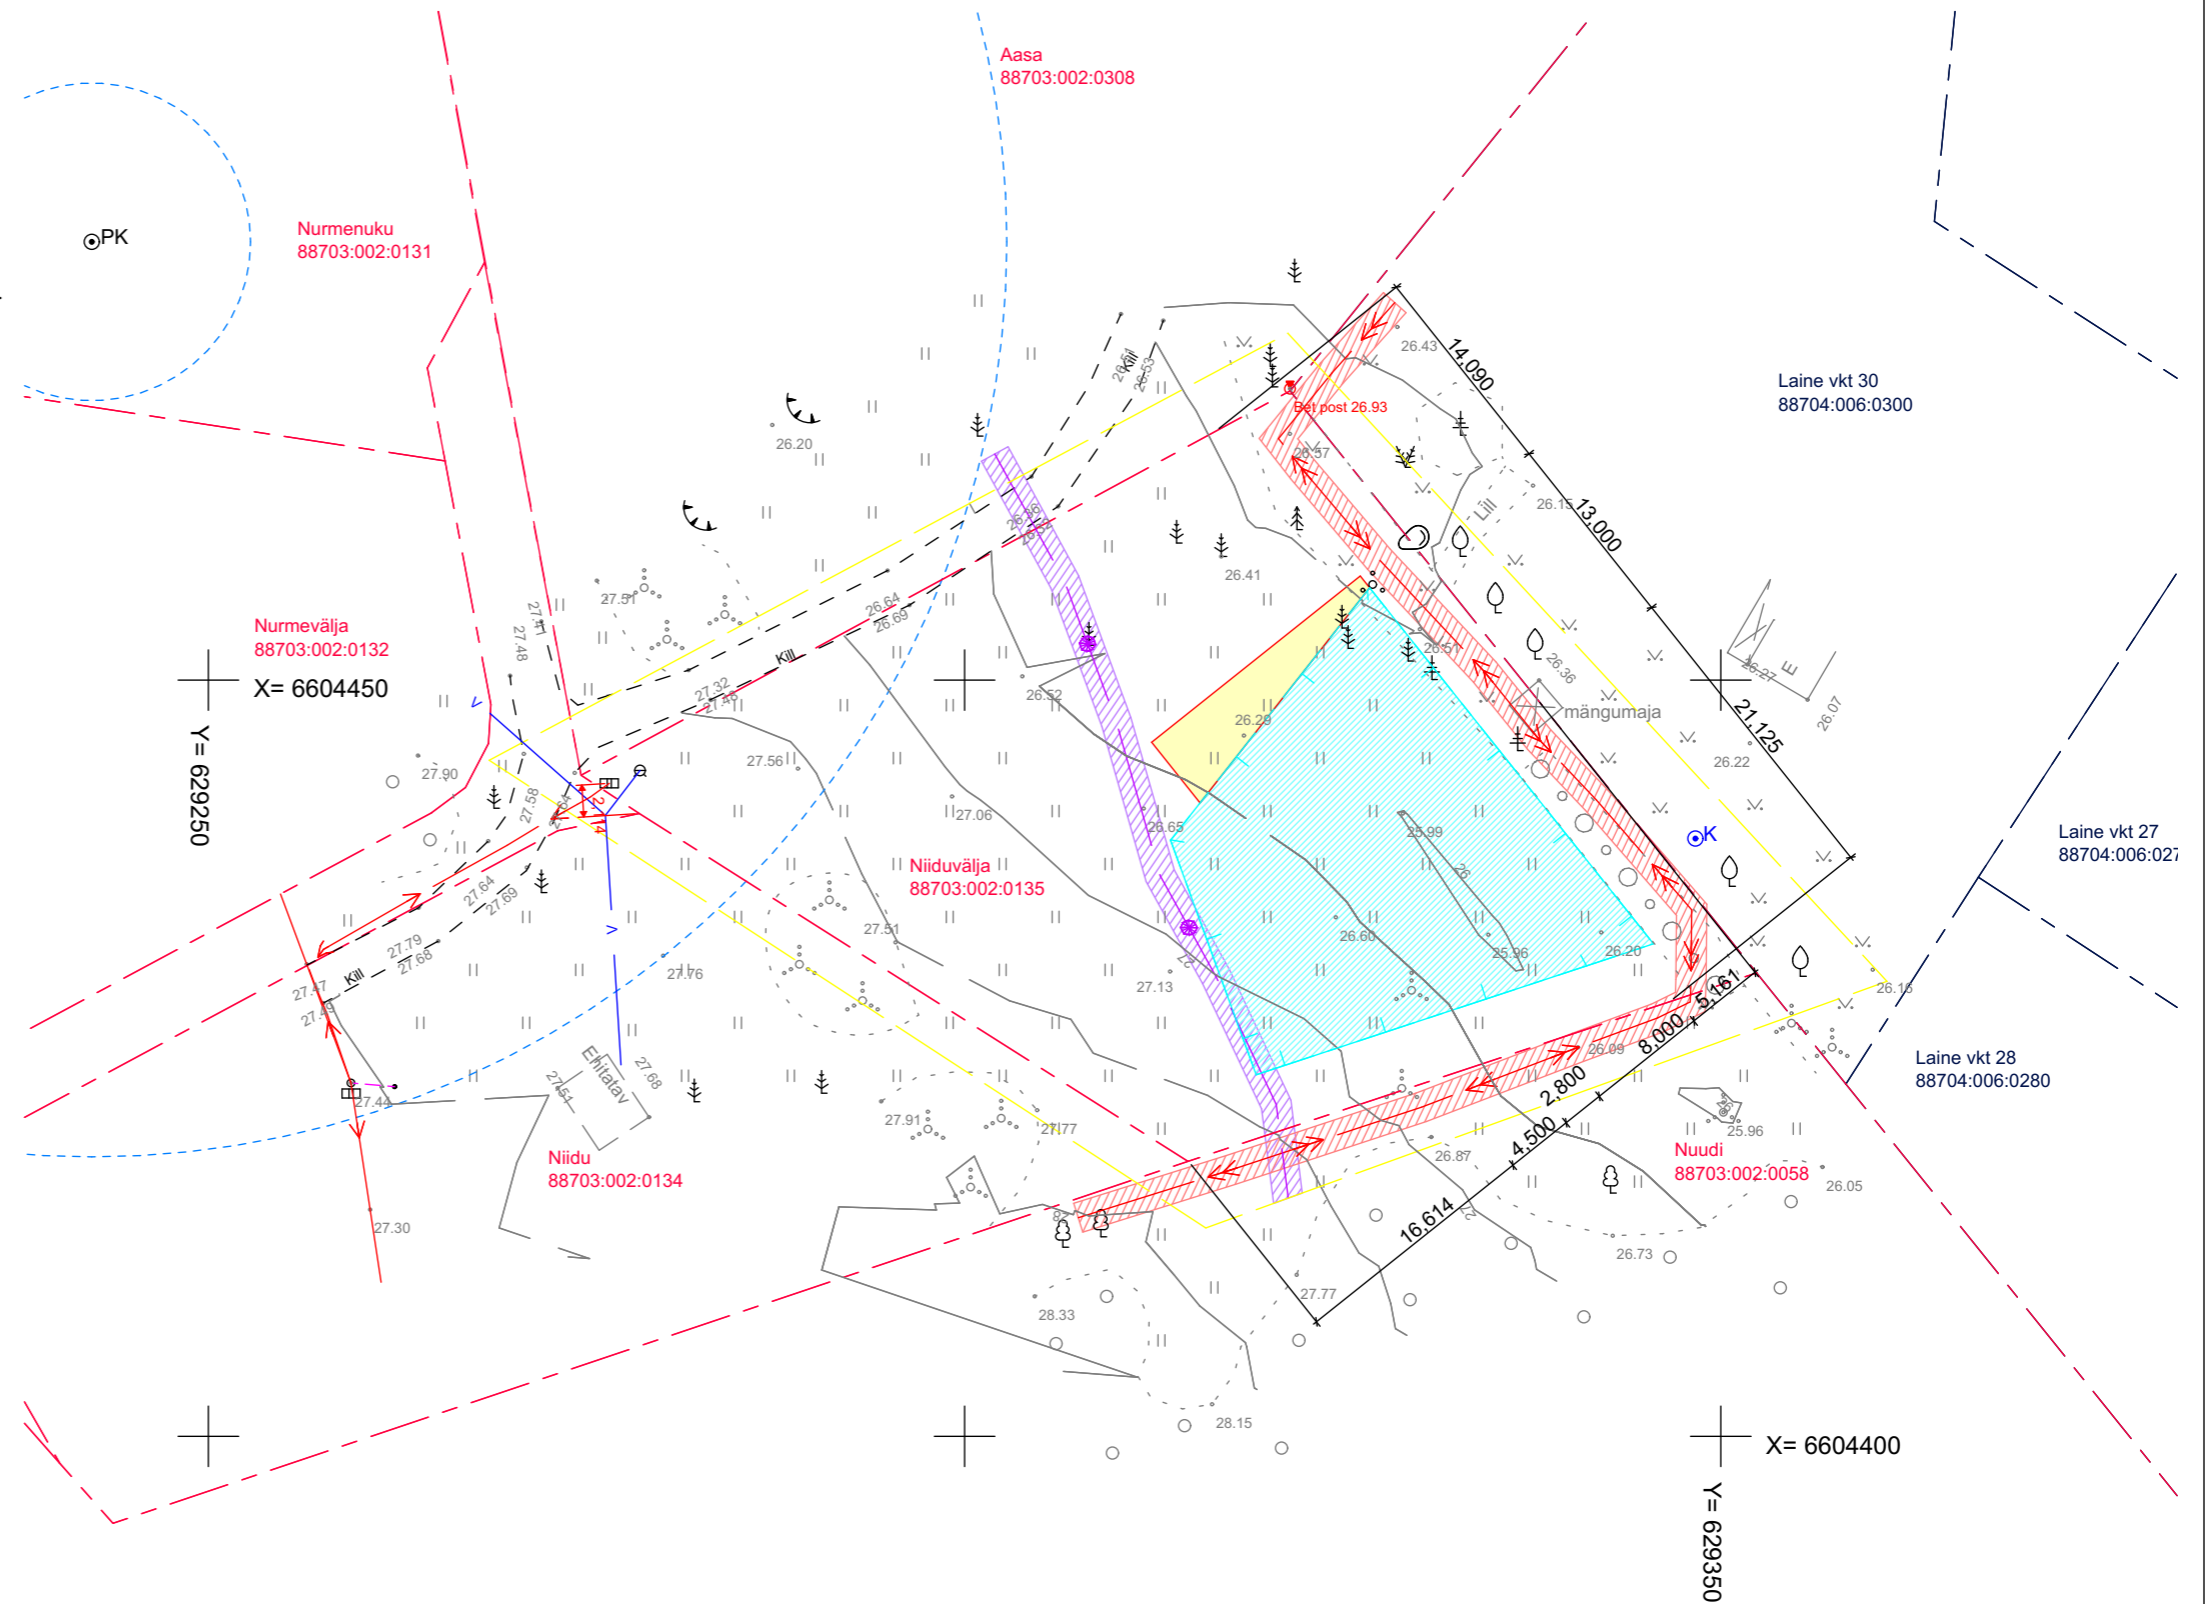

 Nord Homes OÜ (reg. 12577041) EEP002891 Erika 14, Tallinn, Harju maakond, 10416		Töö nimi			
		ÜKSIKELAMU EHITUSPROJEKT			
Objekti asukoht LÄÄNE-VIRU MAAKOND, HALJALA VALD, EISMA KÜLA, NIIDUVÄLJA		Joonise nimi		Töö number	Stadium
		Hoonestusala suurendamine		12849	EP
Vastutav arhitekt	Alar Liin	Tähis	Version	Joonis	
Arhitekt	Marie Assmann	Möötkava	Formaat	Kuupäev	
			A3	Oktoober 2022	
		Tellija	Ave Kaldma		