Ruumide eksplikatsioon		
Ruumi nr	Ruumi nimi	Pindala, m²
101	Koridor	44,8
102	Õpiku fond	9,0
103	Kabinet	10,2
104	Kabinet	8,0
105	Klass 24-le	49,8
106	Klass 6-le	18,4
107	Klass 6-le	14,3
108	Klass 6-le	17,6
108a	Garderoob	8,0
109	WC	1,7
110	WC	1,7
111	Klass 6-le	14,9
112	Klass 6-le	16,3
112a	Gerderoob	5,4
113	Tuulekoda	2,2
114	Tuulekoda	2,2
		224,5 m²

_SS01 (kergsein), 116 mm, Rw 50dB
1. VIIMISTLUSKIHT, vastavalt sisearhitektuursele projektile
2. ERIKÕVAKIPS 12,5mm
3. ERIKÕVAKIPS 12,5mm
4. KARKASS 66mm + soojustus 70mm
5. ERIKÕVAKIPS 12,5mm
6. ERIKÕVAKIPS 12,5mm
7. VIIMISTLUSKIHT, vastavalt sisearhitektuursele projektile

TINGMÄRGID
- Evakuatsiooni tee
- Tulekustuti asukoht
- Päästemeeskonna sisenemiste peasissepääs
- Tulehäire kell
- Adresseeritav tulekahju teavitusnupp lühiseeraldajaga

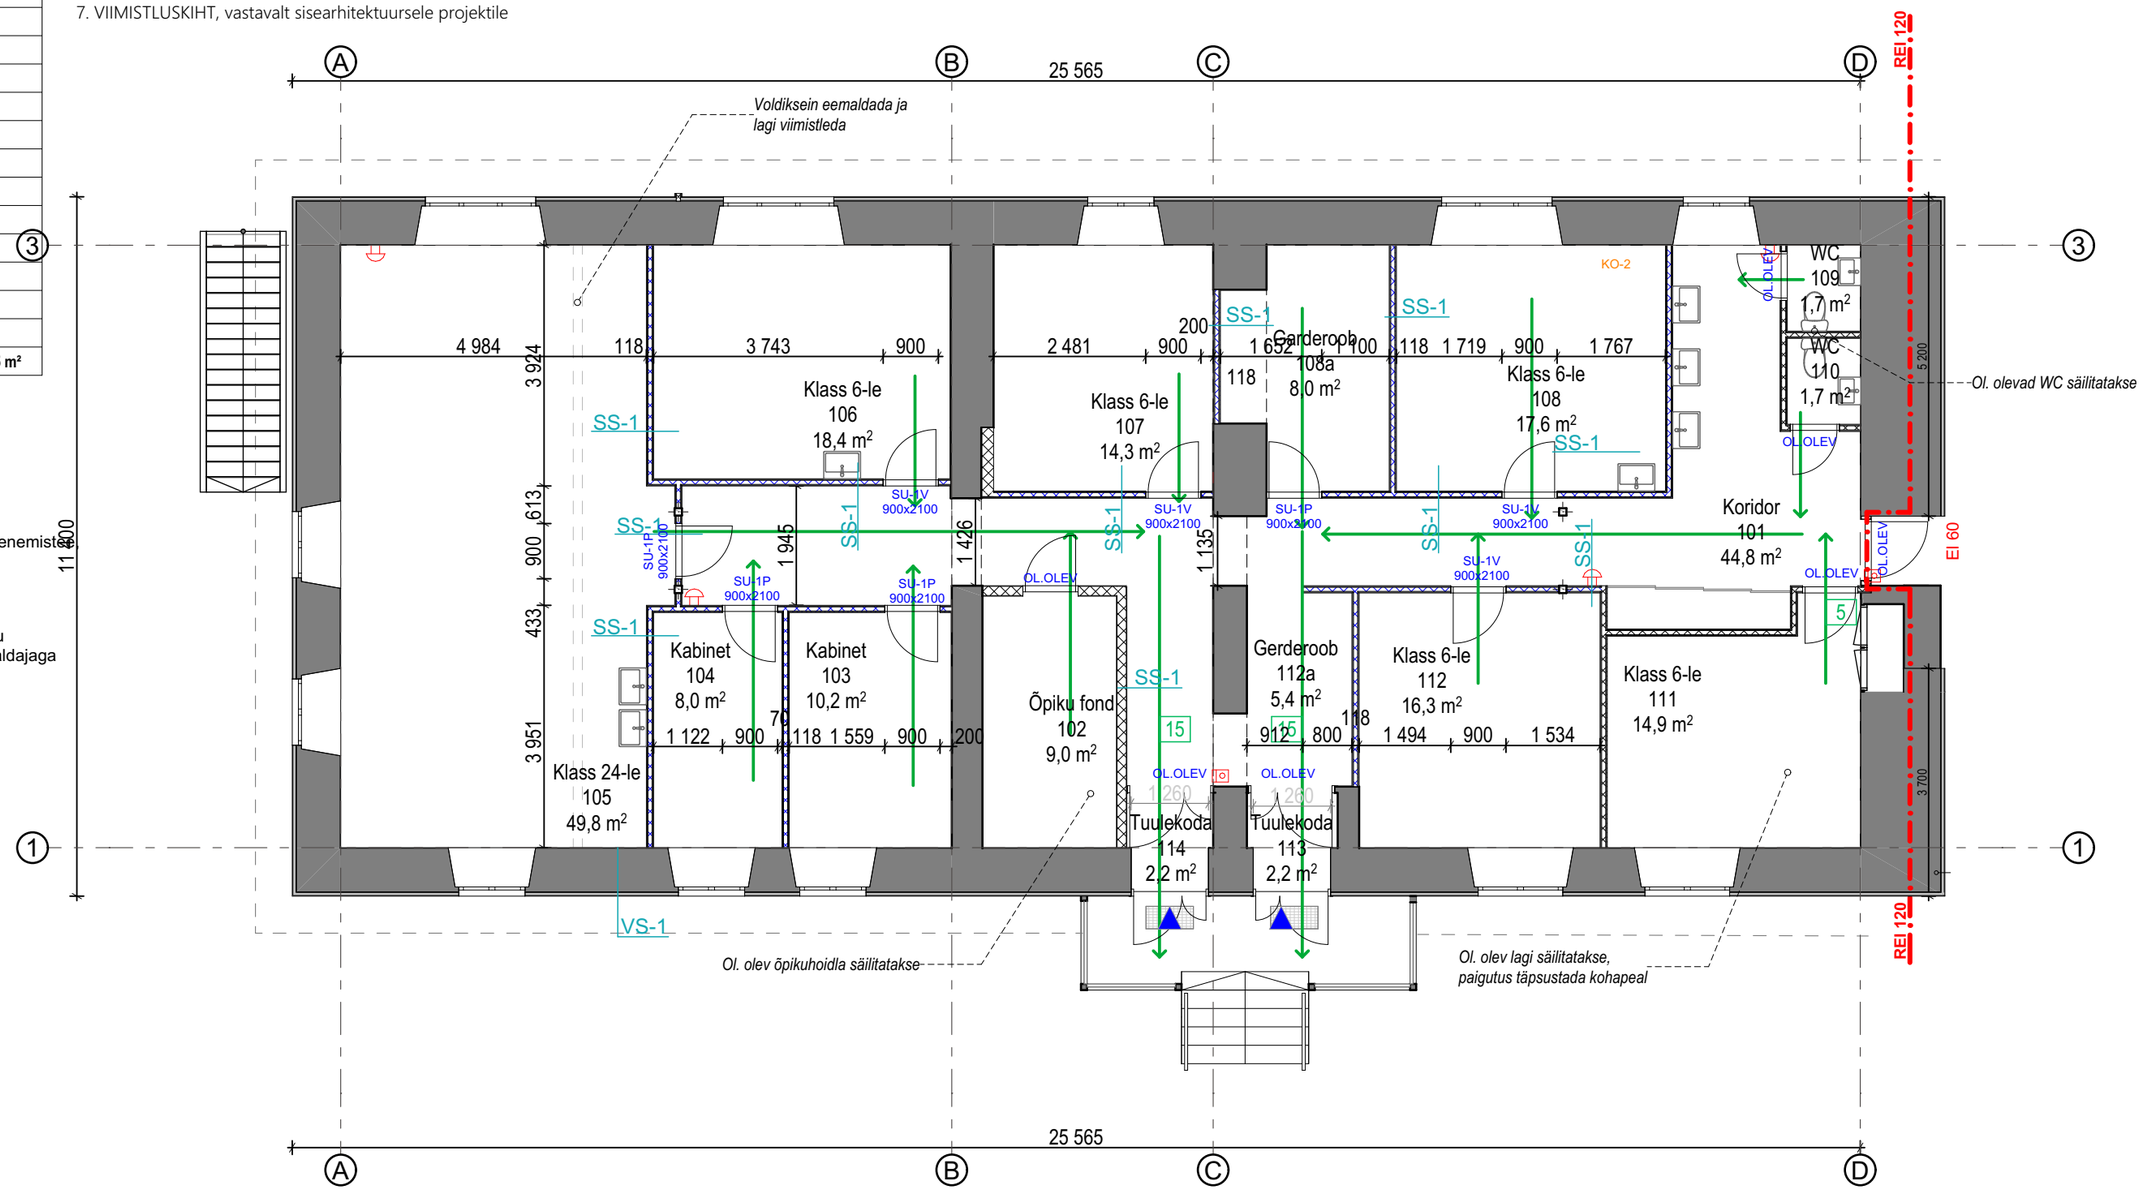

MÄRKUSED:
1. Kõik muudatused kooskõlastada arhitektiga
2. Kõik mõõdud ja kõrgusmärgid kontrollida ehitusel
3. Joonist käsitleda koos arhitektuurse osa mistahes jooniste ja seletuskirjaga. Vastuolu ilmnemisel käesoleva joonise ning arhitektuurse või mistahes muu projekti osa jooniste või seletuskirja vahel tuleb koheselt teavitada projekteerijat või projektijuhti.
4. Nõuded kasutatavatele materjalidele, konstruktsioonidele, toodetele ja tööde kvaliteedile vaata ehituskirjeldusest ja konstruktsioonitüüpide joonistelt ja konstr. osa projektist
5. Kui projektis pole öeldud teisiti, tuleb kõikide ehitustoodete kasutamisel lähtuda tootjapoolsetelt paigaldamis- ja kasutamisjuhistest ning tootjapoolsete sõlmede tüüplahendused.
6. Käesolevas projektis määratud materjale võib asendada tehniliste ja visuaalsete omaduste poolest võrdväärsetega, kui see ei vähenda tehnilisi, esteetilisi või muulaadseid kvaliteediomadusi. Kõik valitud materjalide asendused tuleb kooskõlastada projekti arhitektidega ning tellijaga
7. Kui ehituse käigus säilitatavaid osasid rikutakse, tuleb see taastada samaväärsega

PROJEKTI BÜROO
Projektibüroo OÜ
Reg.kood:14426010
EEP004195
+372 513 4362
info@projektiburoo.ee

Vastutav spetsialist:	Jane Teresk	(allkirjastatud digitaalselt)
Arhitekt:		(allkirjastatud digitaalselt)
Tellija:	Haljala Vallavalitsus	

Projekt: HALJALA KÖSTRIMAJA REKONSTRUEERIMISE EHITUSPROJEKT

Aadress: Rakvere mnt 10, Haljala alevik, Haljala vald, Lääne-Virumaa

Joonis: **I-KORRUSEPLAAN**

Mõõtkava:	1:100
Formaat:	A3
Projekti nr:	26047
Dokmts nr:	26047_PP_AR-5-01
Staadium:	PP
KUUPÄEV	07.07.26