Ruumide eksplikatsioon

Ruumi nr	Ruumi nimi	Pindala, m²
101	Koridor	44,8
102	Õpiku fond	9,0
103	Kabinet	10,2
104	Kabinet	8,0
105	Klass 24-le	49,8
106	Klass 6-le	18,4
107	Klass 6-le	14,3
108	Klass 6-le	17,6
108a	Garderoob	8,0
109	WC	1,7
110	WC	1,7
111	Klass 6-le	14,9
112	Klass 6-le	16,3
112a	Gerderoob	5,4
113	Tuulekoda	2,2
114	Tuulekoda	2,2
		224,5 m²

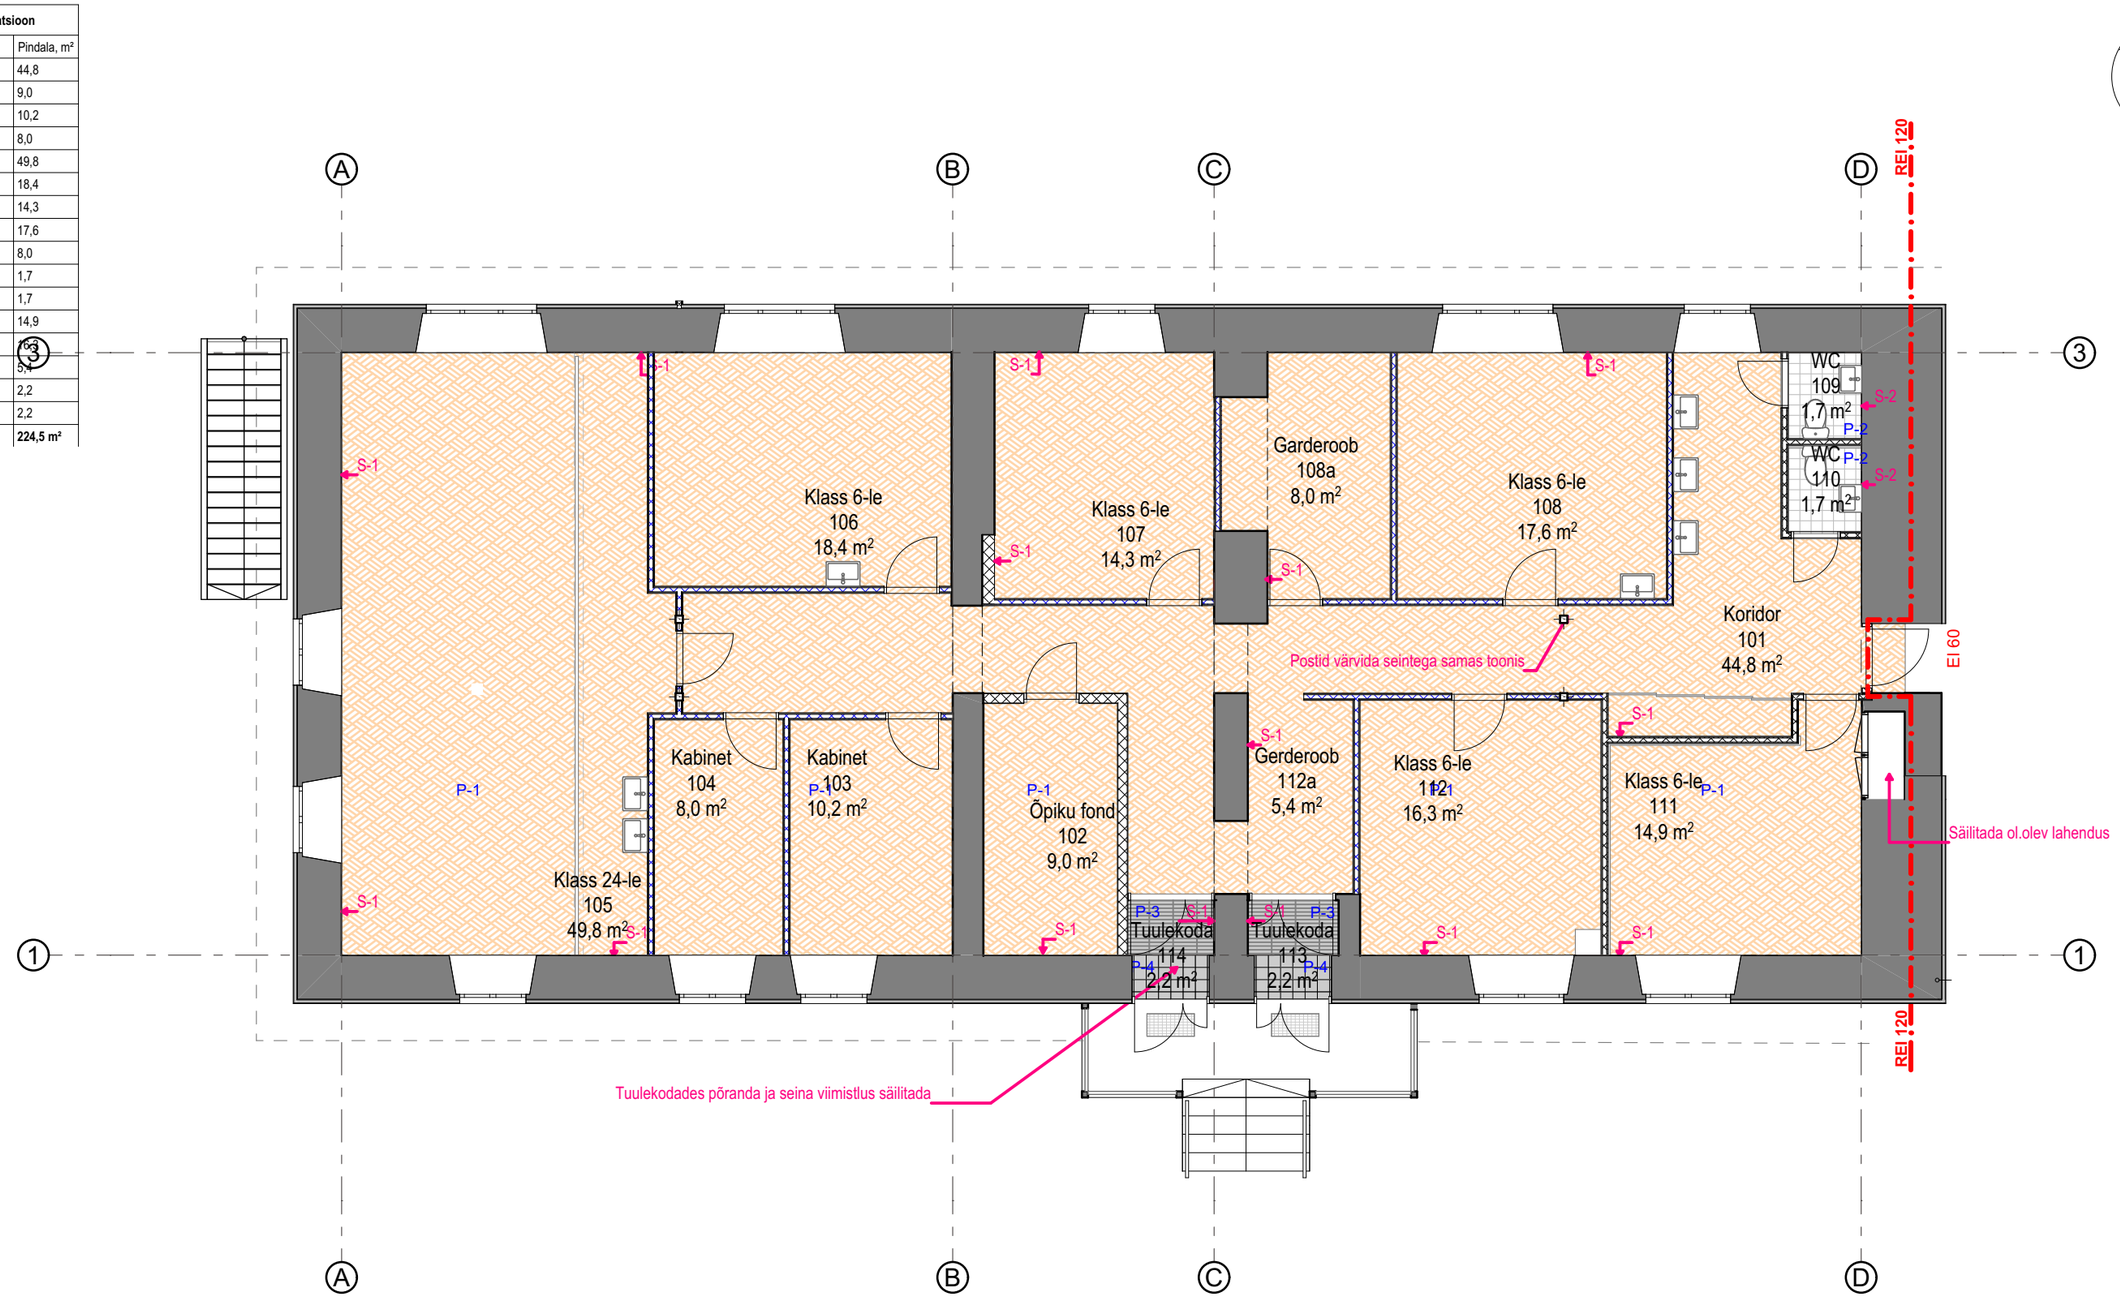

MÄRKUSED:

1. Kõik muudatused kooskõlastada arhitektiga
2. Kõik mõõdud ja kõrgusmärgid kontrollida ehitusel
3. Joonist käsitleda koos arhitektuurse osa mistahes jooniste ja seletuskirjaga. Vastuolu ilmnemisel käesoleva joonise ning arhitektuurse või mistahes muu projekti osa jooniste või seletuskirja vahel tuleb koheselt teavitada projekteerijat või projektijuhti.
4. Nõuded kasutatavatele materjalidele, konstruktsioonidele, toodetele ja tööde kvaliteedile vaata ehituskirjeldusest ja konstruktsioonitüüpide joonistelt ja konstr. osa projektist
5. Kui projektis pole öeldud teisiti, tuleb kõikide ehitustoodete kasutamisel lähtuda tootjapoolsetelt paigaldamis- ja kasutamisjuhistest ning tootjapoolsete sõlmede tüüplahendused.
6. Käesolevas projektis määratud materjale võib asendada tehniliste ja visuaalsete omaduste poolest võrdväärsetega, kui see ei vähenda tehnilisi, esteetilisi või muulaadseid kvaliteediomadusi. Kõik valitud materjalide asendused tuleb kooskõlastada projekti arhitektidega ning tellijaga
7. Kõikide viimistluste toonimiste ja värvimiste osas tuleb valmistajal teha proovivärvimine, mis tuleb enne lõpliku viimistluse teostamist kooskõlastada projekti Arhitektiga.
8.Kõik välisviimistlusmaterjalide proovitükid ja näidised kooskõlastada Arhitekti ja Tellijaga.
9. Põranda, lae ja seinakatted paigaldada vastavalt tootja poolsetele juhistele.
10. Siseviimistlustabeli juurde kuuluvad põrandate ja ripplagede plaanide joonised
11. Kõik ehitaja poolt pakutavad materjalid ja asendatavad materjalid esitada projekteerijale kooskõlastamiseks koos näidistükkidega
12.Nähtavale jäävad kommunikatsioonid (ventilatsioonitorud) värvida tehaseliselt valgeks
13. Maalritööde koormusklasse tuleb arvestada RYL2013, RYL2012 kl.2 järgi
14. Jooniste lahutamatu osa on siseviimistlustabel SA-8-01
15. Akustiliste plaatide helipidavus peab vastama A-klassile.

SEINAD

S-1 SISEVÄRV, pesemiskindel, poolmatt, värvitoon valge

PÕRANDAD

P-1 Marmoleum Fresco 3846 2,5mm
Põrandaliist: Metall-Liist 60x7, värvitoon seina tooni

PROJEKTI BÜROO	Projektibüroo OÜ Reg.kood:14426010 EEP004195 +372 513 4362 info@projektiburoo.ee		Projekt: HALJALA KÖSTRIMAJA REKONSTRUEERIMISE EHITUSPROJEKT	Mõõtkava: 1:100 Formaat: A3 Projekti nr: 26047 Joonis nr: SA-5-03 Staadium: PP KUUPÄEV 07.07.26
Vastutav spetsialist:	Jane Teresk	(allkirjastatud digitaalselt)	Aadress: Rakvere mnt 10, Haljala alevik, Haljala vald, Lääne-Virumaa	
Arhitekt:		(allkirjastatud digitaalselt)		
Tellija:	Haljala Vallavalitsus		Joonis: **Põranda_ja_seinte viimistluseplaan**	

26047_PP