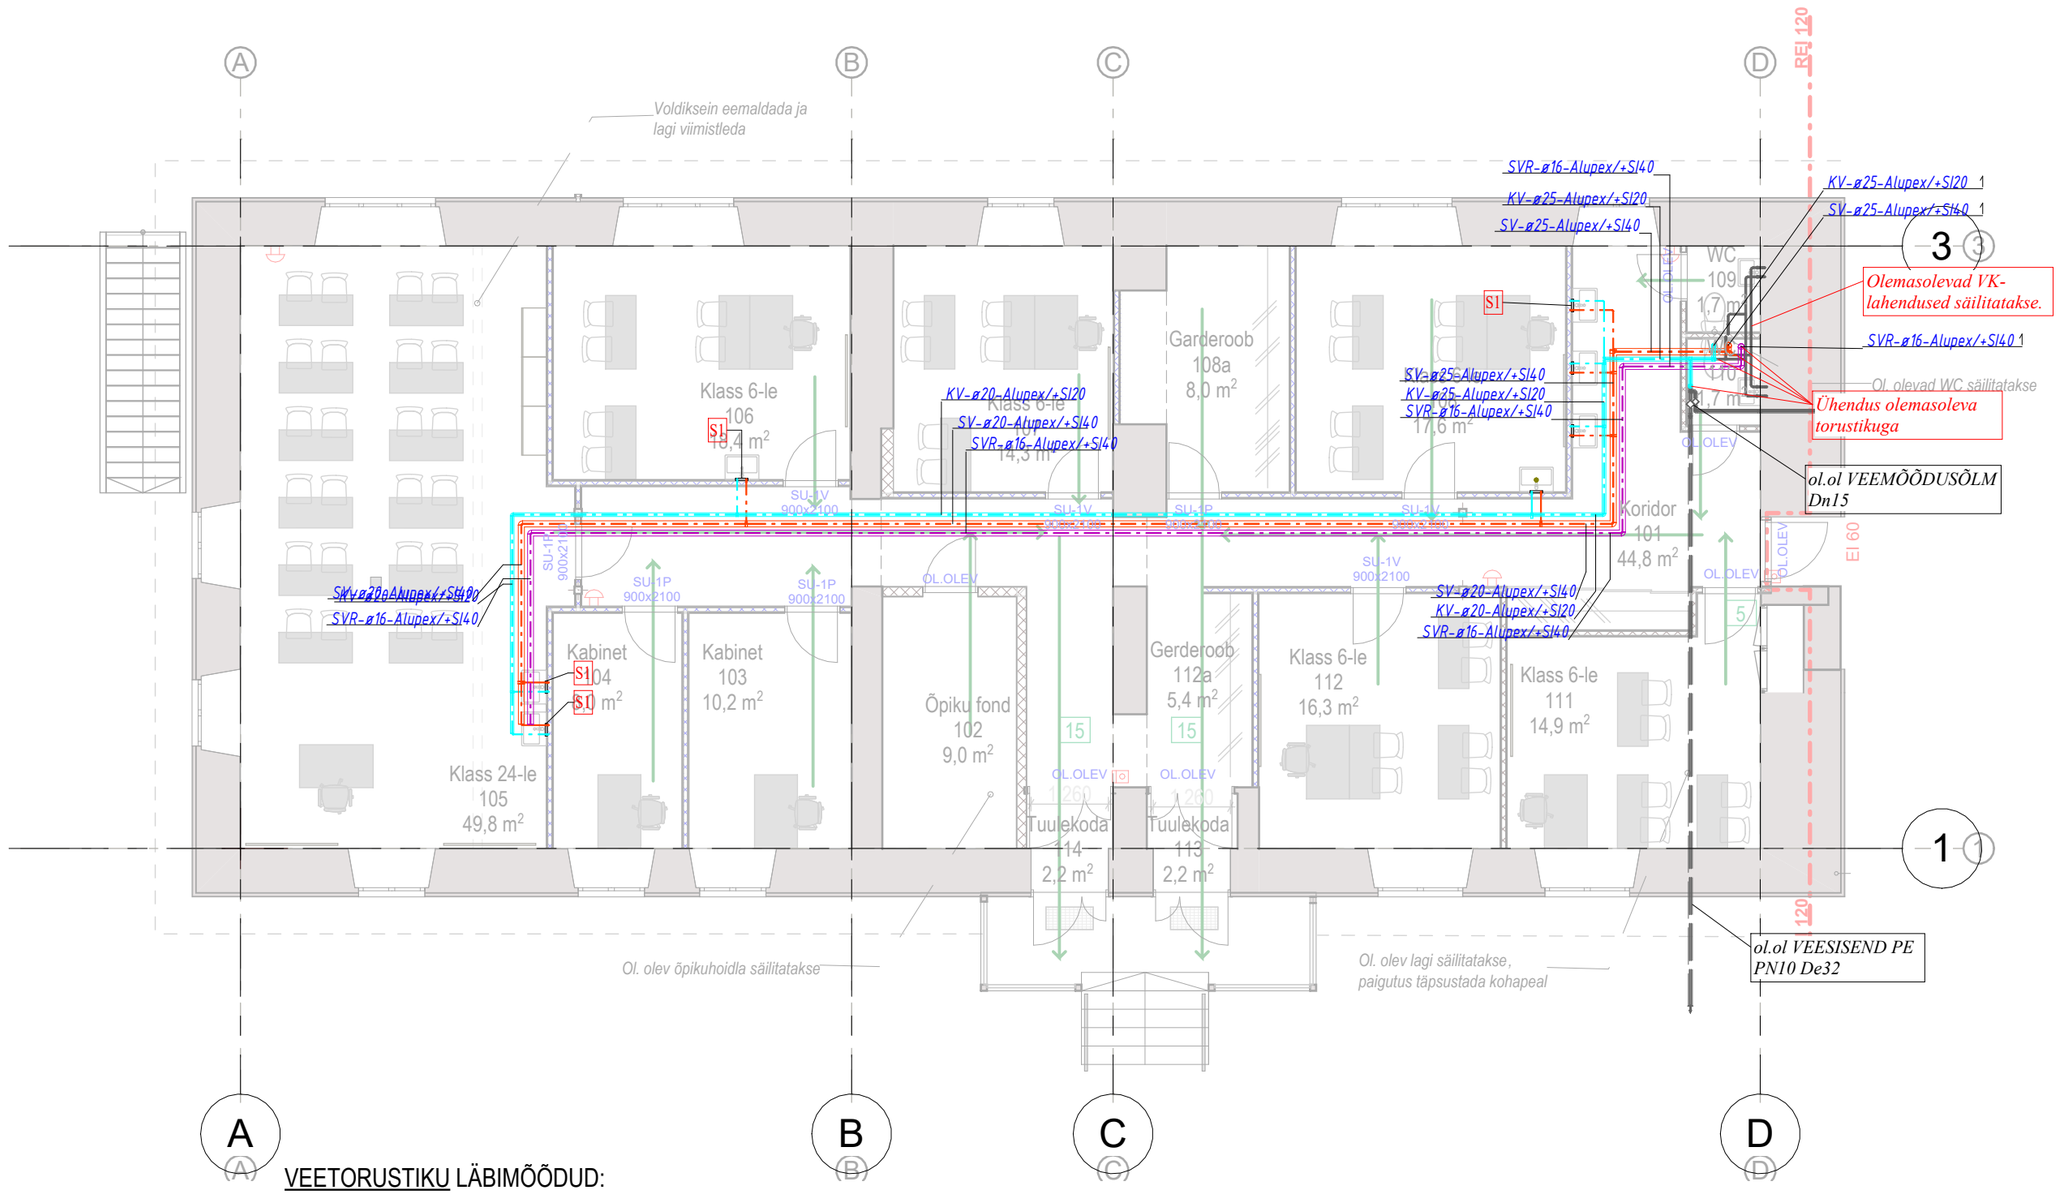

VEETORUSTIKU LÄBIMÕÕDUD:

DN12 = 16X2,0
DN15 = 20X2,25
DN20 = 25X2,5
DN25 = 32X3,0

TÄHIS	NIMETUS
S1	Ruumi segisti

Veetorude tähiste legend	
TÄHIS	NIMETUS
	-olemasolev torustik.
KV	*- külmaveetoru*
SV	*- soojaveetoru*
SVR	*- soojaveetagastustoru*
Torude/kanalite kõrguste legend	
TÄHIS	NIMETUS
	Toru lae all
	Toru/kanal põranda peal
	Toru põrandas/põranda all
SV-ø20-Alupex/+SI40 1	*Süsteemi tähis; välisläbimõõt; materjal/ isolatsiooni paksus;püstik suunaga üles*

Märkused:

1. *Veevarustuse magistraal- ja jaotustorustikud ning püstikud paigaldada komposiittorudest de16...25 mm ning isoleerida alumiinium- fooliumiga pinnatud kivivillkoorikutega.*
2. *Ühendustorustikuna kasutatakse de16 mm torustikku.*
3. *Ühendustorustikud sanitaarseadmetega paigaldada süvistatult seinakonstruktsiooni sisse, vastavalt joonisele. Seinte sisse süvistatavad sanseadmete ühendustorusikud paigaldada komposiittorudest hülsstorudes. Enne veetoru põrandasse minekut paigaldada kuulkraan*
4. *Kõik läbiviigud ja erinevate konstruktsioonide liitumised tihendatakse vastavalt seinte ning lagede heliisolatsiooni- ja tuletõkkenõuetele.*
5. *Vee magistraal- ja jaotustorustikud isoleerida vastavalt LVI RYL 2002 (vt. Lisa 1 isolatsiooni tabel).*
6. *Kõrgusmärgid torustikele on antud toru keskelt.*

Nr	Muudatus	Muutja	Kuupäev

PROJEKTI BÜROO

Projektibüroo OÜ
Reg.nr: 14426010
MTR.nr: EEP004195
Tel.nr: +372 53 682 678
e-mail: info@projektiburoo.ee

Objekt: HALJALA KÖSTRIMAJA REKONSTRUEERIMISE EHITUSPROJEKT
Päikeseratta, Räni alevik, Kambja vald, Tartu maakond

Töö nr: 26047

Projekti osa:	Veevarustus ja kanalisatsioon
Vastutav spetsialist:	V. Povietkin
Projekteerija:	V. Povietkin
Projekteerija:	

Joonise nimetus: Esimese korruse plaan. Veevarustus

Mõõtkava: 1 : 100
Formaat: A3
Versioon: v01
Staadium: PP
Kuupäev: 12.07.2026
Joonise nr: VK-5-01