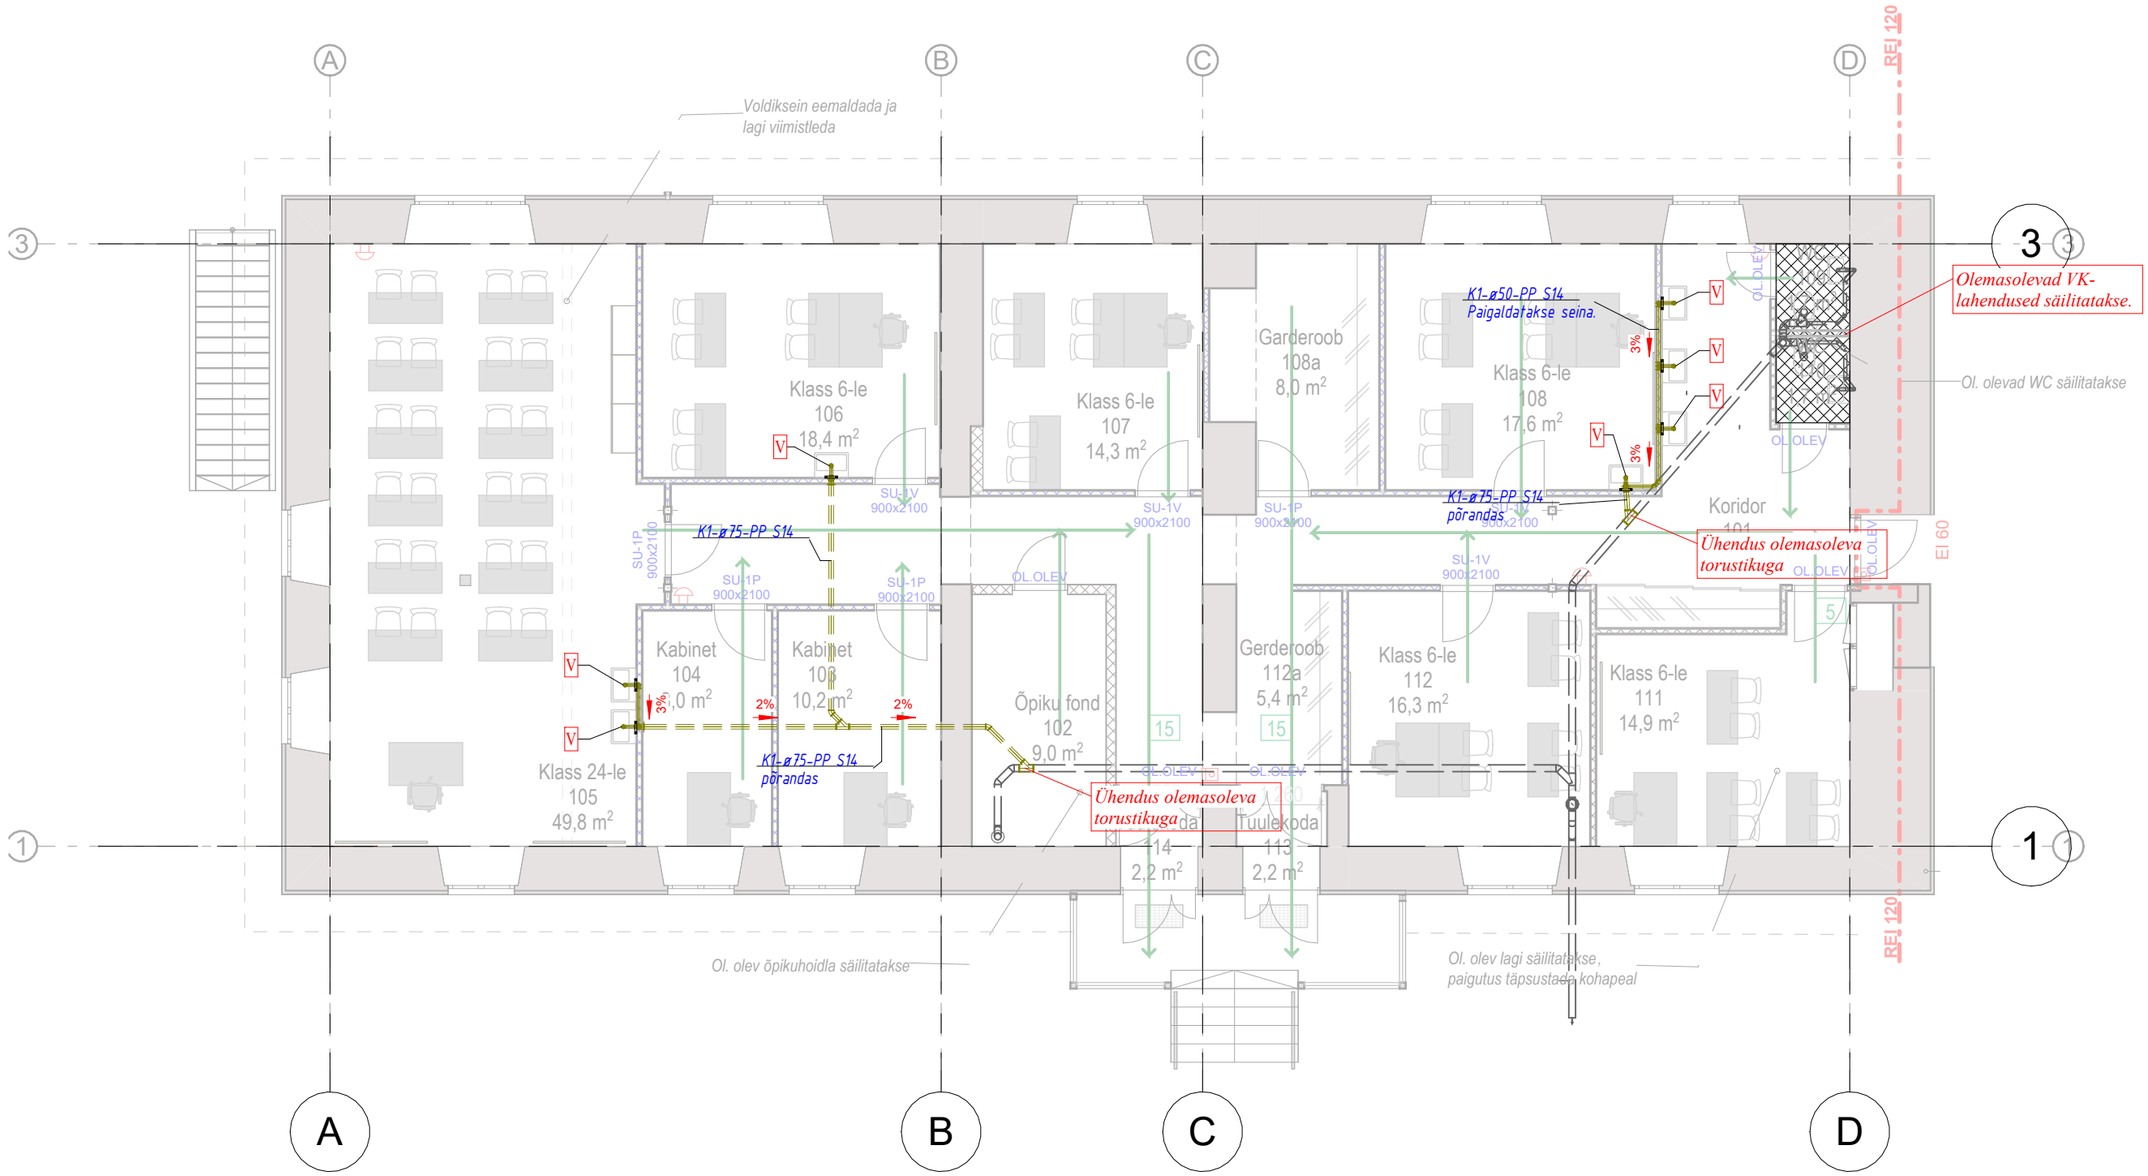

TÄHIS	NIMETUS
V	Valamu haisulukk

Kanalisatsioonitorude tähiste legend	
TÄHIS	NIMETUS
K1	*- reoveekanalisatsioonitorustik*
	- olemasolev reoveekanalisatsioonitorustik
Torude/kanalite kõrguste legend	
TÄHIS	NIMETUS
	Toru/kanal lae all
	Toru/kanal põranda peal
	Toru põrandas/põranda all
K1-ø110-PP/+SI50	*Kanalisatsioonisüsteemi tähis; välisläbimõõt; materjal/ isolatsiooni paksus*

Märkused:

1. Projekteeritud hoonesisene olmereovee kanalisatsioonitorustik monteerida PP-HT de 32...110 S14 kanalisatsioonitorudest
2. Kõik torustike liitumised peavad olema lauged (90-kraadise nurga korral kasutada kahte 45-kraadist poognat).
3. Kanalisatsioonitorustiku horisontaalsete lõikude kalded on järgmised (välja arvatud juhul kui joonisel on näidatud teisiti):
   - De32 kuni De50 i=3%
   - De75 kuni De110 i=2%
4. Kõrgusmärgid torustikele on antud toru põhjast.
5. Pesukausside äravoolutorustik paigaldada seinasiseselt.

Nr	Muudatus	Muutja	Kuupäev

PROJEKTI BÜROO

Projektibüroo OÜ
Reg.nr: 14426010
MTR.nr: EEP004195
Tel.nr: +372 53 682 678
e-mail: info@projektiburoo.ee

Objekt: HALJALA KÖSTRIMAJA REKONSTRUEERIMISE EHITUSPROJEKT
Päikeseratta, Räni alevik, Kambja vald, Tartu maakond

Töö nr: 26047

Projekti osa:	Veevarustus ja kanalisatsioon
Vastutav spetsialist:	V. Povietkin
Projekteerija:	V. Povietkin
Projekteerija:	

Joonise nimetus: Esimese korruse plaan. Kanalisatsioon

Staadium: PP

Kuupäev: 12.07.2026

Mõõtkava: 1 : 100

Formaat: A3

Versioon: v01

Joonise nr: VK-5-03