


VS-1
- Siseviimistlus
- Tasanduskrohv
- Ol.ol. paekivi sein 710mm
- Nakkekrohv 10mm, nt Weber.therm 500 või analoog
- Soojustuskrohv 50mm, nt Weber.therm 505 või analoog
- Armeerimiskrohv 5mm koos fassaadivõrguga, nt Weber.therm310 ja Weber.397 või analoogsed tooted
- Toonitud pritskrohv, toon valge . Nt Weber.vetonit 201 toon T001 või analoog

SS-1
- Siseviimistlus
- Tasanduskrohv 10mm
- FIBO kergplokk 150mm
- Tasanduskrohv 10mm
- Siseviimistlus

SS-2
- Siseviimistlus
- 2x Kipsplaat 13mm
- Kipsplaadi teraskarkass 66mm, vahel mineraalvill 50mm
- 2x Niiskuskindel kipsplaat 13mm
- Siseviimistlus

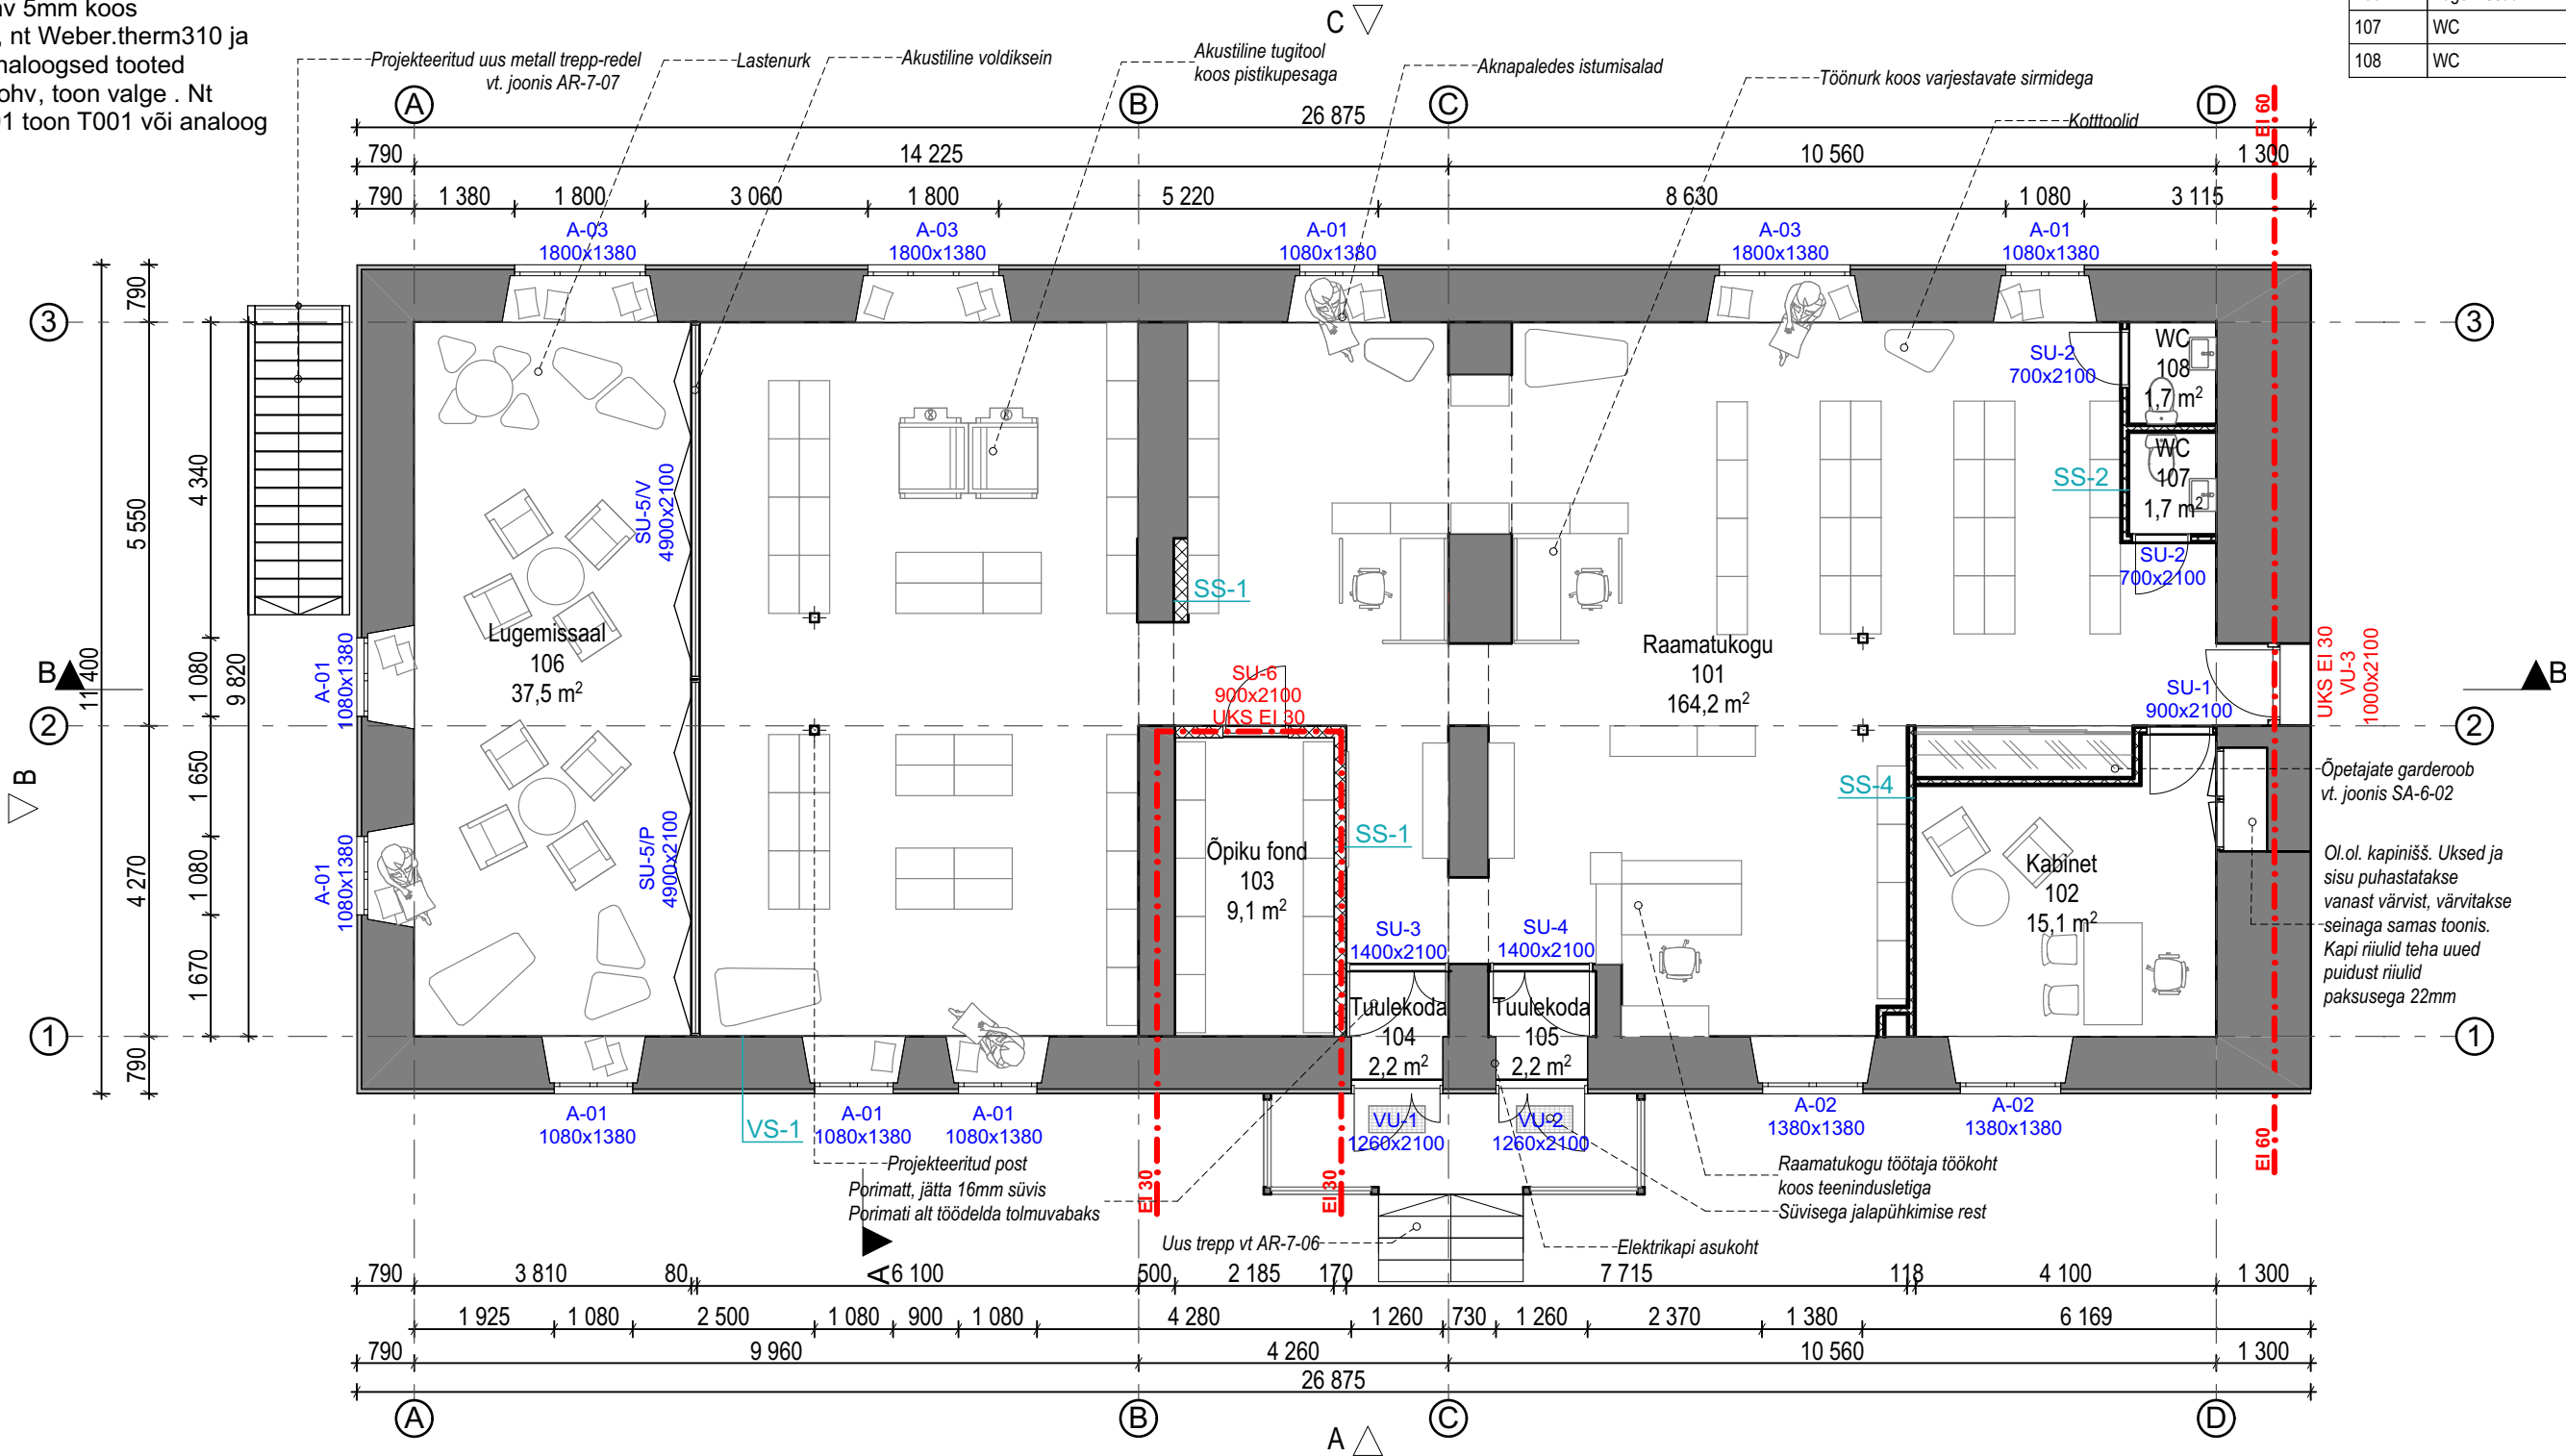

Ruumide eksplikatsioon		
Ruumi nr	Ruumi nimi	Pindala, m²
101	Raamatukogu	164,2
102	Kabinet	15,1
103	Õpiku fond	9,1
104	Tuulekoda	2,2
105	Tuulekoda	2,2
106	Lugemissaal	37,5
107	WC	1,7
108	WC	1,7

MÄRKUSED:
1. Kõik muudatused kooskõlastada arhitektiga
2. Kõik mõõdud ja kõrgusmärgid kontrollida ehitusel
3. Joonist käsitleda koos arhitektuurse osa mistahes jooniste ja seletuskirjaga. Vastuolu ilmnmisel käesoleva joonise ning arhitektuurse või mistahes muu projekti osa jooniste või seletuskirja vahel tuleb koheste teavitada projekteerijat või projektijuhti.
4. Nõuded kasutatavatele materjalidele, konstruktsioonidele, toodetele ja tööde kvaliteedile vaata ehituskirjeldusest ja konstruktsioonitüüpide joonistelt ja konstr. osa projektist
5. Kui projektis pole öeldud teisiti, tuleb kõikide ehitustoodete kasutamisel lähtuda tootjapoolsetelt paigaldamis- ja kasutamishistest ning tootjapoolsete sõlmede tüüplahendused.
6. Käesolevas projektis määratud materjale võib asendada tehniliste ja visuaalsete omaduste poolest võrdväärsetega, kui see ei vähenda tehnilisi, esteetilisi või muulaadseid kvaliteediomadusi. Kõik valitud materjalide asendused tuleb kooskõlastada projekti arhitektidega ning tellijaga
7. Kui ehituse käigus säilitatavaid osasid rikutakse, tuleb see taastada samaväärsega

PROJEKTI BÜROO			Projektibüroo OÜ Reg.kood:14426010 EEP004195 +372 513 4362 info@projektiburoo.ee	Projekt: HALJALA KÕSTRIMAJA REKONSTRUEERIMISE EHITUSPROJEKT	Möötkava: 1:100 Formaat: A3 Projekti nr: 2044
Vastutav spetsialist:	Jane Teresk	(allkirjastatud digitaalselt)	Aadress: Rakvere mnt 10, Haljala alevik, Haljala vald, Lääne-Virumaa	Joonis: Korruse plaan	Joonis nr: AR-5-01 Stadium: PP
Arhitekt:	Liisa Peri	(allkirjastatud digitaalselt)			
Tellijä:	Haljala Vallavalitsus				KUUPÄEV 24.07.20