


EISMA KÜLA HANSUMETSA DETAILPLANEERING

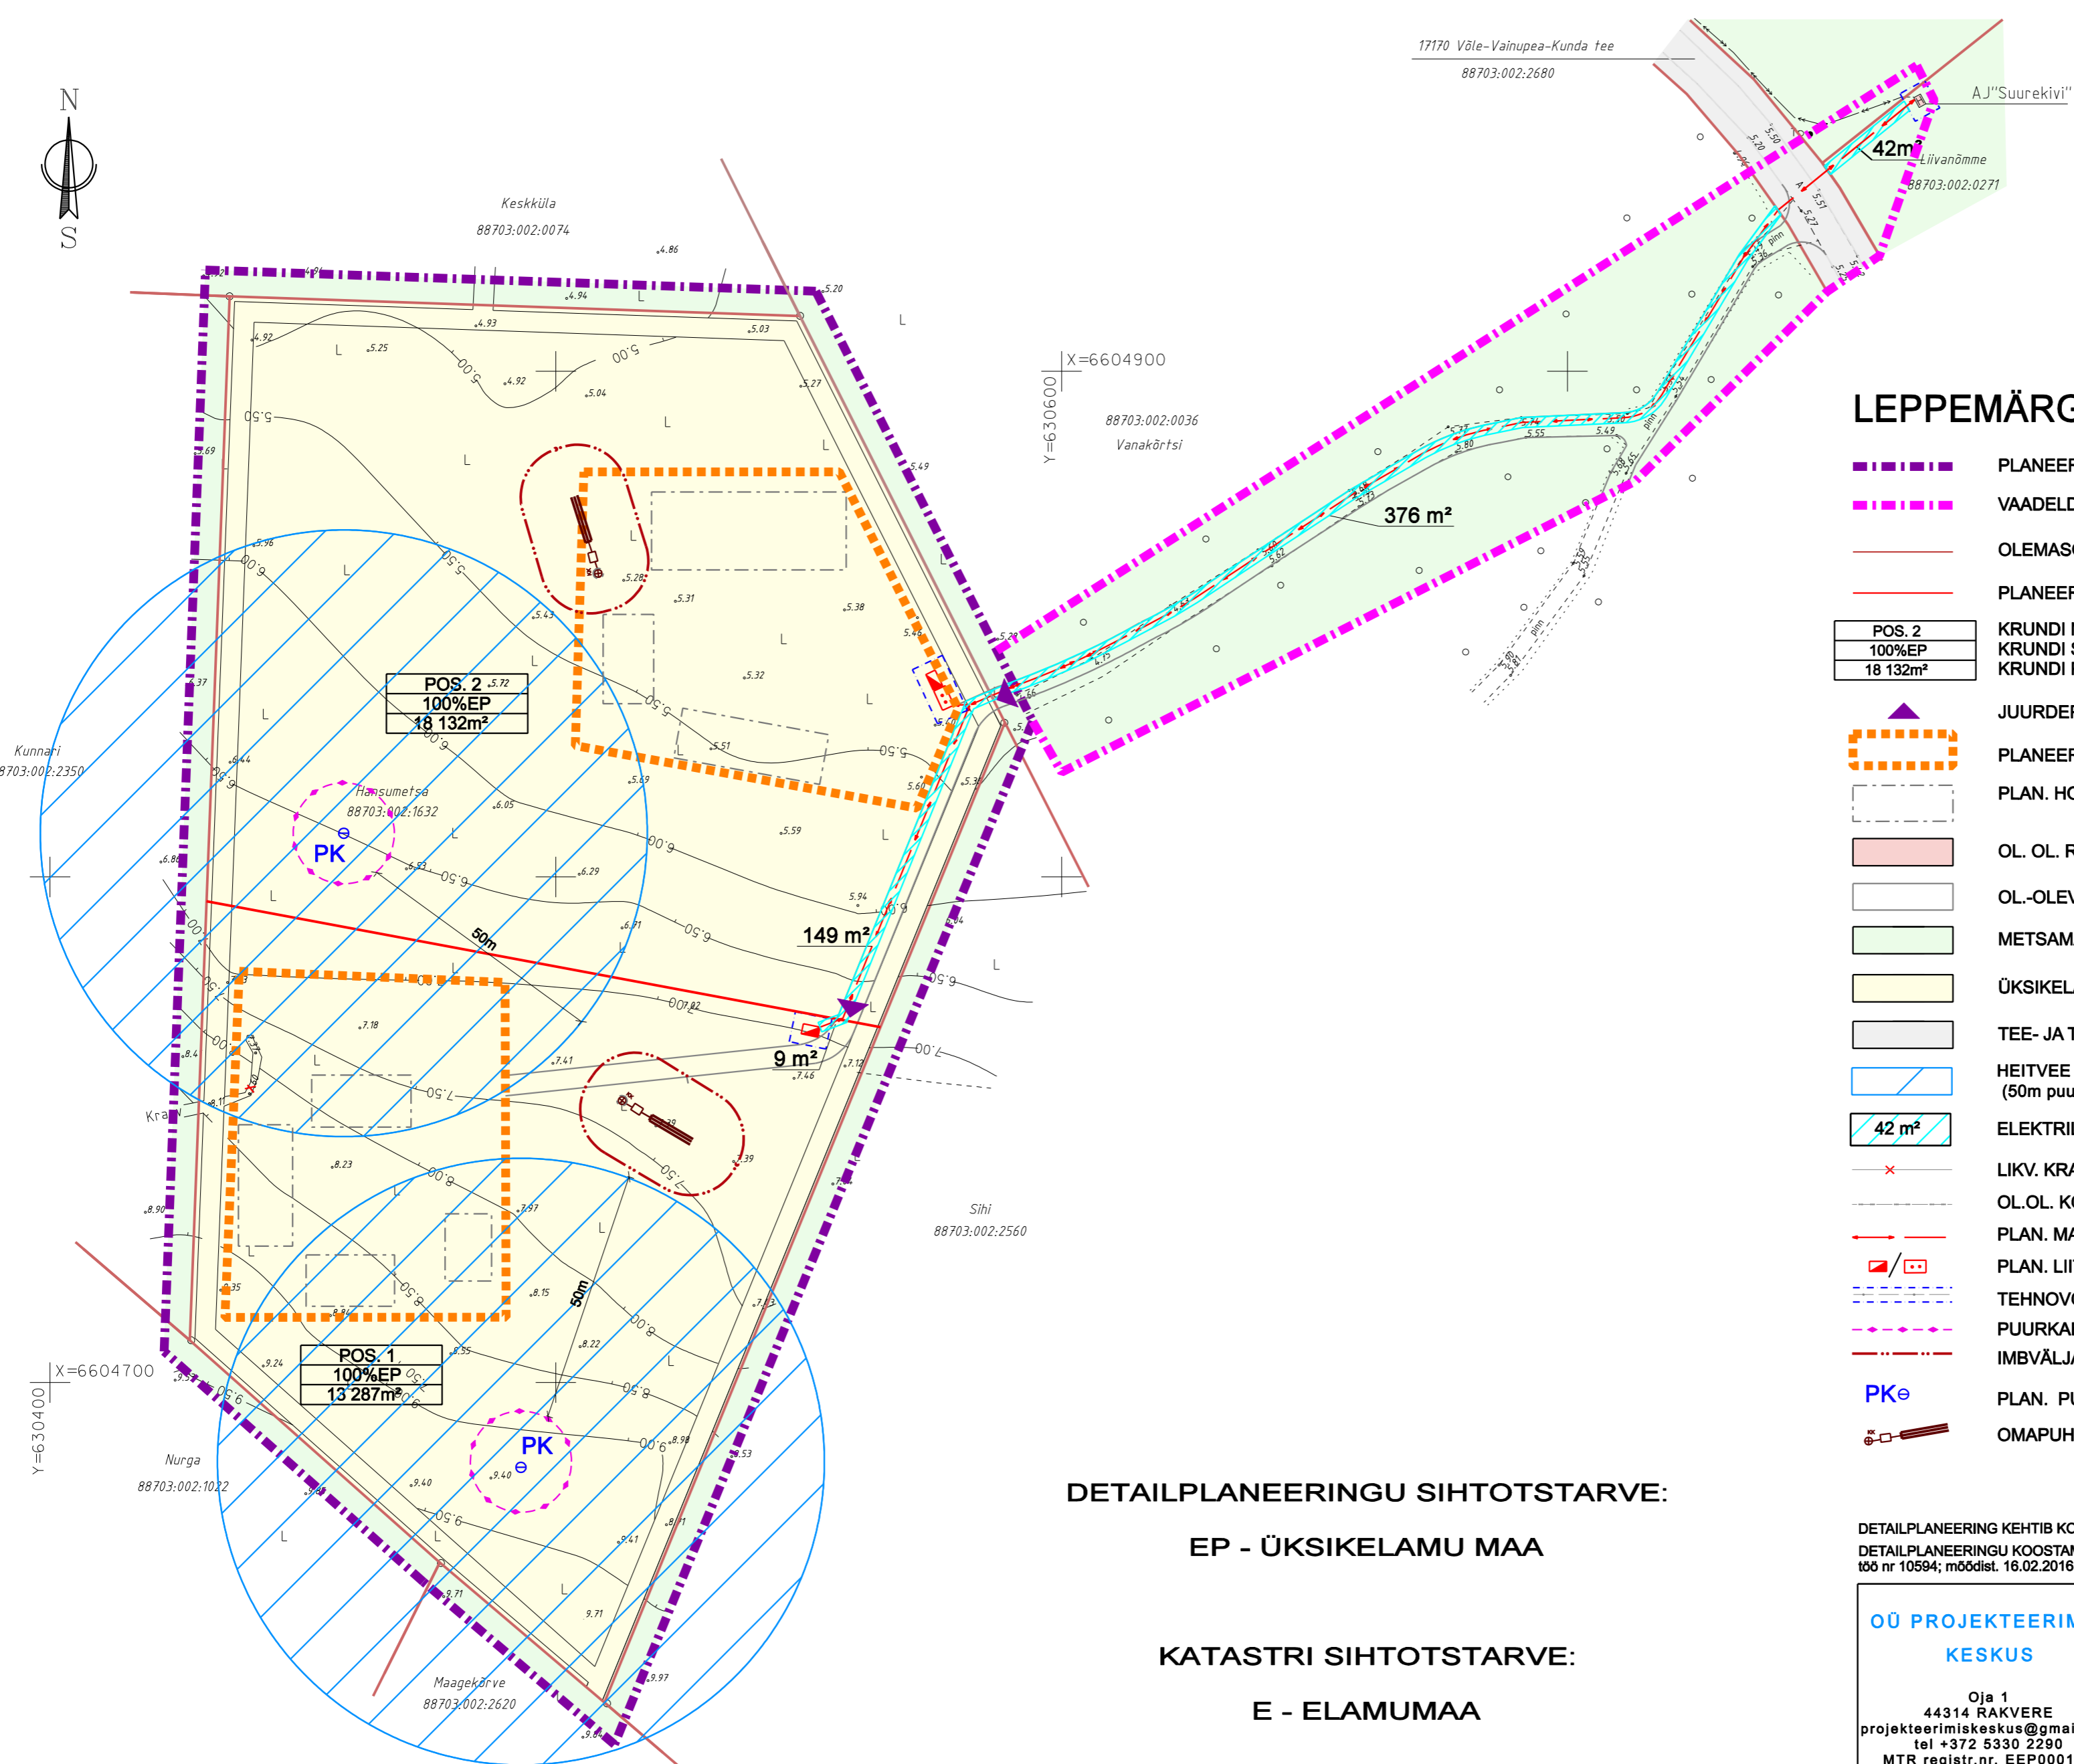

LEPPEMÄRGID

- PLANEERINGUALA PIIR
 - VAADELDAVA ALA PIIR
 - OLEMASOLEV MAAÜKSUSE PIIR
 - PLANEERITUD MAAÜKSUSE PIIR
- | | |
|----------------------|---------------------|
| POS. 2 | KRUNDI NUMBER |
| 100%EP | KRUNDI SIHTOTSTARVE |
| 18 132m ² | KRUNDI PINDALA |
- JUURDEPÄÄS KRUNDILE
 - PLANEERITUD HOONESTUSALA
 - PLAN. HOONE SOOVITUSLIK ASUKOHT
 - OL. OL. RAJATISED
 - OL.-OLEVAD TEED JA PLATSID
 - METSAMAA (MAATULUNDUSMAA)
 - ÜSIKELAMUMAA (ELAMUMAA)
 - TEE- JA TÄNAVA MAA-ALA (TRANSPORDIMAA)
 - HEITVEE IMMUTAMISE KEELUALA (50m puurkaevu hooldustsoonist, Veeseadus §127 lg1)
 - 42 m² ELEKTRILEVI OÜ KASUKS SEATAV SERVITUUT
 - LIKV. KRAAV
 - OL.OL. KÕRGEPINGEKAABEL
 - PLAN. MADALPINGEKAABEL
 - PLAN. LIITUMISKILP JA JAOTUSKILP
 - TEHNOVÕRKUDEST TULENEV KITSENDUSALA
 - PUURKAEVU HOOLDUSTSOON-10 m kaevu tsentrist
 - IMBVÄLJAKU KUJA (10m) JA SEPTIKU KUJA (5m)
 - PK PLAN. PUURKAEV
 - OMAPUHASTI JA IMBVÄLJAKU SOOVITUSLIK ASUKOHT

DETAILPLANEERINGU SIHTOTSTARVE:

EP - ÜSIKELAMU MAA

KATASTRI SIHTOTSTARVE:

E - ELAMUMAA

DETAILPLANEERING KEHTIB KOOS SELETUSKIRJAGA
 DETAILPLANEERINGU KOOSTAMISEL ON KASUTATUD OÜ Gem-Geo GEOD. ALUSPLAANI;
 töö nr 10594; möödist. 16.02.2016 ja 16.04.2019

<p>OÜ PROJEKTEERIMIS- KESKUS</p> <p>Oja 1 44314 RAKVERE projekteerimiskeskus@gmail.com tel +372 5330 2290 MTR registr.nr. EEP000183 www.projekteerimiskeskus.ee</p>	<p>EISMA KÜLA HANSUMETSA DETAILPLANEERING</p> <p>Asukoht: Lääne-Viru maakond, Haljala vald, Eisma küla, Hansumetsa (88703:002:1632)</p> <p>Tellijä: Haljala Vallavalitsus</p>
<p>Juhataja K. Bisma Koostaja R. Efert</p>	<p>Joonis Töö nr. 154/1011 Möötkava 1/1000 Kuupäev 08.09.2020 Staad. DP Leht 2</p>