


# RANNA TEE 13 DETAILPLANEERING

## TEHNOVÕRGUD 1:500

Neeme tee 30 kinnistu bussipeatuse, krundi POS1 bussiparkla ja planeeritud jalgteede lahendus vastavalt Arhitektuuripraksis PART eelprojektile "Käsmu külamajakas" (30.08.2017).

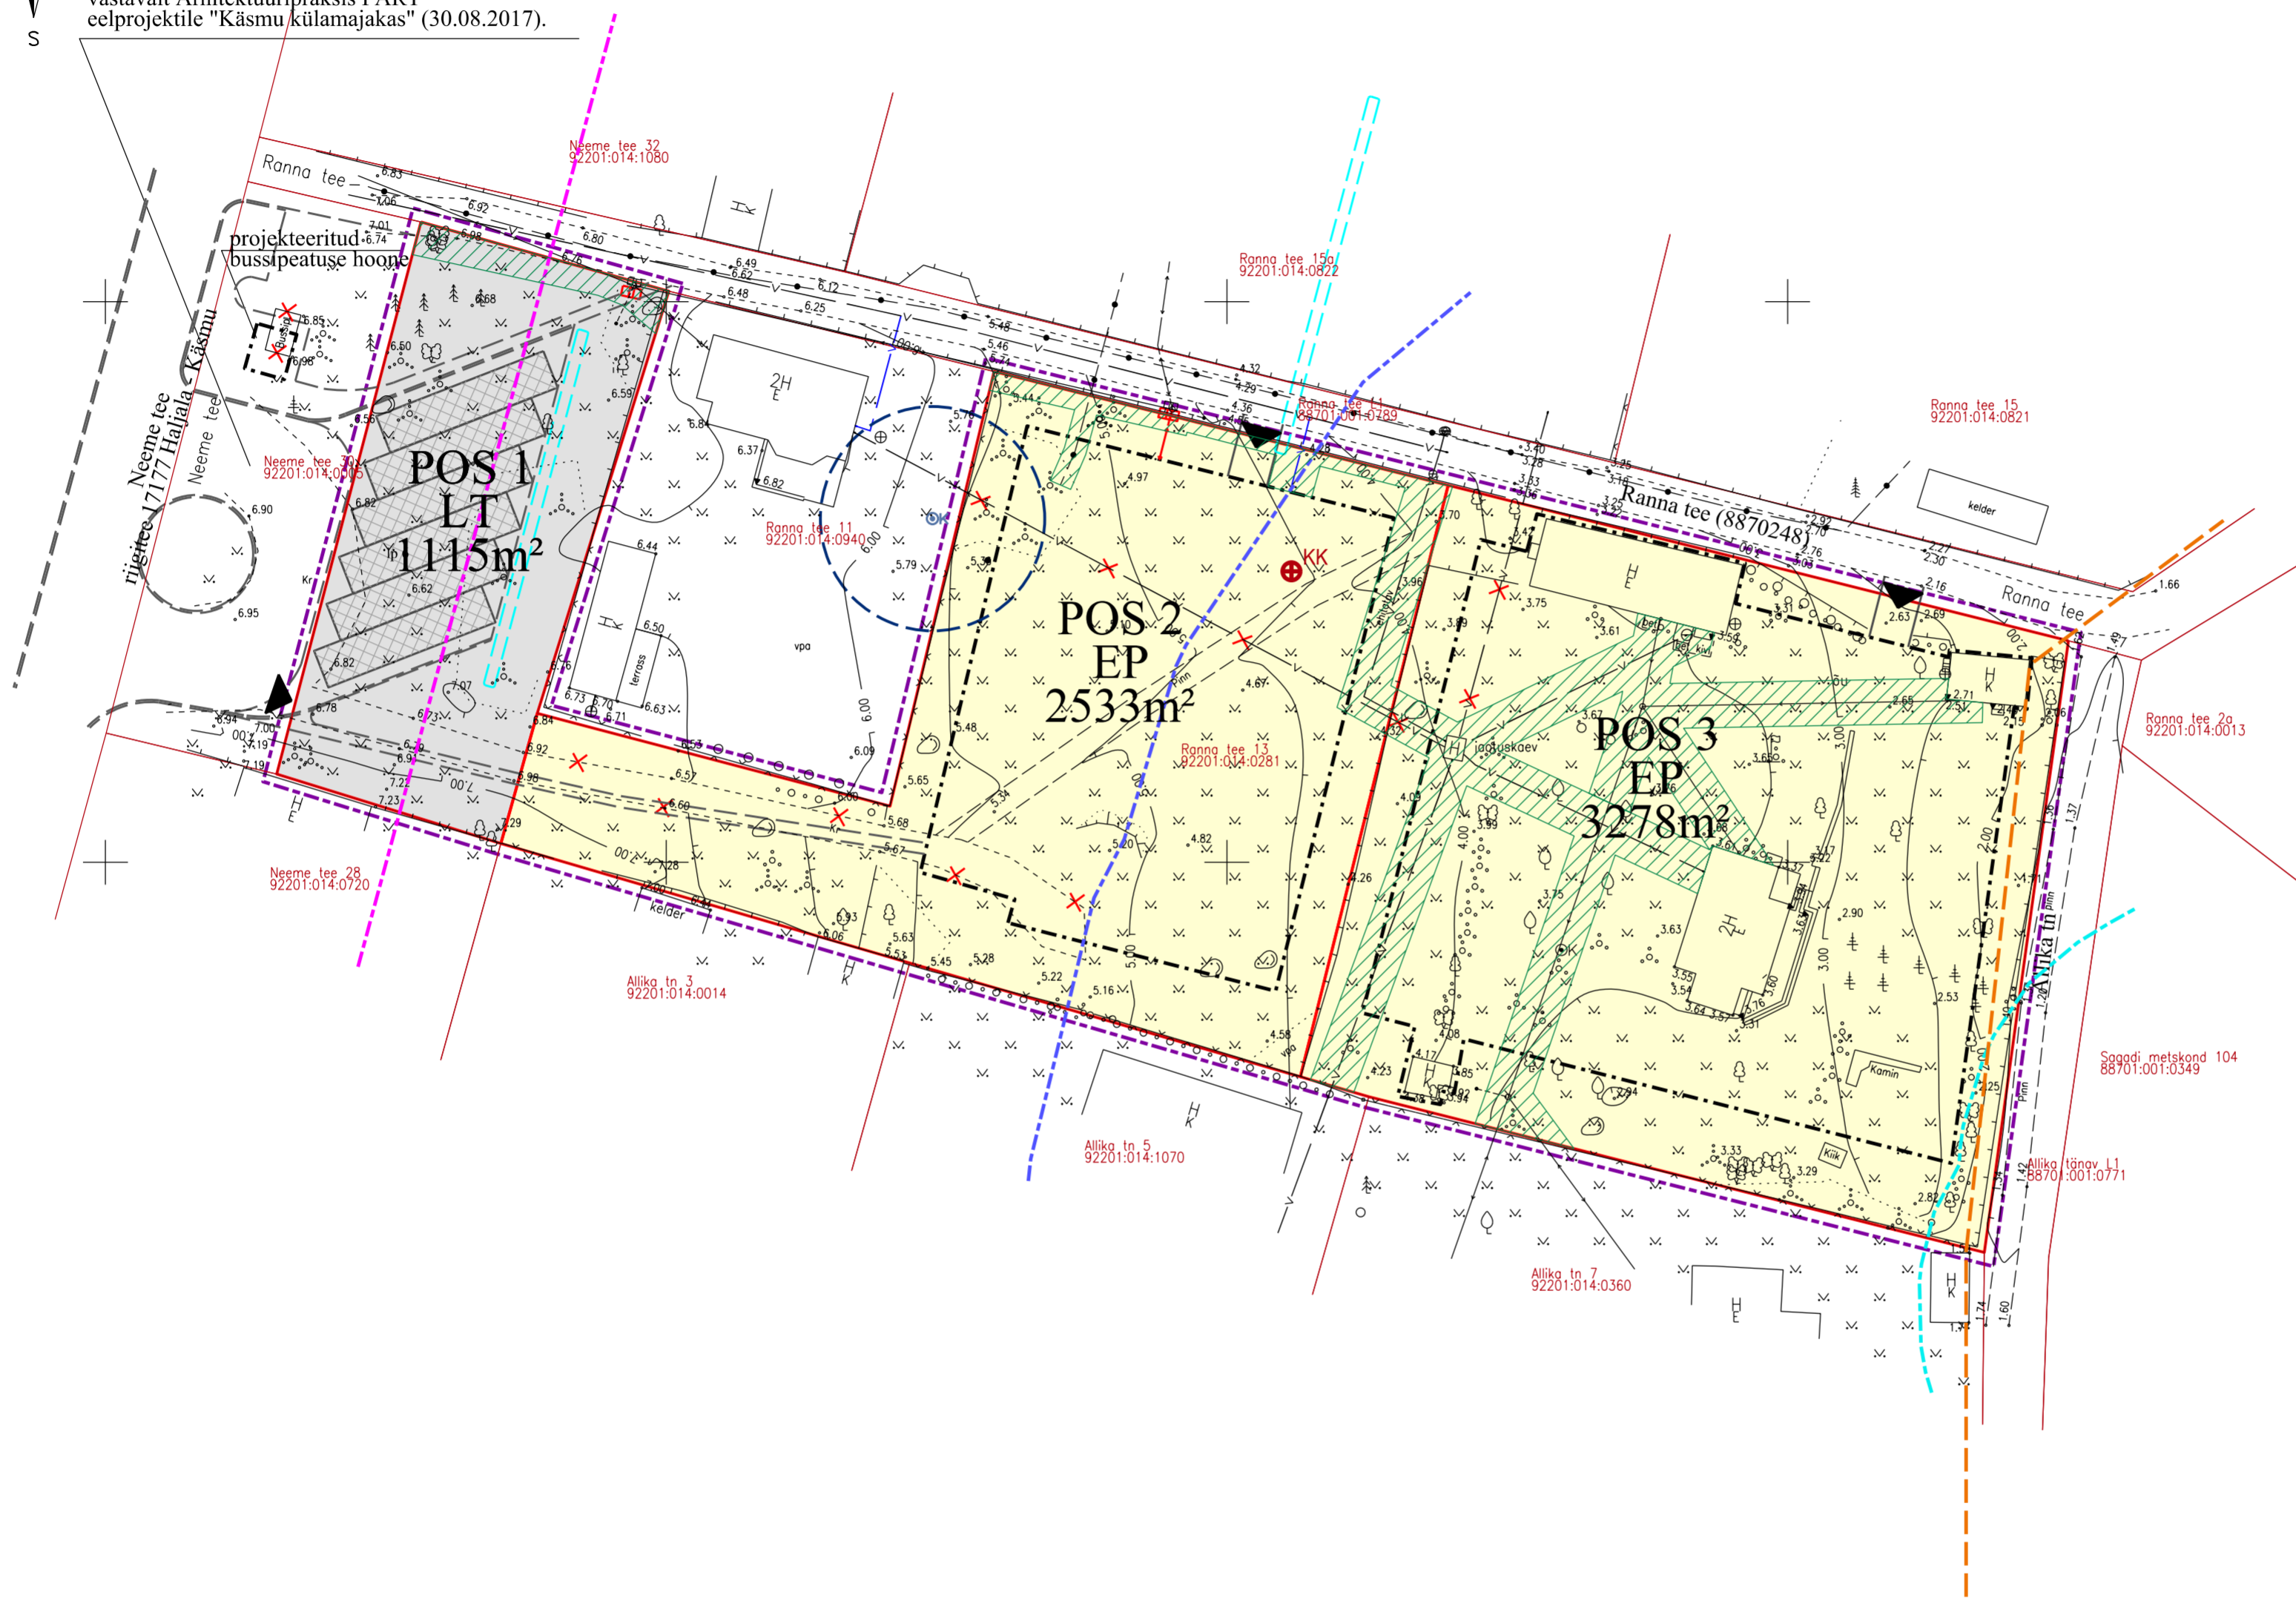

### LEPPEMÄRGID

- planeeringuala piir
- ol.ol. maaüksuse piir
- plan. maaüksuse piir
- Ranna tee 13 92201:014:0281 ol.ol. katastriüksuse nimetus
- ol.ol. katastriüksuse tunnus
- maantee kaitsevöönd - 30m äärmise sõiduraja välimisest servast
- Läänemere ranna või kalda ehituskeeluvöönd (100m)\*
- Läänemere ranna või kalda veekaitsevöönd (20m)
- varem väljakujunenud ehitusjoon
- EP plan. üksikelamu maa
- LT plan. tee ja tänava maa
- plan. krundi hoonestusala
- tehnovõrgu kaitsevöönd
- plan. juurdepääsutee
- plan. asfalt-/murukivikattega alad
- plan. parkimiskohad
- ol.ol. madalpinge maakaabel
- ol.ol. madalpinge õhuliin
- ol.ol. veetrass
- ol.ol. sidekaabel
- ol.ol. madalpingeõhuliin
- ol.ol. piire
- ol.ol. tänavavalgustus
- ol.ol. liitumiskilp
- plan. liitumiskilp
- ol.ol. kogumiskaev
- ol.ol. salvkaev
- salvkaevu hooldustsoon (10m)
- ⊕ plan. kogumiskaev
- plan. madalpinge maakaabel
- plan. veetrass
- plan. kraav
- x likv. objekt
- ▲ plan. juurdepääs krundile

\* PlanS §38 lg 4 p 11  
Ehituskeeld ei laiene tiheasustusalade ehituskeeluvööndis varem väljakujunenud ehitusjoonest maismaa suunas olemasolevate ehitiste vahele uue ehitise püstitamisele.

Koordinaadid L-EST97, kõrgused BK77

Vihula vald käsmu küla Ranna tee 13 Geoalus			Töö nr.	Leht	Möötkava
OÜ Gem-Geo EG10045699-0001 Rakvere Lai tn 14-18 tel.32 23310 info@gemgeo.ee			11082	1/1	1:500

<b>VIRU</b> VARAHALDUS Viru Varahaldus OÜ Võidu 3 Rakvere 44311 reg. kood 11292477 tel: +3725022067 email: info@varahaldus.ee	objekt		Hajjala vald, Käsmu küla Ranna tee 13 detailplaneering	
	töö nr.	81-0516	joonis	TEHNOVÕRGUD
	möötkava	1:500	detaillplaneeringu tootja	Mai Aavisto
	leht	4	staad.	DP
	kuupäev	09.04.2018	arhitekt	K. Jõemets