


address	krundi suurus	täisehituse %	hoonete arv krundil	sihtotsarve
Mustoja küla, Laine kinnistu	16 175 M2	2.1 %	2	E

	hoonestusalade pind	katuse kalle	harja kõrgus	korruselisus
elamu	120 m2	32-45°	6.5 m	1
abihoone	60 m2	32-45°	5.5 m	1

TINGMÄRGID:

	PLANEERITAVA ALA PIIR
	PLANEERINGUJÄRGSED HOONESTUSALAD
	LEPA
	OL. OL. ELEKTRI ALAJAAM
	OL.OL. ELEKTRI ÜHISÕHULIIN
	OL.OL. ELEKTRI ÜHISÕHULIINI SERVITUUT - 10M TELJEST
	EHITUSKEELUALA 1: Lahemaa RP kaitse all olev puistuala
	EHITUSKEELUALA 2: Mustoja küla rannaäärne ehitusjoon
	EHITUSKEELUALA 3: Läänemere ehituskeelu kaitseala vöönd- 100m
	MAHAVÕETAV OL.OL. MADAL METSISTUNUD VÕSA
	ÜHINE ÕUEALA PLANEERITAVA LISAHALJASTUSEGA
	PRÜGIKASTI ASUKOHT
	SISSESÕIDU TEE (SILLUTATUD ALA)
	OL.OLEV METSAAALUNE/PUISTUNE MURU (SÄILITAMISELE KUULUV, PEALE HOONESTAMIST TAASTATAKSE RIKUTUD ALAD)
	KRUNDILE PÄÄS
	VÕRKAED (TOON: METSAROHELINE)
	ROIGASAED AUTO- JA JALGVÄRAVAGA
	AUTODE PARKIMISALA
	OL.OL. JUURDEPÄÄS KRUNDILE
	PLANEERINGUJÄRGNE AIAALA (KUJUNDATAV), MURU (HOOLDATAV)
	LÄBIPÄÄSUALA, ROHUMAA (DP järgselt määratakse avalikku kasutusse)

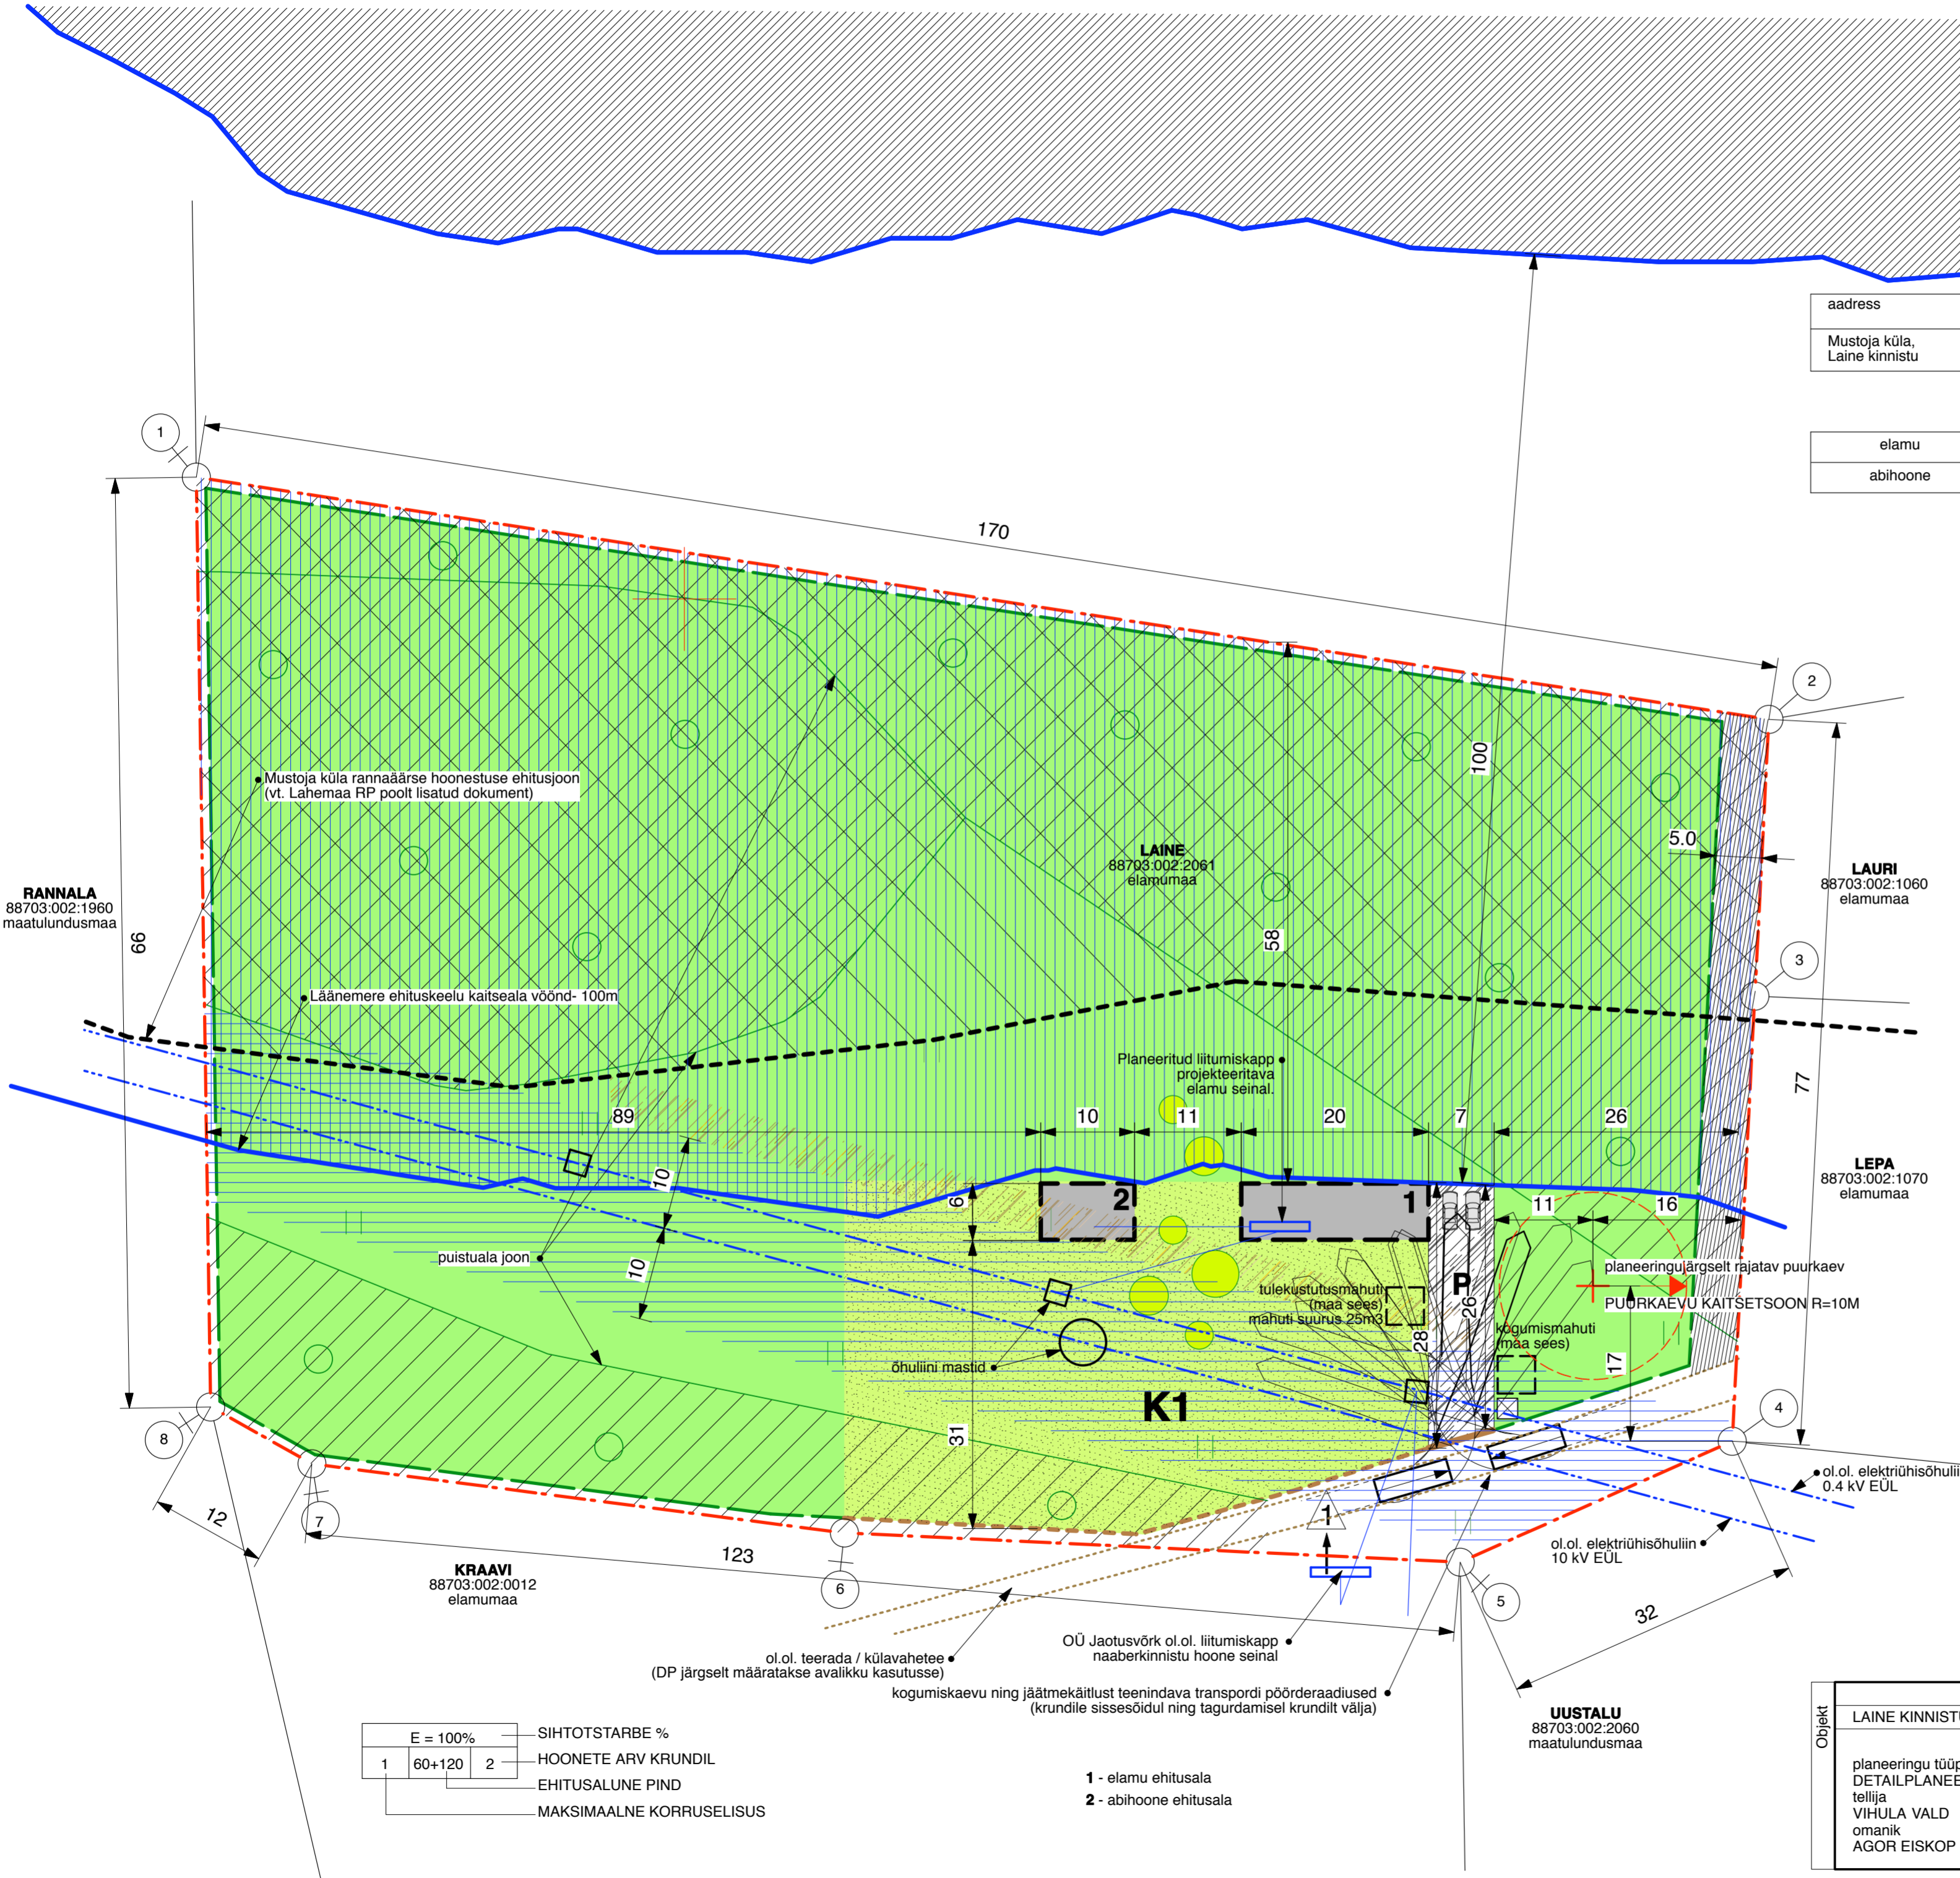

E = 100%	SIHTOTSTARBE %
1 60+120 2	HOONETE ARV KRUNDIL
	EHITUSALUNE PIND
	MAKSIMAALNE KORRUSELISUS

- 1 - elamu ehitusala
- 2 - abihoone ehitusala

Märkused

- käesoleva plaani juurde kuulub lahutamatu osana seletuskiri
- alusjoonisena on kasutatud krundi katastriüksuse asendiplaani, moodistatud OÜ Maamöödubüroo Abel ja Lumiste 25.08.2005.a. töö nr 5555
- kaldajoone positsiooni alusjoonisena on kasutatud MAA-AMETI kinnitatud väljavõtet 08.12.2008 (vt. lisatud joonis)

Objekt	LAINE KINNISTU	Projektseeria	KARISMA arhitektid OÜ	Joonis	PÕHIJOONIS
	planeeringu tüüp DETAILPLANEERING	maakond LÄÄNE-VIRUMAA	KARISMA arhitektid	möötkava	1:500
	telijä VIHULA VALD	vald VIHULA	ESKU 1-6, 11913, TALLINN MAIL risto@karisma.ee	kuupäev	12.12.2008
	omanik AGOR EISKOP	küla MUSTOJA	TEL +372 51 949 049 URL http://www.karisma.ee	staadium	E
			AUTOR Risto Parve	lehe nr	1
				töö nr	002-08DP