
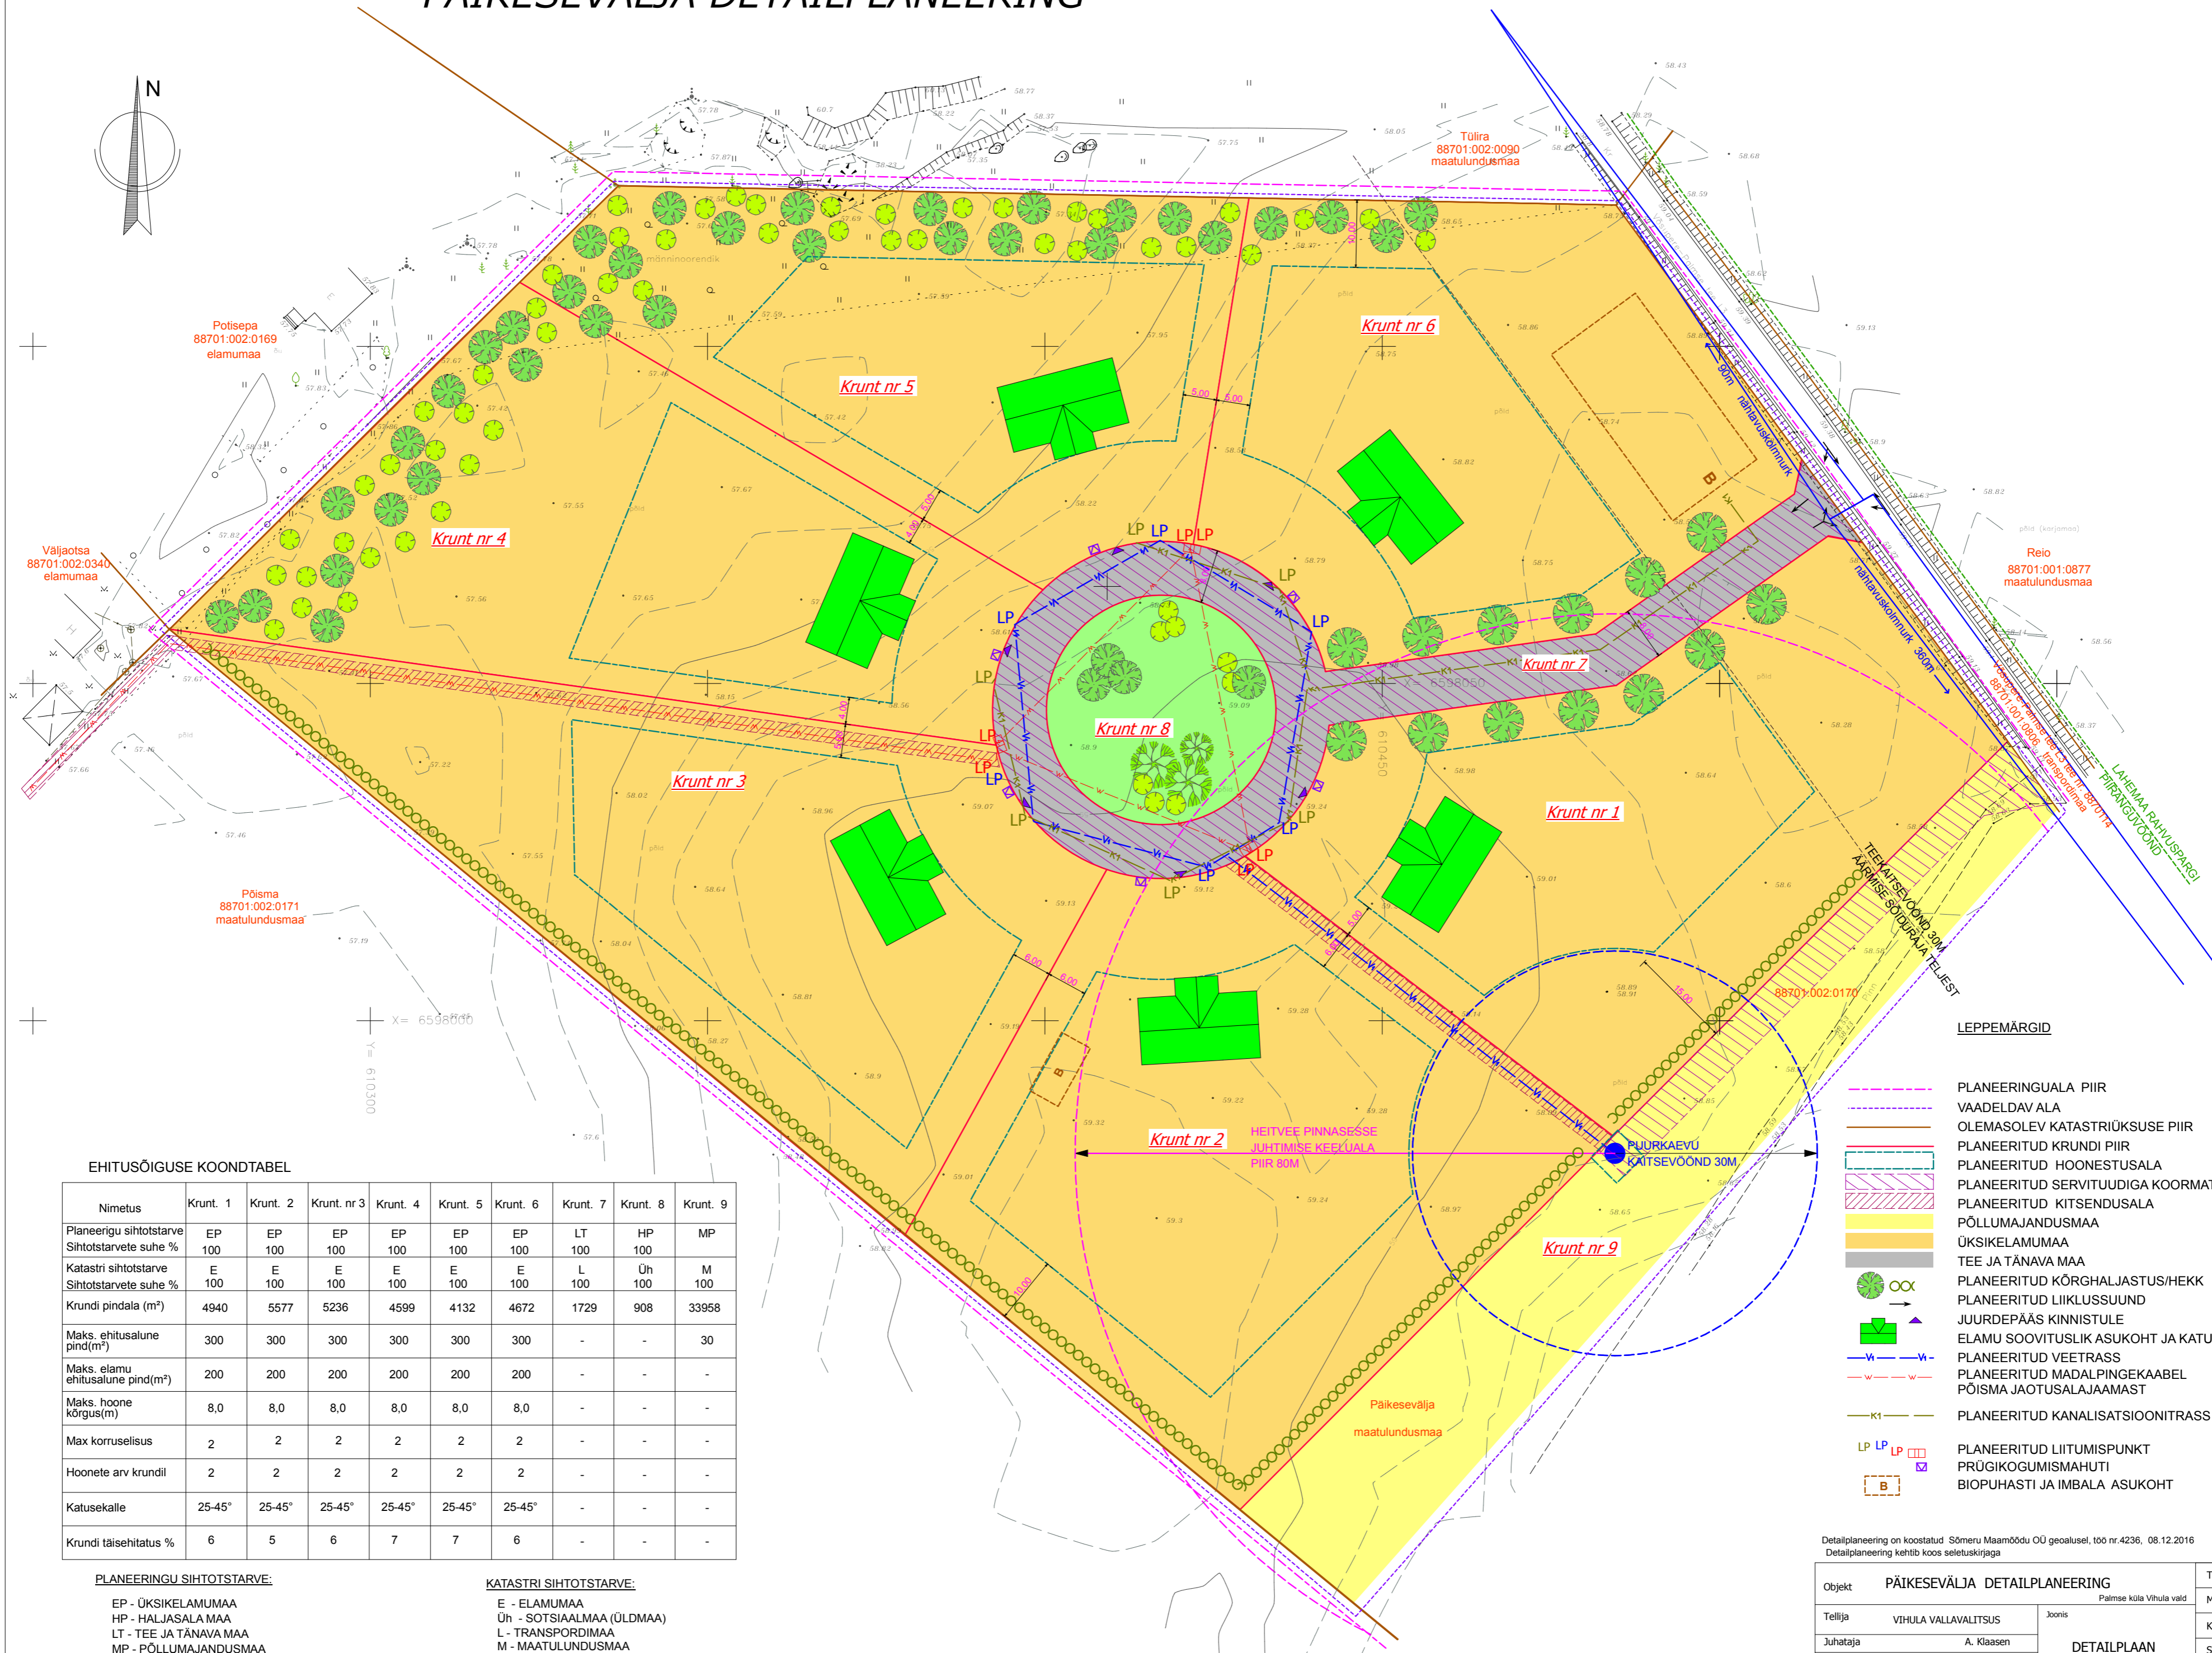


# PÄIKESEVÄLJA DETAILPLANEERING

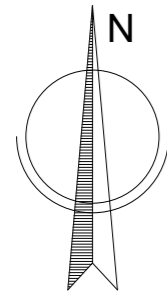

EHITUSÕIGUSE KOONDTABEL

Nimetus	Kruunt. 1	Kruunt. 2	Kruunt. nr 3	Kruunt. 4	Kruunt. 5	Kruunt. 6	Kruunt. 7	Kruunt. 8	Kruunt. 9
Planeerigu sihtotstarve	EP	EP	EP	EP	EP	EP	LT	HP	MP
Sihtotstarvete suhe %	100	100	100	100	100	100	100	100	100
Katastri sihtotstarve	E	E	E	E	E	E	L	Üh	M
Sihtotstarvete suhe %	100	100	100	100	100	100	100	100	100
Kruundi pindala (m <sup>2</sup> )	4940	5577	5236	4599	4132	4672	1729	908	33958
Maks. ehitusalune pind(m <sup>2</sup> )	300	300	300	300	300	300	-	-	30
Maks. elamu ehitusalune pind(m <sup>2</sup> )	200	200	200	200	200	200	-	-	-
Maks. hoone kõrgus(m)	8,0	8,0	8,0	8,0	8,0	8,0	-	-	-
Max korruselisus	2	2	2	2	2	2	-	-	-
Hoonete arv kruundil	2	2	2	2	2	2	-	-	-
Katusekalle	25-45°	25-45°	25-45°	25-45°	25-45°	25-45°	-	-	-
Kruundi täisehitatus %	6	5	6	7	7	6	-	-	-

**PLANEERINGU SIHTOTSTARVE:**

- EP - ÜKSİKELAMUMAA
- HP - HALJASALA MAA
- LT - TEE JA TÄNAVA MAA
- MP - PÖLLUMAJANDUSMAA

**KATASTRI SIHTOTSTARVE:**

- E - ELAMUMAA
- Üh - SOTSIALMAA (ÜLDMAA)
- L - TRANSPORDIMAA
- M - MAATULUNDUSMAA

**LEPPEMÄRGID**

- PLANEERINGUALA PIIR
- VAADELDAV ALA
- OLEMASOLEV KATASTRIÜKSUSE PIIR
- PLANEERITUD KRUNDI PIIR
- PLANEERITUD HOONESTUSALA
- PLANEERITUD SERVITUUDIGA KOORMATUD ALA
- PLANEERITUD KITSENDUSALA
- PÖLLUMAJANDUSMAA
- ÜKSİKELAMUMAA
- TEE JA TÄNAVA MAA
- PLANEERITUD KÕRGHALJASTUS/HEKK
- PLANEERITUD LIIKLUSSUUND
- JUURDEPÄÄS KINNISTULE
- ELAMU SOOVITUSLIK ASUKOHT JA KATUSEKALDE SUUND
- PLANEERITUD VEETRASS
- PLANEERITUD MADALPINGEKAABEL
- PÕISMA JAOTUSALAJAAMAST
- PLANEERITUD KANALISATSIOONITRASS
- PLANEERITUD LIITUMISPUUNKT
- PRÜGIKOGUMISMAHUTI
- BIOPUHASTI JA IMBALA ASUKOHT

Detailplaneering on koostatud Sõmeru Maamõdu OÜ geoloogilisel, töö nr.4236, 08.12.2016  
 Detailplaneering kehtib koos selletuskirjaga

Objekt	PÄIKESEVÄLJA DETAILPLANEERING		Töö nr.	799/0217	
Tellijaja	VIHULA VALLAVALITSUS	Joonis	Paimse küla Vihula vald	Mõõtkava	1/500
Juhataja	A. Klaasen	DETAILPLAAN		Kuupäev	04/05/2018
Joonestaja	S. Uuli			Staad.	DP
				Leht	3