


RANNAMÄNNI (88703:003:1105) KINNISTU DETAILPLANEERING KAREPA KÜLA VIHULA VALD

LEPPEMÄRGID

- planeeringuala piir
- ol.ol. maaüksuste piirid
- plan. maaüksuste piirid
- hoonestusala
- kohustuslik ehitusjoon
- Planeeritav tee
- ol.ol. haljasalad
- ol.ol. kruusakatendiga alad
- ei kaablite ja tehniliste trasside kaitseseoon
- puurkaevu sanitaarröönd
- plan. veetrassi servituudiala (1m kummalegi poole trassi telge)
- ol.ol. drenaaž
- planeeritav veetrass
- ol.ol. elektri õhuliin
- planeeritav elektri kaabel
- planeeritav puurkaev
- pl. prügikast
- juurdepääs krundile
- liiklus
- pos. number
- kinnistu peakraan
- planeeritava reovee kogumiskaevu võimalik asukoht

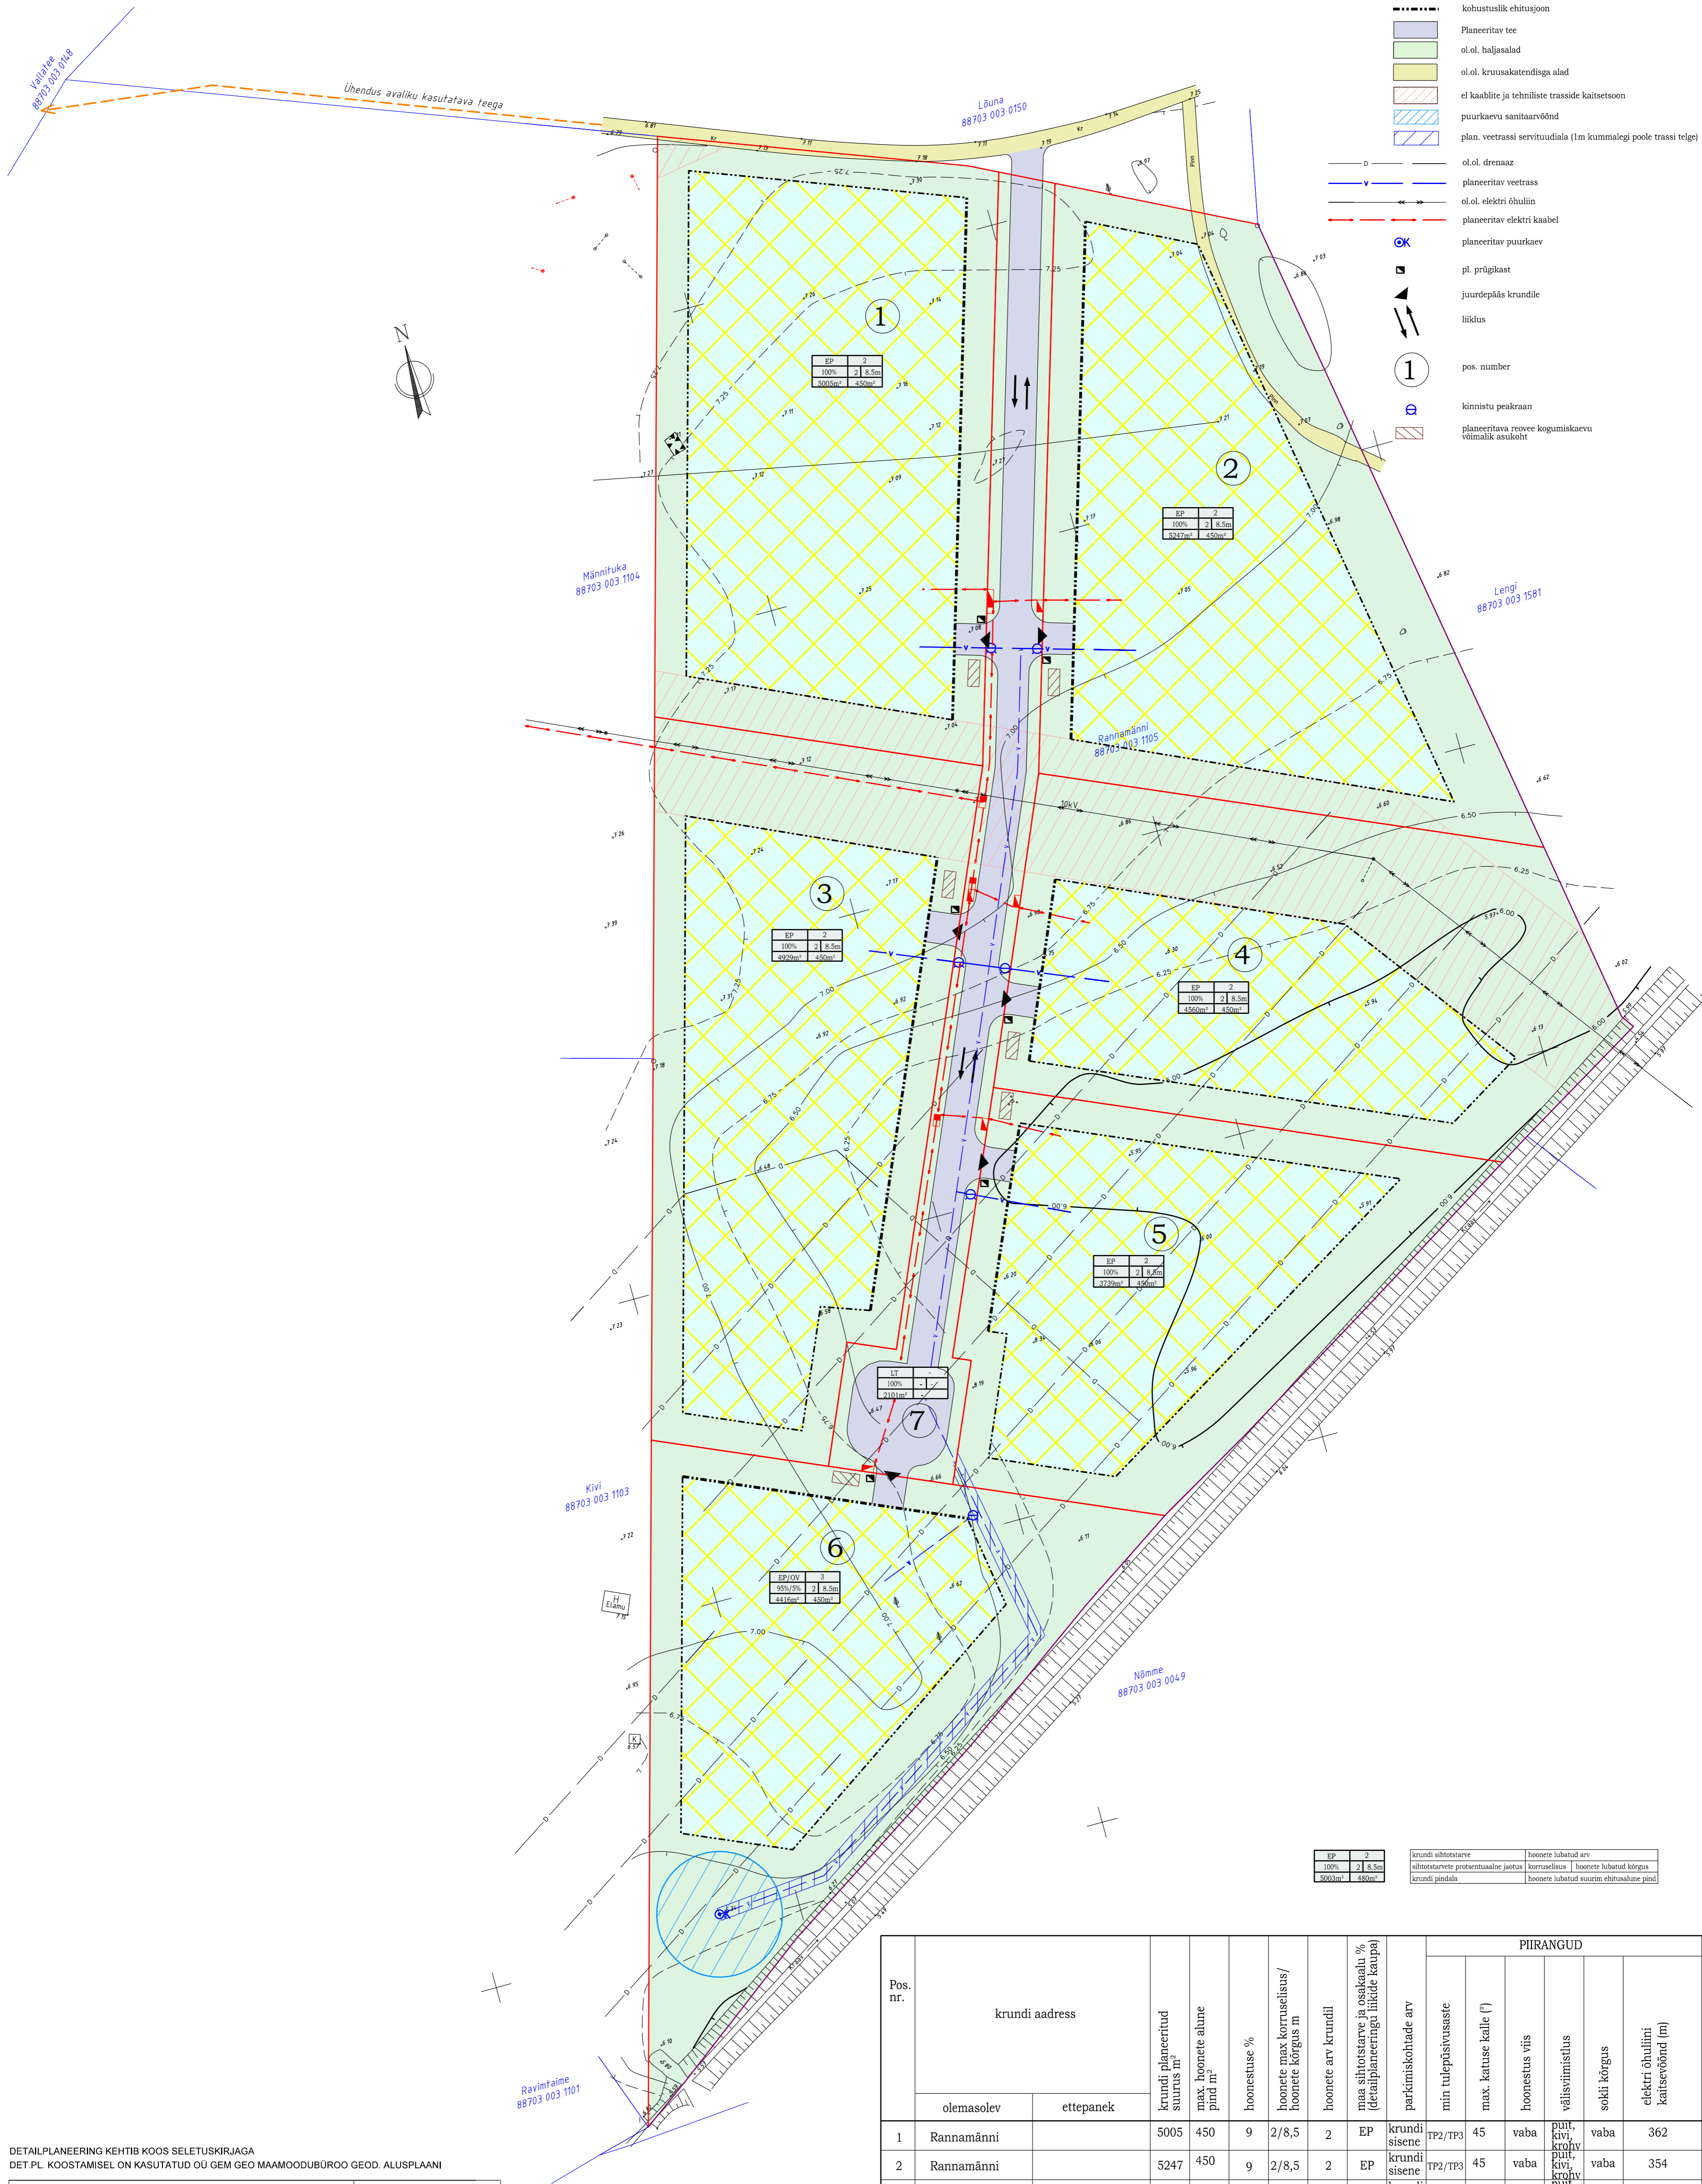

EP	2	krundi sisetarve	hoonete lubatud arv
100%	2	sihtotstarvete protentsuaalne jaotus	hoonete lubatud kõrgus
5000m²	480m²	krundi pindala	hoonete lubatud suurim ehitusala pind

Pos. nr.	krundi address		krundi planeeritud suurus nr	max. hoonete alune pind m²	hoonestuse %	hoonete max korruselisus/hoonete kõrgus m	hoonete arv krundil	maa sihtotstarve ja osakaalu % (detailplaneeringu lihtsude kaupa)	parkimiskohtade arv	PIIRANGUD					
	olemasolev	ettepanek								min tulupidavusaste	max. katuse kalde (°)	hoonestus viis	välisviimistlus	sokli kõrgus	elektri õhuliini kaitsesevõnd (m)
1	Rannamänni		5005	450	9	2/8,5	2	EP	krundi sisene	TP2/TP3	45	vaba	puh, kiv, krohv	vaba	362
2	Rannamänni		5247	450	9	2/8,5	2	EP	krundi sisene	TP2/TP3	45	vaba	puh, kiv, krohv	vaba	354
3	Rannamänni		4929	450	10	2/8,5	2	EP	krundi sisene	TP2/TP3	45	vaba	puh, kiv, krohv	vaba	785
4	Rannamänni		4560	450	10	2/8,5	2	EP	krundi sisene	TP2/TP3	45	vaba	puh, kiv, krohv	vaba	1862
5	Rannamänni		3739	450	12	2/8,5	2	EP	krundi sisene	TP2/TP3	45	vaba	puh, kiv, krohv	vaba	-
6	Rannamänni		4416	450	10	2/8,5	3	EP/OV/95/5	krundi sisene	TP2/TP3	45	vaba	puh, kiv, krohv	vaba	-
7	Rannamänni		2101	-	-	-	-	LT	-	-	-	-	-	-	199

DETAILPLANEERING KEHTIB KOOS SELETUSKIRJAGA
DET.PL. KOOSTAMISEL ON KASUTATUD OÜ GEM GEO MAAMOODUBÜROO GEOD. ALUSPLAANI

Vihula vald, Karepa küla, RANNAMÄNNI (88703:003:1105), kinnistu		
DETAILPLANEERING		
Tellijä	Vihula vald	PÕHIJONIS
Vastutav isik	Matti Jõe	
Joonestaja	Peep Üring	Staad. DP
Töö nr.	10/001	Möötkava 1/500
		Kuupaev 04.04.10
		Leht 1

TARVAPROJEKT OÜ / TALLINNA tn-21 RAKVERE 44311 / telefon 32 40937 email: tarvaprojekt@tarvaprojekt.ee / MTR registreerimis nr. EEP000930