

Käsmu laht

- LEPPEMÄRGID**
- PLANEERINGUALA PIIR
  - OL.OL. KINNISTU PIIR
  - PLAN. KINNISTU PIIR
  - SOOME LAHE KALDA PIIRANGUVÖÖND 50M VEEPIIRIST
  - SOOME LAHE KALDA EHITUSKEELUVÖÖND 50M VEEPIIRIST
  - VEEKAITSEVÖÖND, 20M VEEPIIRIST
  - OLEMASOLEVAD HOONED
  - OL. OLEV ASFALKATTEGA ALA
  - PLAN. HOONESTUSALA
  - ELAMUMAA / PEREELAMU MAA
  - TRANSPORDIMAA / TEE JA TÄNAVA MAA
  - OL.OL. VEETRASS
  - OL.OL. KANALISATSIOONITRASS
  - OL.OL. SIDETRASS
  - OL.OL. SIDE ÕHULIIN
  - OL.OL. MADALPINGEKAABEL
  - OL.OL. MADALPINGE ÕHULIIN
  - KAVAND. MADALPINGEKAABEL
  - LIKV. TRASSID, HALJASTUS
  - JUURDEPÄÄS KINNISTULE
  - SOOVITUSLIK HOONE ASUKOHT, KATUSEKALDE SUUND



**EHITUSÕIGUSE KOONDTABEL**

Krundi nr.	Planeerigu sihtotstarve	Sihtotstarvete suhe %	Katastri sihtotstarve	Sihtotstarvete suhe %	Krundi pindala (m²)	Max hoone ehitise-alune pind (m²)	Krundi taisehitatuse %	Max korruselisus	Hoone arvu krundil	Lubatud Hoone kõrgus	Katusekalde
1.	EP	100	E	100	2547	310	12	2	4	7,5	35-40°
2.	EP	100	E	100	3756	470	13	2	5	7,5	35-40°
2.a	EP	100	E	100	168	-	-	-	-	-	-
3.	EP	100	E	100	3421	200	6	2	5	7,5	35-40°
3a.	EP	100	E	100	168	-	-	-	-	-	-
4.	LT	100	L	100	1387	-	-	-	-	-	-
5.	EP	100	E	100	1687	190	11	2	2	7,5	35-40°

Märkus: Krundid 2 ja 2a; 3 ja 3a liidetakse

Planeeringu sihtotstarve: EP- pereelamumaa, LT- tee- ja tänava maa  
 Katastri sihtotstarve: E- elumumaa, L- transpordimaa

**PLANEERITUD KRUNDI EHITUSÕIGUS:**

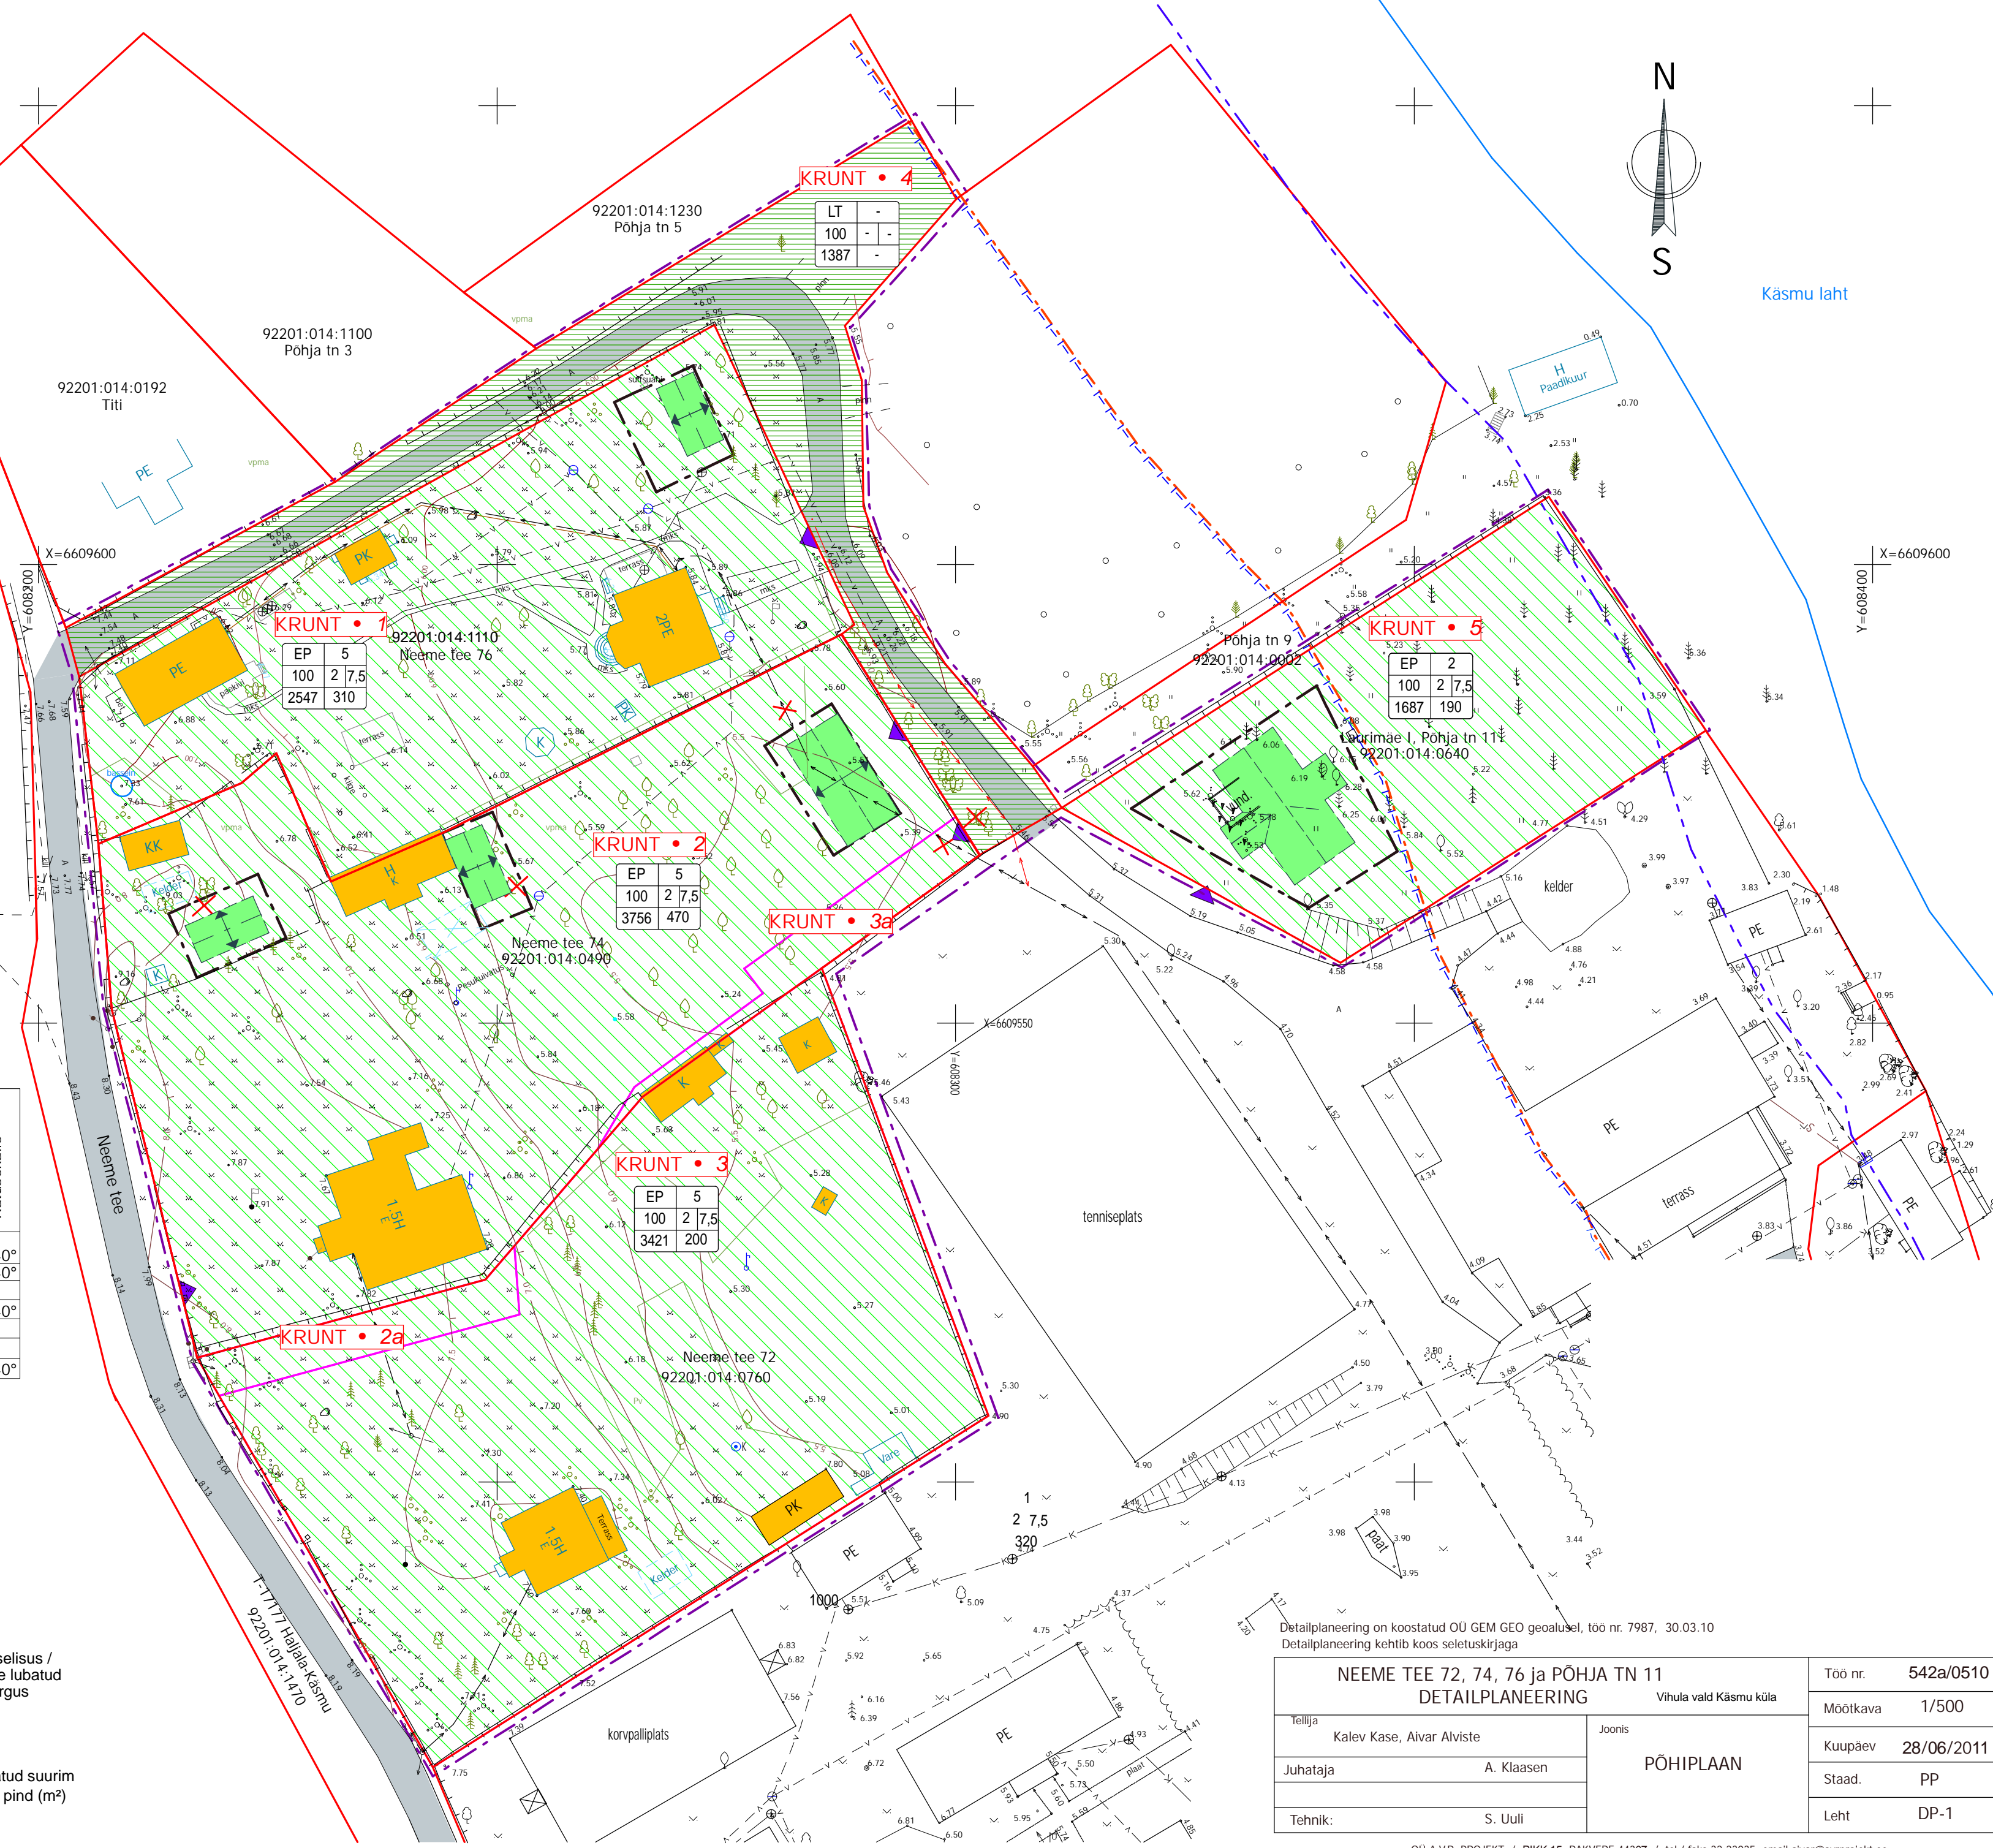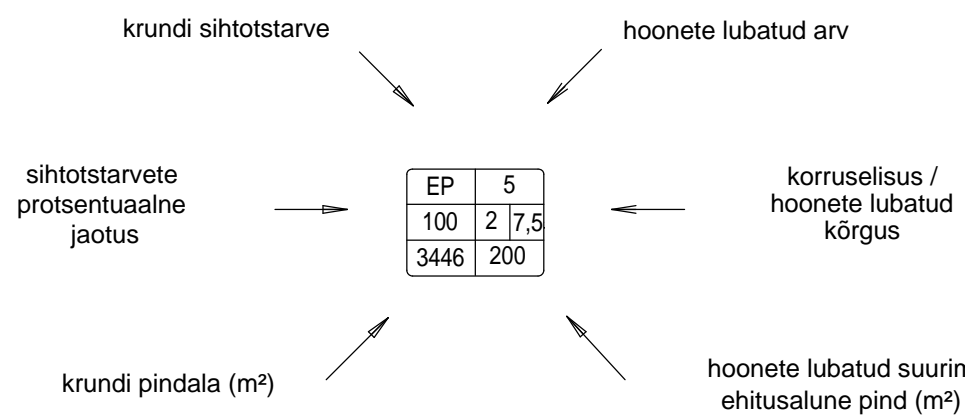

Detailplaneering on koostatud OÜ GEM GEO geoloogilisel, töö nr. 7987, 30.03.10  
 Detailplaneering kehtib koos seletuskirjaga

<b>NEEME TEE 72, 74, 76 ja PÕHJA TN 11</b>		TOO nr.	542a/0510		
<b>DETAILPLANEERING</b>		Vihula vald Käsmu küla	Möötkava	1/500	
Tellijä	Kalev Kase, Aivar Alviste	Joonis	Kuupäev	28/06/2011	
Juhataja	A. Klaasen	<b>PÕHIPLAAN</b>		Staad.	PP
Tehnik:	S. Uuli			Leht	DP-1