


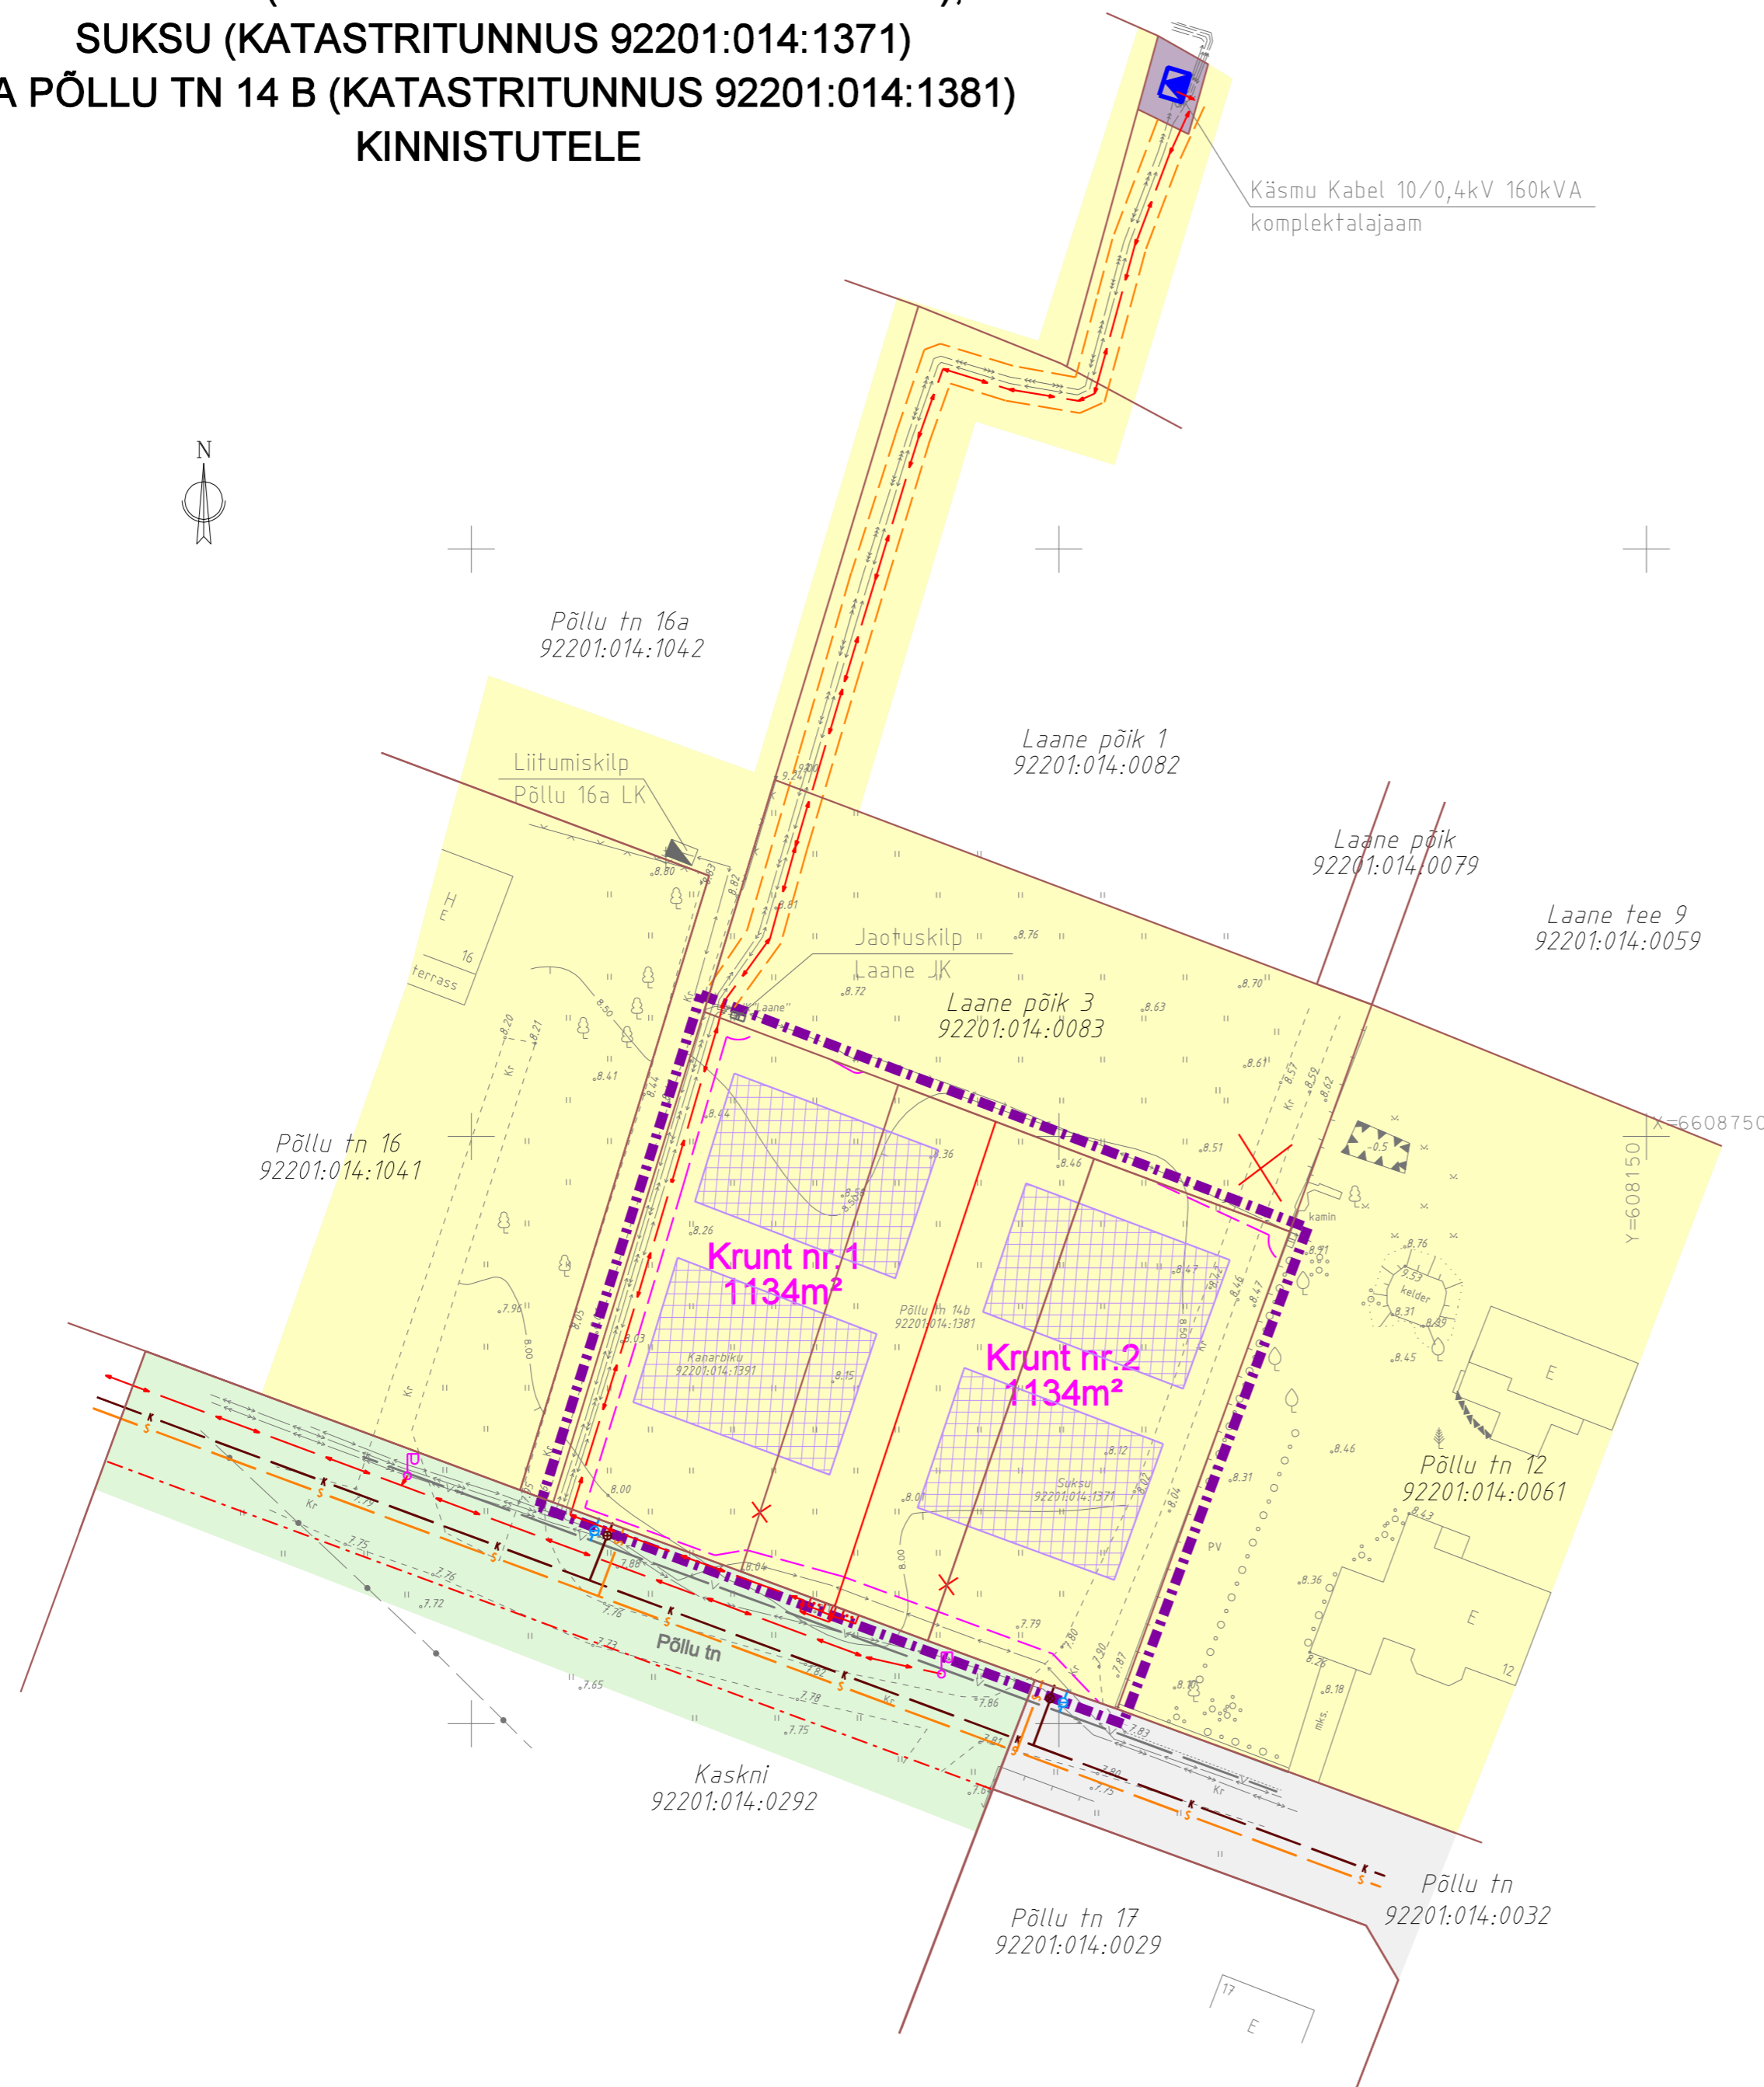


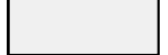
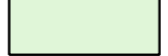



 














 


DETAILPLANEERING KÄSMU KÜLA
KANARBIKU (KATASTRITUNNUS 92201:014:1391),
SUKSU (KATASTRITUNNUS 92201:014:1371)
JA PÖLLU TN 14 B (KATASTRITUNNUS 92201:014:1381)
KINNISTUTELE



Käsmu Kabel 10/0,4kV 160kVA
komplektalajaam

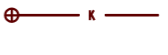LEPPEMÄRGID

-  PLANEERINGUALA PIIR
-  OL. OL. MAAÜKSUSE PIIRID
-  PLAN. MAAÜKSUSE PIIRID
-  PÖLLU TN. DETAILPLANEERINGUGA
PROJ. MAAÜKSUSE PIIR
-  ELAMUMAA (PEREELAMU MAA)
-  TRANSPORDIMAA (TEE JA TÄNAVA MAA)
-  MAATULUNDUSMAA (LOODUSLIK HALJASMAA,
METSAMAJANDUSMAA)
-  TOOTMISMAA (ELEKTRIENERGIA TOOTMISE
JA JAOTAMISE EHTISE MAA)
-  PLAN. HOONESTUSALA
-  OL. OL. SIDETRASS
-  OL. OL. VEETRASS
-  OL. OL. MADALPINGEKAABEL
-  OL. OL. KÕRGEPINGEKAABEL
-  OL. OL. PIIRE
-  VÄLISVÕRKUDE KITSENDUSALA
-  KÄSMU KÜLA RANNIKO / LAANE TEE 9a
MAAÜKSUSE DETAILPLANEERINGUGA
KEHTESTATUD ELEKTRIMAAKAABLITE KITSENDUSALA
-  OL. OL. KÕRGHALJASTUS
-  LIKV. KINNISTUPIIR/ TEE
-  PLAN. TÄNAVAVALGUSTUS
-  PLAN. SIDETRASS
-  PLAN. MADALPINGEKAABEL
-  PLAN. VEETRASS LIITUMISPUNKTIGA
-  PLAN. KANALISATSIOONITRASS LIITUMISPUNKTIGA
-  PLAN. JAOTUSKILP
-  PLAN. LIITUMISKILP
-  Kruut nr. 1
1134m² PLAN. KRUNDI NUMBER JA PINDALA

DETAILPLANEERING KEHTIB KOOS SELETUSKIRJAGA

DET. PL. KOOSTAMISEL ON KASUTATUD OÜ GEM-GEO MAAMÕÖDUBÜROO GEOD. ALUSPLAANI

<p>OÜ PROJEKTEERIMIS- KESKUS</p> <p>Tallinna tn 21 44311 RAKVERE projekteerimiskeskus@gmail.com tel ja fax 324 4944, 53 3022 90 REITER registr. nr. EEP000183 www.projekteerimiskeskus.ee</p>	<p>DETAILPLANEERING KÄSMU KÜLA KANARBIKU (KATASTRITUNNUS 92201:014:1391), SUKSU (KATASTRITUNNUS 92201:014:1371) JA PÖLLU TN 14 B (KATASTRITUNNUS 92201:014:1381) KINNISTUTELE</p> <p>Asukoht: Vihula vald, Käsmu küla, Põllu 14b, Suksu ja Kanarbiku</p>	
	<p>Tellijä: Maie Nissinen, Arvi Toom</p>	<p>Joonis</p>
<p>Juhataja K. Oisma</p> <p>Koostaja R. Efert</p>	<p>TEHNOVÕRGUD JA SIHTOTSTARBED</p>	