


KINGU KINNISTU DETAILPLANEERING

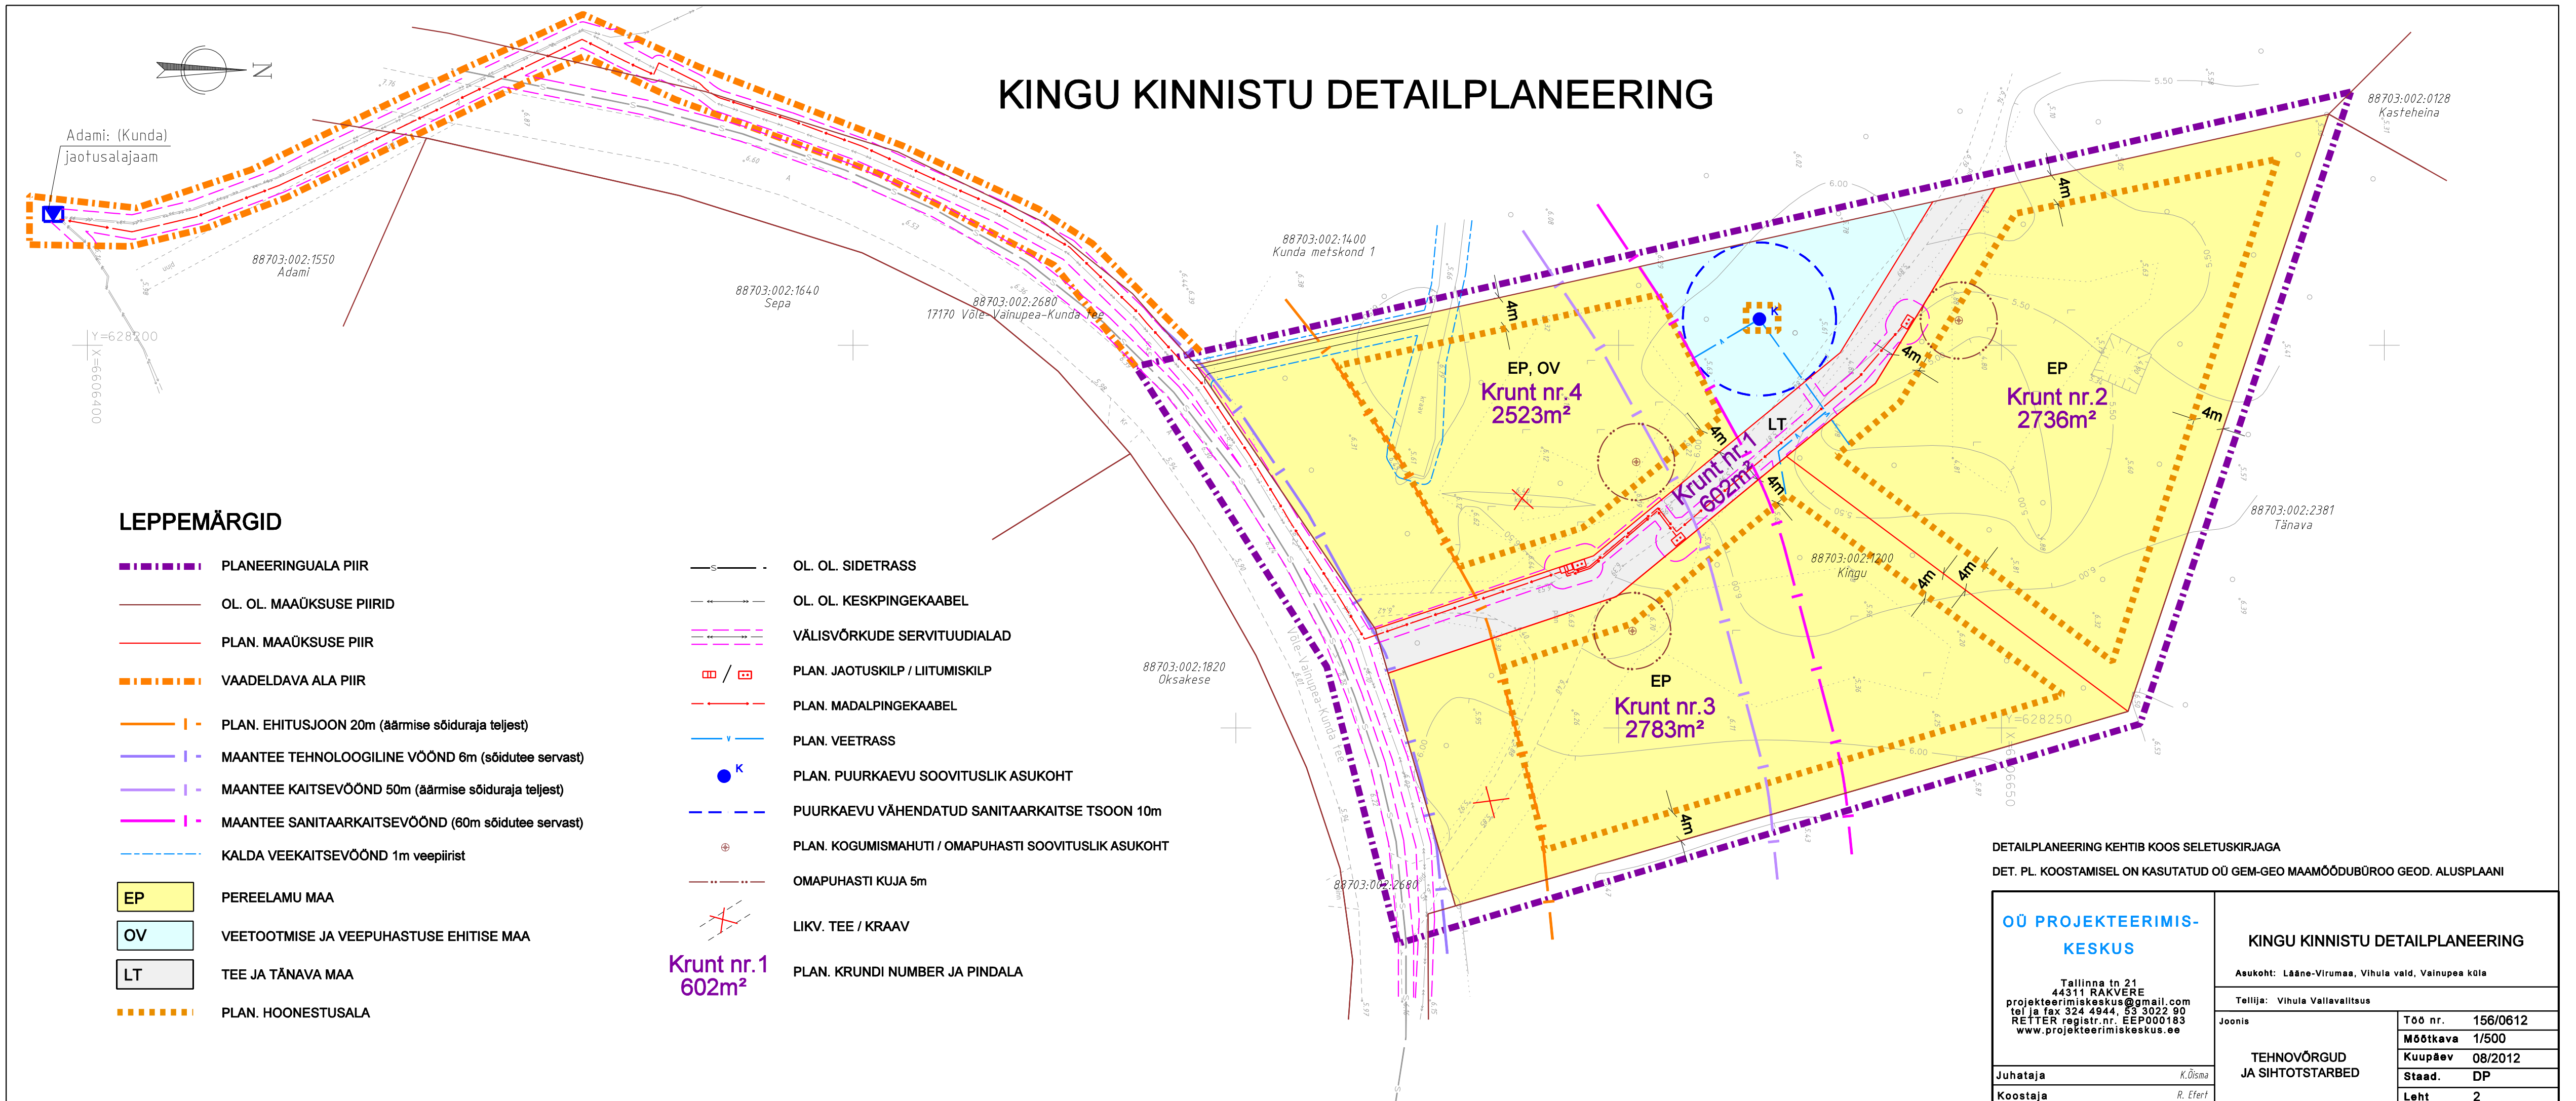

LEPPEMÄRGID

- | | | | |
|--|---|--|--|
| | PLANEERINGUALA PIIR | | OL. OL. SIDETRASS |
| | OL. OL. MAAÜKSUSE PIIRID | | OL. OL. KESKPINGEKAABEL |
| | PLAN. MAAÜKSUSE PIIR | | VÄLISVÕRKUDE SERVITUUDIALAD |
| | VAADELDAVA ALA PIIR | | PLAN. JAOTUSKILP / LIITUMISKILP |
| | PLAN. EHITUSJON 20m (äärmise sõiduraja teljest) | | PLAN. MADALPINGEKAABEL |
| | MAANTEE TEHNOLOOGILINE VÕOND 6m (sõidutee servast) | | PLAN. VEETRASS |
| | MAANTEE KAITSEVÕOND 50m (äärmise sõiduraja teljest) | | PLAN. PUURKAEVU SOOVITUSLIK ASUKOHT |
| | MAANTEE SANITAARKAITSEVÕOND (60m sõidutee servast) | | PUURKAEVU VÄHENDATUD SANITAARKAITSE TSOON 10m |
| | KALDA VEEKAITSEVÕOND 1m veepiirist | | PLAN. KOGUMISMAHUTI / OMAPUHASTI SOOVITUSLIK ASUKOHT |
| | PEREELAMU MAA | | OMAPUHASTI KUJJA 5m |
| | VEETOOTMISE JA VEPUHASTUSE EHTISE MAA | | LIKV. TEE / KRAAV |
| | TEE JA TÄNAVA MAA | | PLAN. KRUNDI NUMBER JA PINDALA |
| | PLAN. HOONESTUSALA | | |

DETAILPLANEERING KEHTIB KOOS SELETUSKIRJAGA
DET. PL. KOOSTAMISEL ON KASUTATUD OÜ GEM-GEO MAAMÕÖDUBÜROO GEOD. ALUSPLAANI

OÜ PROJEKTEERIMIS- KESKUS Tallinna tn 21 44311 RAKVERE projekteamiskeskus@gmail.com tel ja fax 324 4944, 53 3022 90 REITER registr.nr. EEP000183 www.projekteerimiskeskus.ee		KINGU KINNISTU DETAILPLANEERING Asukoht: Lääne-Virumaa, Vihula vald, Vainupee küla	
		Tellija: Vihula Vallavalitsus	
Juhataja: K. Bisma Koostaja: R. Eferl		Tehnovoõrgud JA SIHTOTSTARBED	Töö nr. 156/0612 Mootkava 1/500 Kuupäev 08/2012 Staad. DP Leht 2