
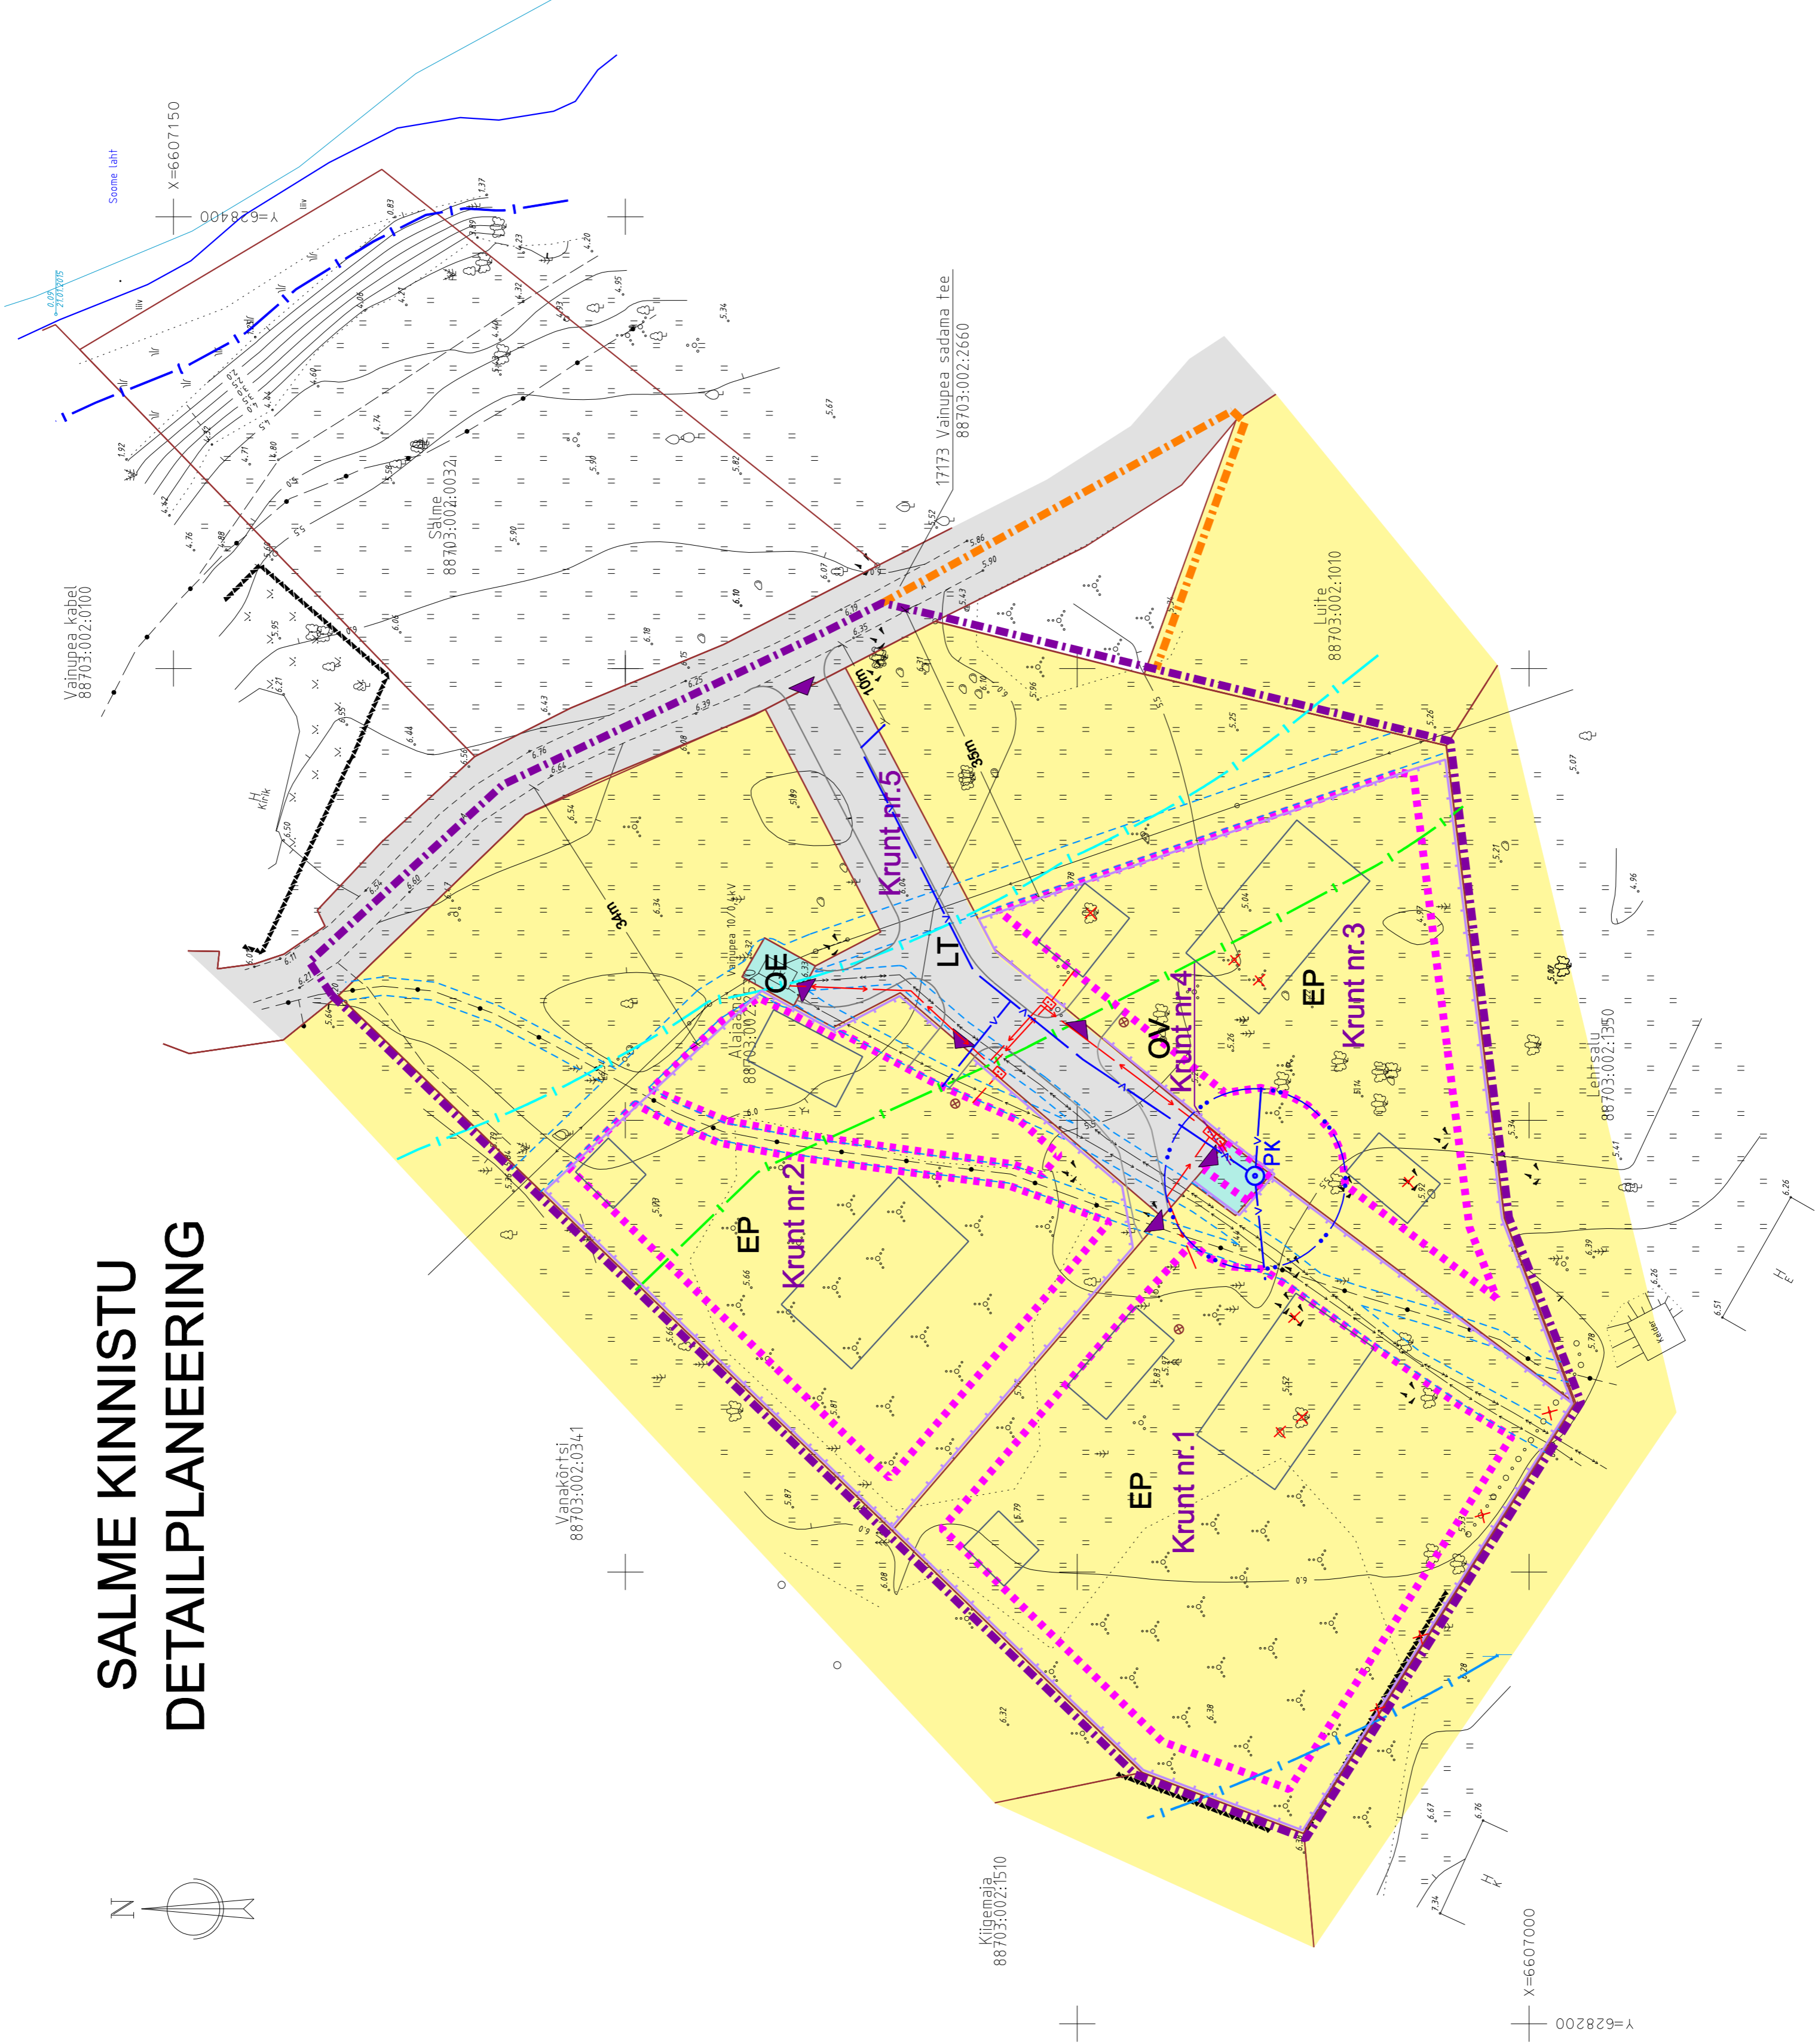


SALME KINNISTU DETAILPLANEERING

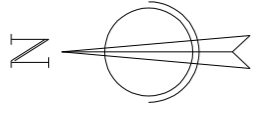

LEPPEMÄRGID

- PLANEERINGUALA PIIR
- VAADELDAVA ALA PIIR
- OLEMASOLEV MAAÜKSUSE PIIR
- JUURDEPÄÄS KRUNDILE
- PLANEERITUD HOONESTUSALA
- PLANEERITUD HOONE SOOVITUSLIK ASUKOHT
- PÕHIKAARDILE KANTUD VEEPIIR / VIHULA VALLA PIIR
- KALLASRADA 10m
- RANNA VÕI KALDA EHTUSKEELUVÕOND 100m
- RANNA VÕI KALDA PIIRANGUVÕOND 200m
- RIGIIMAANTE TEE KAITSEVÕOND 50m
- VÄLISVÕRKUDE KITSENDUSALA
- PLANEERITUD PUURKAEV
- PUURKAEVU SANITAARKAITSEALA VÄHENDAMISE ETTEPANEK 10m
- TULEKUSTUTUSVEE MAHUTI ASUKOHT
- PLANEERITUD VEETORU
- PLANEERITUD KOGUMISMAHUTI
- PLANEERITUD MADALPINGE KAABELLIIN
- PLANEERITUD JAOTUSKILPI/LIITUMISKILP
- PLANEERITUD PIIRE
- OLEMASOLEV MADALPINGE ÕHULIIN POSTIGA
- OLEMASOLEV MADALPINGE KAABELLIIN
- OLEMASOLEV KESKPINGE KAABELLIIN
- OLEMASOLEV SIDEKAABELLIIN
- LIKVIDEERITAV HEKK, KIVIAED
- ÜKSIKELAMU MAA
- VEE TOOTMISE JA JAOTAMISE EHTITISE MAA
- ELEKTRIENERGIA TOOTMISE JA JAOTAMISE EHTITISE MAA
- TEE JA TÄNAVA MAA-ALA
- KRUNDI NUMBER

Kruunt nr.3

EP
OV
OE
LT

DETAILPLANEERING KEHTIB KOOS SELETUSKIRJAGA
DETPL. KOOSTAMISEL ON KASUTATUD OÜ Geom-Geo GEOD. ALUSPLAANI: 100 nr 10094; moodsil. 21.01.2015

**OÜ PROJEKTEERIMIS-
KESKUS**

**SALME KINNISTU
DETAILPLANEERING**

Lei 14-18
44308 RAKVERE
projektorid@rakvere.ee
MTR registr.nr. EEP000183
www.projekteerimiskeskus.ee

Asukoht: Viuhla vald, Vainupea küla, Salme kd
Tellija: Viuhla Vallavalitsus
Joonis

Juhataja
Koostaja

TEHNOVÕRGLUD JA
MAKASÜSUSE
SIHTOTSUSTABED

Töö nr. 1750115
Mõõtkava 1/500
Kuupäev 18.01.2017
Staad. DP
Leht 2