


POS.	AADRESS	KINNISTU PINDALA	HOONETE ARV KRUNDIL	KINNISTU SIHTOTSTARVE ja PROTSENT	KATASTRÜKSUSE NUMBER	UUS KINNISTU NR.
1.	VIHULA VALD, VERGI KÜLA, PRESSI MÜ	2771 m <sup>2</sup>	0	MAATULUNDUSMAA 100%	88703:001:2323	1345131

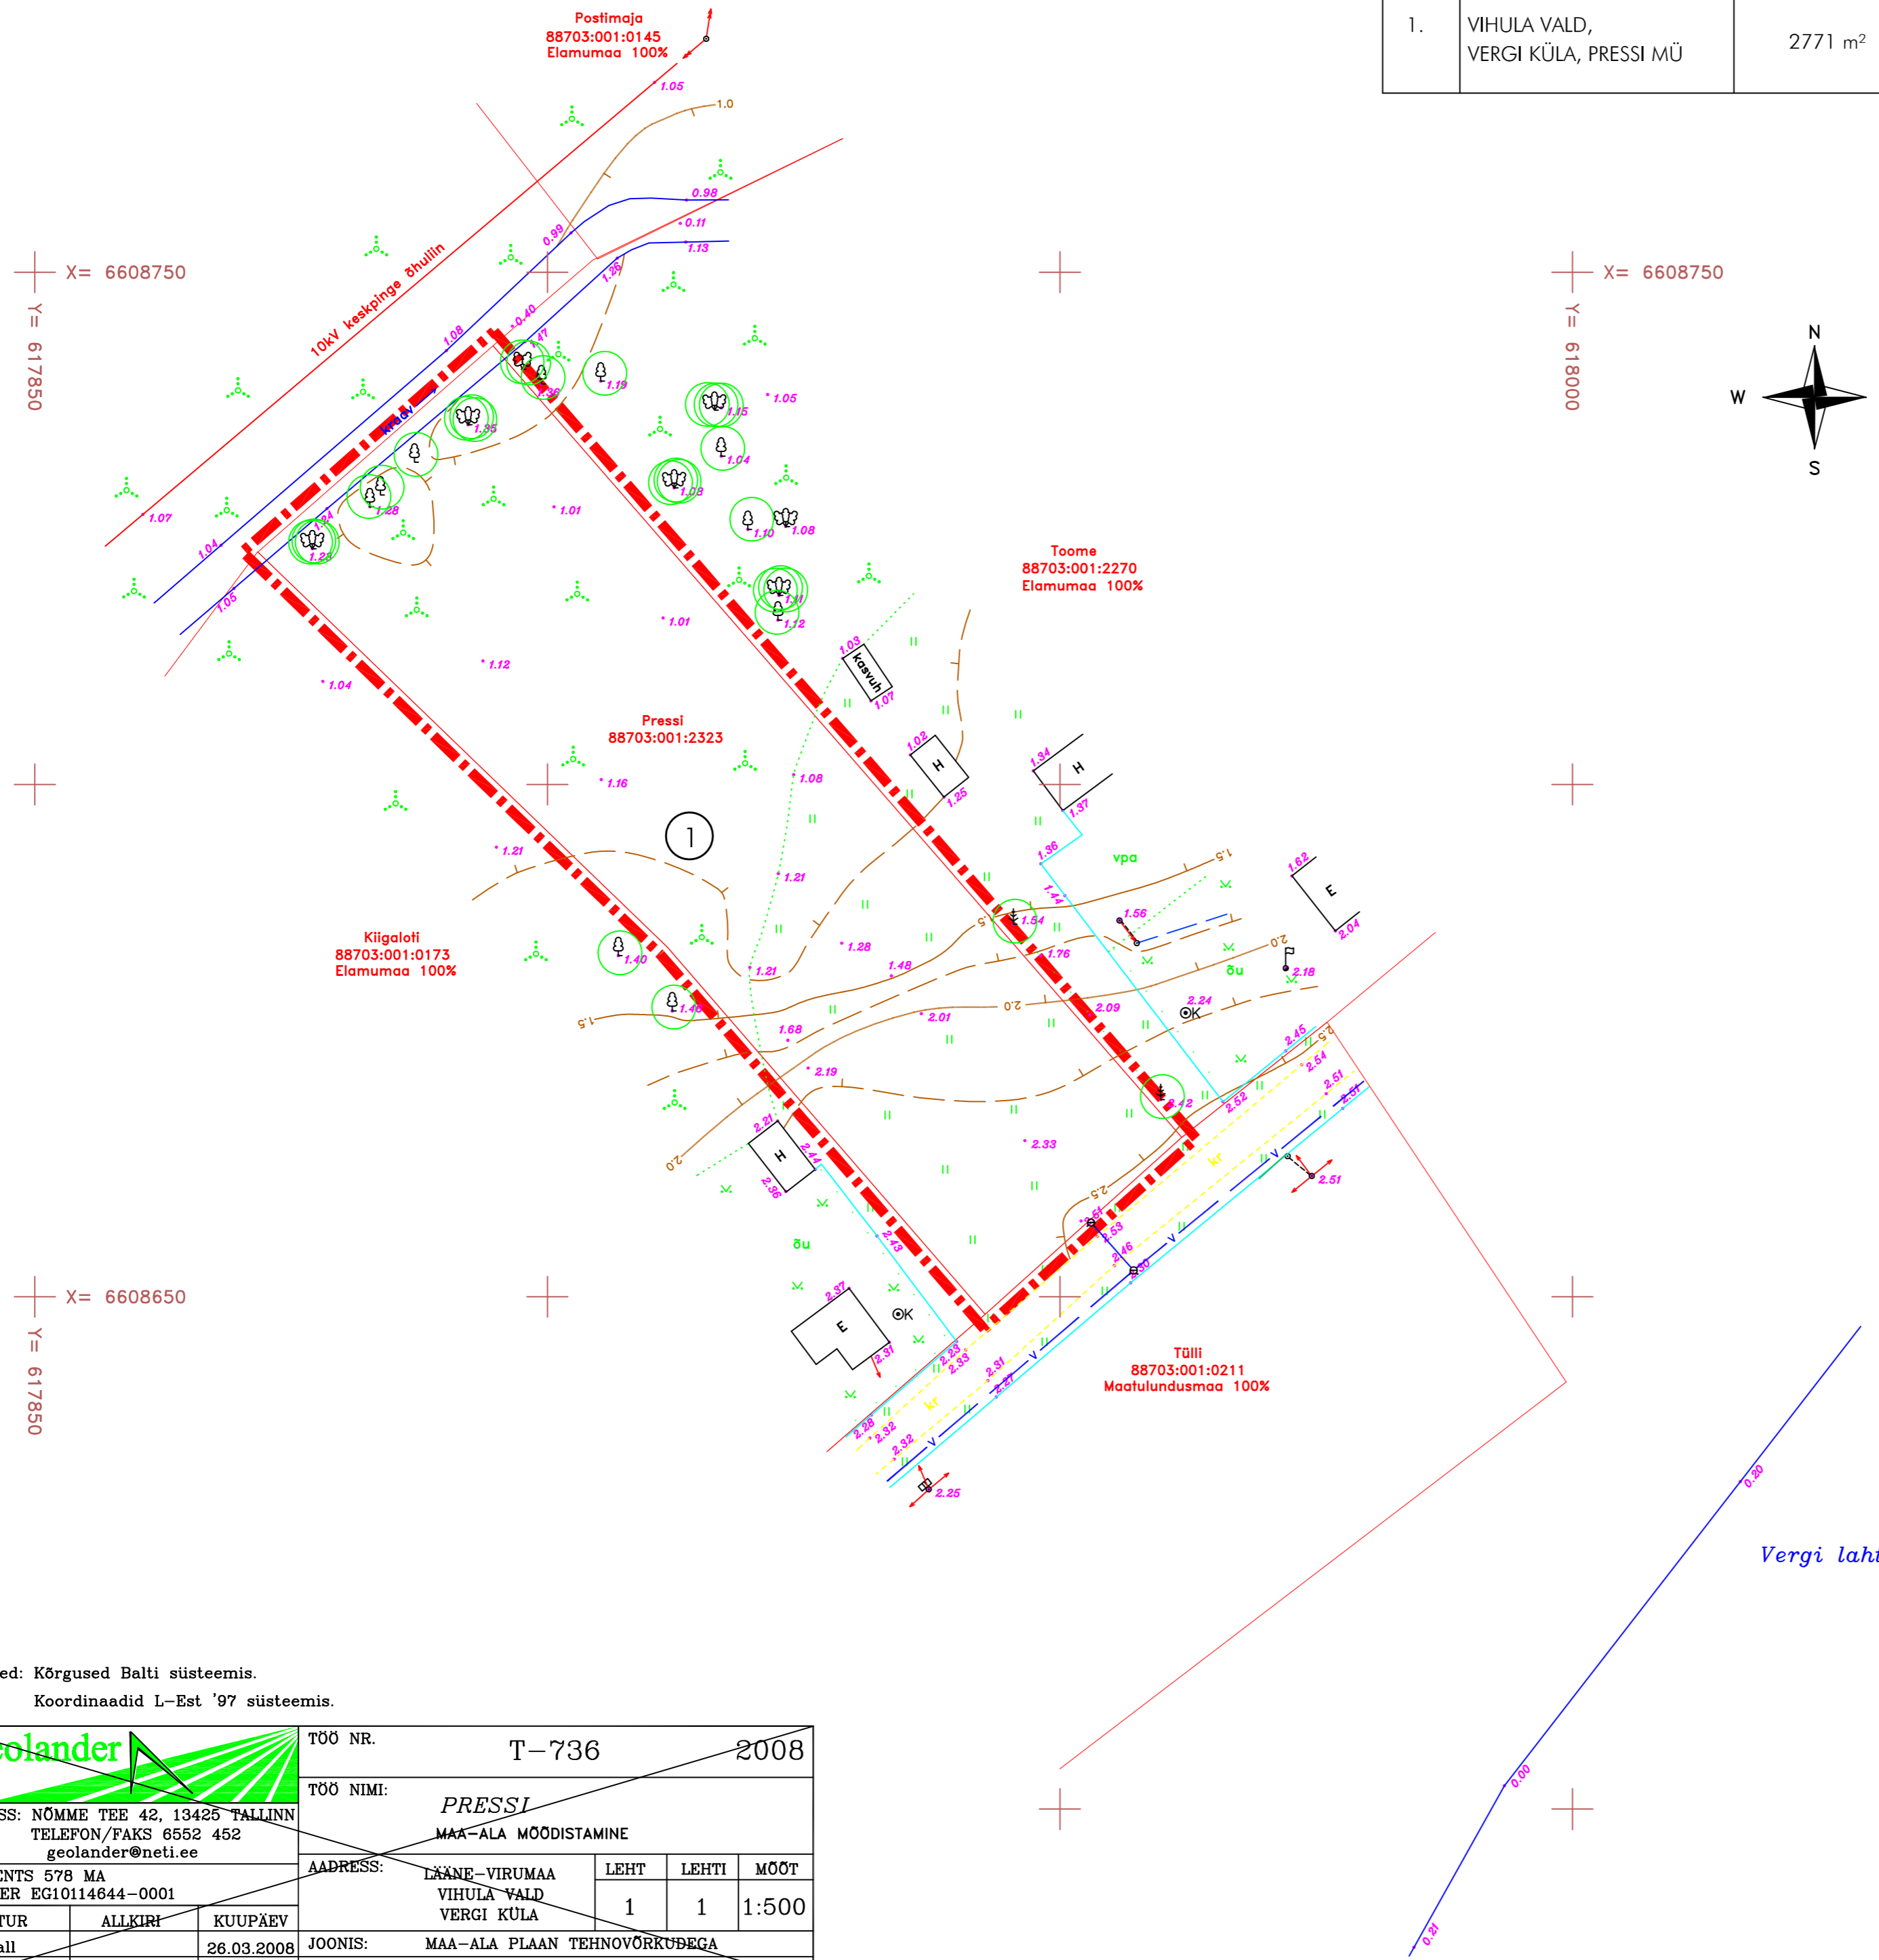

- TINGMÄRGID:
- - - PLANEERINGUALA PIIR
  - OL.OLEVATE KINNISTUTE PIIRID
  - v — OL.OLEV VEETORUSTIK
  - X OL.OLEV MADALPINGE ÕHULIIN
  - T OL.OLEV „SÄILITATAV KÕRGHALJASTUS
  - H OL.OLEVAD HOONED

Märkused: Kõrgused Balti süsteemis.  
Koordinaadid L-Est '97 süsteemis.

		TÖÖ NR.	T-736		2008
		TÖÖ NIMI:	PRESSI MAA-ALA MÕODISTAMINE		
ADDRESS: NÕMME TEE 42, 13425 TALLINN TELEFON/FAKS 6552 452 geolander@neti.ee		ADDRESS:	LAANE-VIRUMAA	LEHT	MÕÖT
LITSENTS 578 MA RETTER EG10114644-0001		LAANE-VIRUMAA VIHULA VALD VERGI KÜLA		1	1 1:500
TÄITUR	ALLKIRI	ALUS	LEHT	LEHTI	MÕÖT
T.Sall	26.03.2008	JOONIS:	MAA-ALA PLAAN TEHNOVÕRRODEGA		
E.Mardla					

OBJEKT Vihula vald, Vergi küla, Pressi MÜ DETAILPLANEERING			JOOIS TUGIPLAAN	
TÖÖ NR.	02-09 - AE	LEHT- 2	1:500	
JUHATAJA	A.PÕIME	KUUPÄEV	01.11.10	
PR. AUTOR	L.VAIMEL			
PROJEKT	L.VAIMEL			
MUUDATUS				

**ARHITEKTUURIBÜROO**  
**STUDIO-3**