
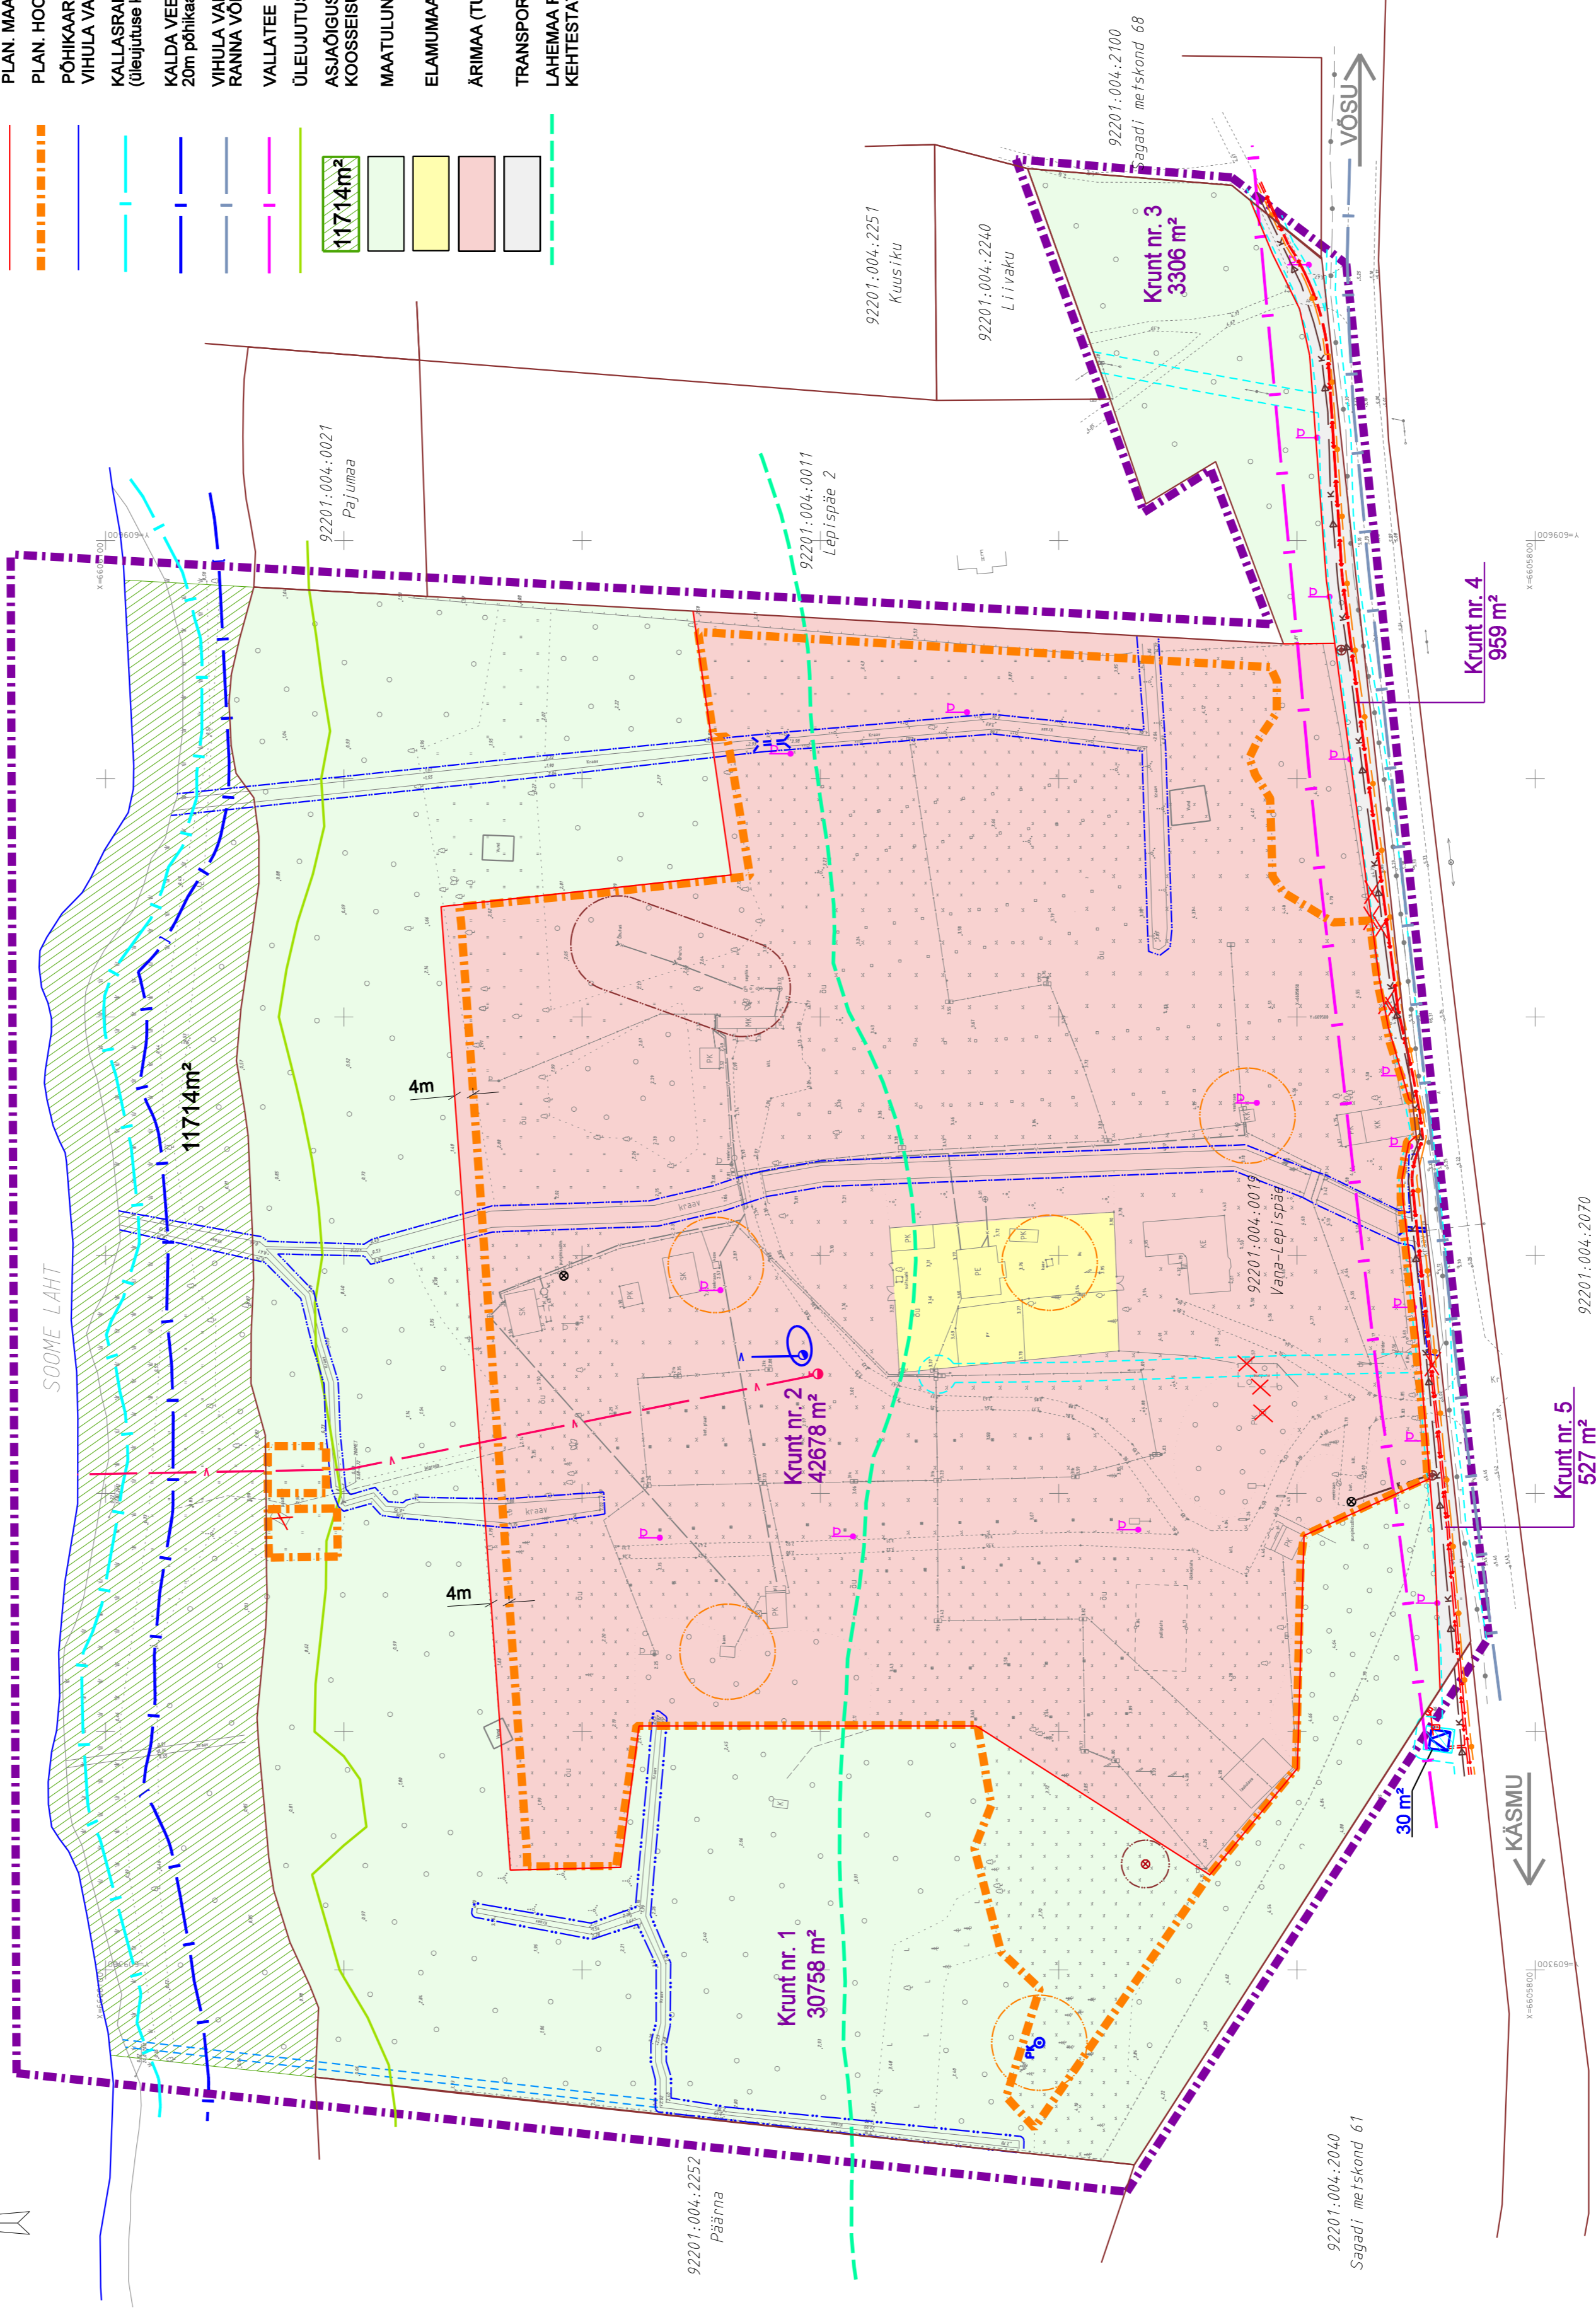


VÕSU ALEVIKU VANA-LEPISPÄE DETAILPLANEERING

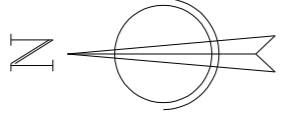

LEPPEMÄRGID

	PLANEERINGUALA PIIR
	OL. OL. MAUKSUSE PIIRID
	PLAN. HOONESTUSALA
	PÕHIKARDILE KANTUD VEEPIIR / VIHULA VALLA PIIR
	KALLASRAHA 10m kaldajoonest (ülelütuse korral 4m kaldast)
	KALDA VEEKAITSEVÕND
	VIHULA VALLA ÜLDPLANEERINGUGA MÄÄRATUD 20m põhikardile kantud veepiirist RAANNA VÕI KALDA PIIRANGUVÕND
	VALLATEE KAITSEVÕND 20m (tee teljest)
	ÕLELUUTUSALA PIIR
	ASIAÕIGUSSEADUSE ALUSEL KINNISTU KOOSSEISU KUULUV MAA-ALA
	MAATULUNDUSMAA (LOODUSLIK MAA)
	ELAMUMAA (ÜKSIKELAMU MAA)
	ÄRIMAA (TURISMI-, MATKA- JA VÄLJASÕIDUKOHA MAA)
	TRANSPORDIMAA (TEE JA TÄNAVA MAA-ALA)
	LAHEMÄE RAHVUSPARGI KAITSE-EESKIRJAGA KEHTESTATUD EHTUSKEELUVÕND

	OL. OL. SIDETRASS
	OL. OL. VEETRASS
	OL. OL. MADALPINGEKAABEL
	OL. OL. MADALPINGE ÕHULIINI POST
	OL. OL. KANALISATSIÕONITRASS
	OL. OL. PIIRE
	OL. OL. JAOTUSKILP
	PLAN. SURVEKANALISATSIÕON
	PLAN. SIDETRASS
	PLAN. ISEVÕOLNE KANALISATSIÕONITRASS
	PLAN. REOVEE ÜLEPUMPLA SOOVITUSLIK ASUKOHT
	OL. OL. KESKPINGEKAABEL
	OL. OL. MADALPINGEKAABEL
	PLAN. JAOTUSKILP / LITUMISKILP
	SEPTIKU KUJA (6m), IMBVALJAKU KUJA (10m) / SALVKAEVU JA PUURKAEVU HOOLDUSALA (10m)
	KRAAVI VEEKAITSEVÕND (1m)
	VALISVÕRKUDE KITSENDUSALA
	OL. OL. VALGUSTUS
	PLAN. VALGUSTUS
	OL. OL. / LUKV. KÕRGHALJASTUS
	OL. OL. VEEVÕTUKOHT
	OL. OL. KOGUMISKAEV
	PLAN. KOGUMISKAEVU VÕI SEPTIKU ASUKOHT
	PLAN. PUURKAEVU ASUKOHT
	PLAN. KUIVENDUSKRAAV
	PLAN. TRUUP
	PLAN. TULEKUSTUTUSVEE MAHUTI ASUKOHT
	PLAN. KUIVHÜDRANDI ASUKOHT
	PLAN. VEETRASS
	PLAN. KUIVHÜDRANDI IMITARNETORU
	VÕSU-KÄSMU JALGTEE JA JALGRATTATEE
	TEEMAA DETAILPLANEERINGUGA
	PLAN. ALAJAAM
	ALAJAAMA KASUTUSÕIGUSE ALA
	PLAN. KRUNDI NUMBER
	JA PINDALA

30 m²
Kruunt nr. 3
3306 m²

DETAILPLANEERING KEHTIB KOOS SELETUSKIRJAGA
DET. PL. KOOSTAMISEL ON KASUTATUD OÜ GEM-GEO MAAMÕÕDUBÜROO GEOD. ALUSPLAANI

ÕÜ PROJEKTEERIMIS- KESKUS

Leht 14-18
Projektiteerimiskeskus OÜ
Keskuse aadress: Keskuse tänav 10, Tallinn
Märk: 2244874, EIP020283
www.projekteerimiskeskus.ee

VÕSU ALEVIKU VANA-LEPISPÄE DETAILPLANEERING

Asukoht: Vihula vald, Võsu alevik, Vana-Lepispäe
Telliis: Vihula aed
Joonis

Töö nr.	167/0212
Möötkava	1/1000
Kuupäev	20.04.2015
Staad.	DP
Leht	2

Juhataja	K. Böna
Koostaja	B. Ehter
TEHNOVÕRGUD JA SIHTOTSTARBED	