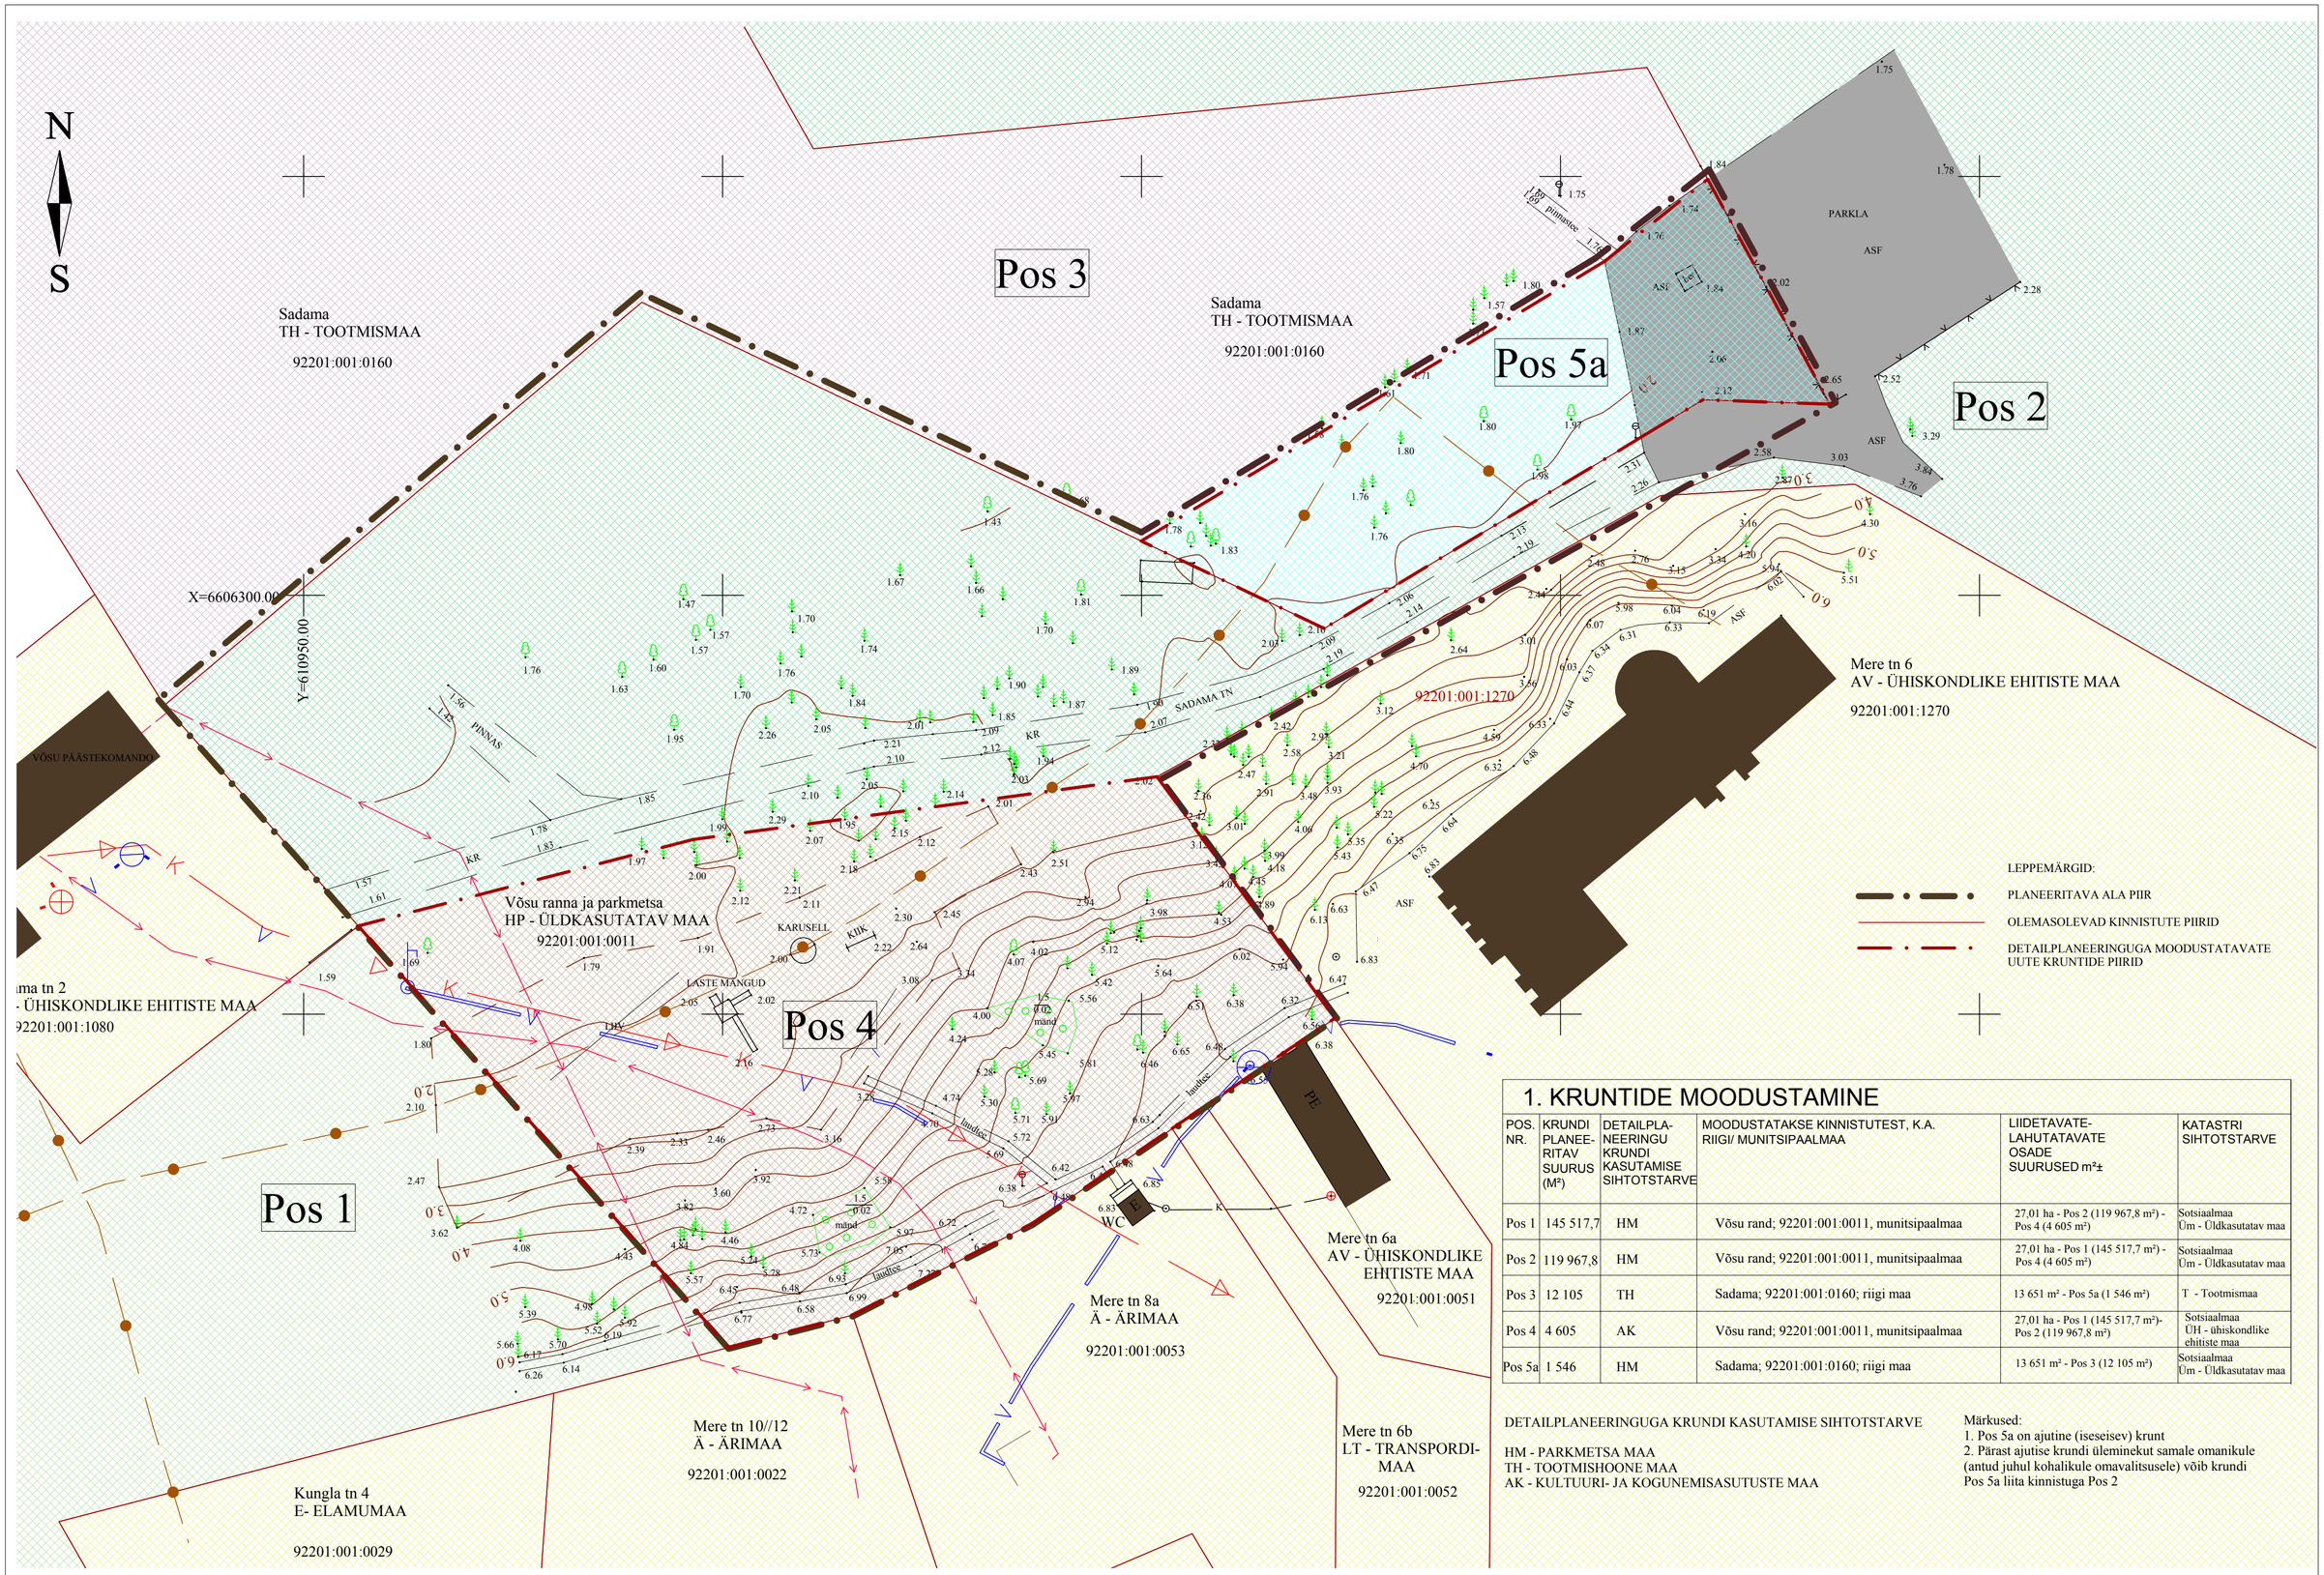

1. KRUNTIDE MOODUSTAMINE

POS. NR.	KRUNDI PLANEE-RITAV SUURUS (M²)	DETAILPLA-NEERINGU KRUNDI KASUTAMISE SIHTOTSTARVE	MOODUSTATAKSE KINNISTUTEST, K.A. RIIGI/ MUNITSIPAALMAA	LIIDETAVATE-LAHUTATAVATE OSADE SUURUSED m²±	KATASTRI SIHTOTSTARVE
Pos 1	145 517,7	HM	Võsu rand; 92201:001:0011, munitsipaalmaa	27,01 ha - Pos 2 (119 967,8 m²) - Pos 4 (4 605 m²)	Sotsiaalmaa Üm - Üldkasutatav maa
Pos 2	119 967,8	HM	Võsu rand; 92201:001:0011, munitsipaalmaa	27,01 ha - Pos 1 (145 517,7 m²) - Pos 4 (4 605 m²)	Sotsiaalmaa Üm - Üldkasutatav maa
Pos 3	12 105	TH	Sadama; 92201:001:0160; riigi maa	13 651 m² - Pos 5a (1 546 m²)	T - Tootmismaa
Pos 4	4 605	AK	Võsu rand; 92201:001:0011, munitsipaalmaa	27,01 ha - Pos 1 (145 517,7 m²)- Pos 2 (119 967,8 m²)	Sotsiaalmaa ÜH - ühiskondlike ehitiste maa
Pos 5a	1 546	HM	Sadama; 92201:001:0160; riigi maa	13 651 m² - Pos 3 (12 105 m²)	Sotsiaalmaa Üm - Üldkasutatav maa

DETAILPLANEERINGUGA KRUNDI KASUTAMISE SIHTOTSTARVE

HM - PARKMETSA MAA
TH - TOOTMISHOONE MAA
AK - KULTUURI- JA KOGUNEMISASUTUSTE MAA

Märkused:
1. Pos 5a on ajutine (iseseisev) krunt
2. Pärast ajutise krundi üleminekut samale omanikule (antud juhul kohalikule omavalitsusele) võib krundi Pos 5a liita kinnistuga Pos 2

TELLIJA VIHULA VALLAVALITSUS				VÕSU VABAÕHULAVA MAA-ALA DETAILPLANEERING	TÖÖ NR.	LEHT	MÕÕT
					10-88	AS-3	1:500
				Sadama tn, Võsu alevik, Vihula vald, Lääne-Virumaa	KEK INVEST AS		
INSENER	Olev Okas		12.10	KRUNTIDEKS JAGAMISE ASENDIPLAAN	MTR KOOD EP10061600-0001		
ARHITEKT	Marina Toomel		12.10				